


Wycinek z mapy zasadniczej
Obręb: Jednorózek
skala 1:500

Poświadczam zgodność niniejszej kopii z treścią materiału państwowego zasobu geodezyjnego i kartograficznego	
Organ prowadzący państwowy zasób geodezyjny i kartograficzny	STAROSTA PRZASNYSKI
Nazwa materiału zasobu	mapa zasadnicza
Identyfikator ewidencyjny materiału zasobu	P.1422.2015.1034
Data wykonania kopii	1.08.2017
Imię, nazwisko i podpis osoby reprezentującej organ	<i>[Podpis]</i> mgr inż. Igor Hul

Kierownik Powiatowego Ośrodka Dokumentacji Geodezyjnej i Kartograficznej

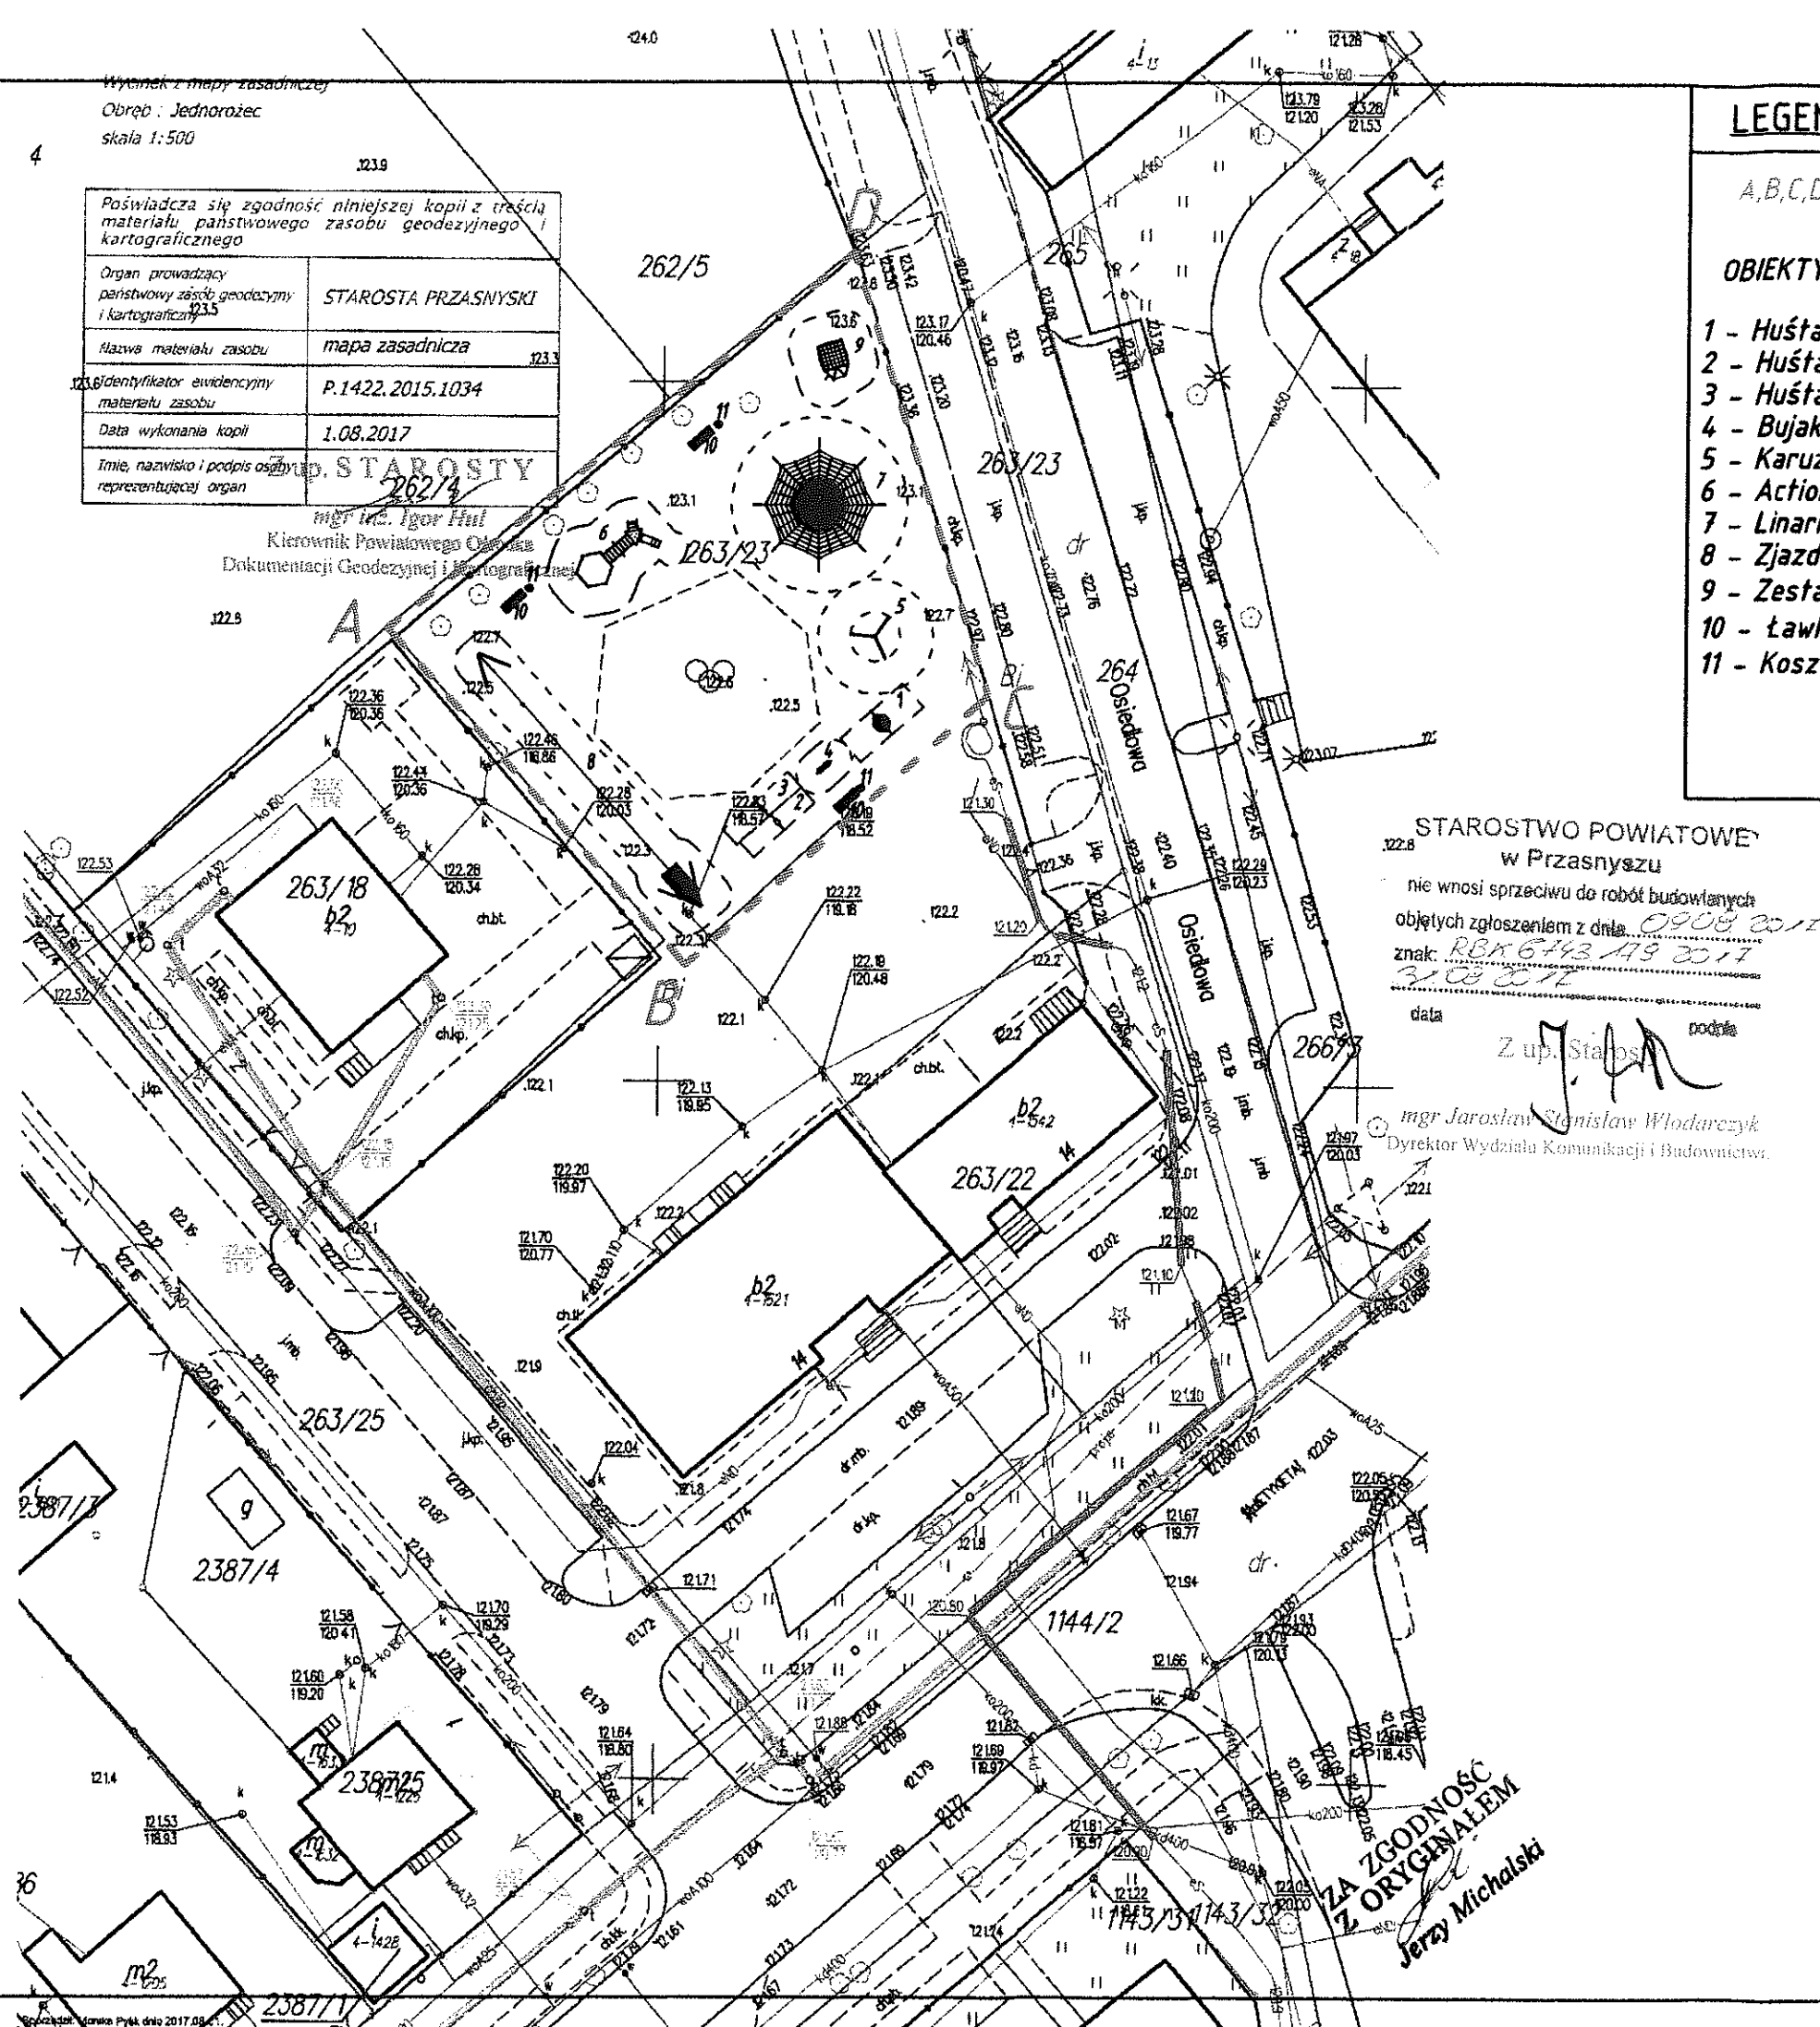

LEGENDA:

A,B,C,D,A Obszar opracowania

OBIEKTY PROJEKTOWANE

- 1 - Huśtawka na słupach Bocianie gniazdo (MK-WZ030)
- 2 - Huśtawka na słupach Koszyk (MK-QZ020)
- 3 - Huśtawka na słupach prosta (MK-QZ010)
- 4 - Bujak dwuosobowy (MK-YM100)
- 5 - Karuzela słupowa zawieszona (Nr kat 3208)
- 6 - Action4Kids J8109 (MKP-J8109)
- 7 - Linarium K2 (Nr kat 4315Z)
- 8 - Zjazd Linowy (Nr kat 422EPZ)
- 9 - Zestaw sprawnościowy 4290 (Nr kat 4290EPZ)
- 10 - Ławka stała E01 (Nr kat 5011)
- 11 - Kosz na śmieci KM-2 45l (Nr kat 5203)

STAROSTWO POWIATOWE
w Przasnyszu

nie wnoszą sprzeciwu do robót budowlanych
objętych zgłoszeniem z dnia 09.08.2017
znak: RBK 6443/19 2017
3.08.2017
data

Z up. Starosta

mgr Jarosław Stanisław Włodarczyk
Dyrektor Wydziału Komunikacji i Budownictwa

INWESTOR Gmina Jednorózek
Ul. Odrodzenia 14
06-323 Jednorózek

NAZWA INWESTYCJI
Obiekt małej architektury - plac zabaw dla dzieci

ADRES INWESTYCJI
Obręb 0004 Jednorózek
nr działki 263/23
142204_2 Jednorózek

STADIUM PROJEKT BUDOWLANY

JEDNOSTKA PROJEKTOWA DP CONSTRUCTION POLAND
06-300 Przasnysz, ul. 9 Maja 11,

BRANŻA ARCHITEKTURA

PROJEKTANT	IMIĘ I NAZWISKO	NR UPR.	PODPIS
------------	-----------------	---------	--------

OPRACOWAŁ Cezary Michalski

TREŚĆ RYSUNKU Projekt planu zagospodarowania terenu

INDEKS DATA 08.2017r. SKALA 1:500

PB NUMER RYSUNKU

1

1/a 1:500

.123.9

świadcza się zgodność niniejszej kopii z treścią
teriału państwowego zasobu geodezyjnego i
tograficznego

STAROSTA PRZASNYSKI

mapa zasadnicza

P.1422.2015.1034

1.08.2017

Up. STAROSTY

1901

Kierownik: Podkomisze Ochr.

Doğum tarihi: 11/12/1961

122.8

263/18
b2
4-10

**ZA ZGODNOSC
ORYGINALEM**

Jerzy Michalski
4-1542

LEGENDA:

11 A, B, C, D, A / Obszar opracowania

~~OBIKTY PROJEKTOWANE~~

- 1) Huśtawka na słupach Bocianie gniazdo (MK-WZ030)
- 2 - Huśtawka na słupach Koszyk (MK-QZ020)
- 3 - Huśtawka na słupach prosta (MK-QZ010)
- 4 - Bujak dwuosobowy (MK-YM100)
- 5 - Karuzela słupowa/zawiesia (Nr kat 3208)
- 6 - Action4Kids J8109 (MKR-J8109)
- 7 - Librium K2 (Nr kat 43157)
- 8 - Zestaw Linowy (Nr kat 422EPZ)
- 9 - Zestaw sprężynowy 4290 (Nr kat 4290EPZ)
- 10 - Ławka stała E01 (Nr kat 5011)
- 11 - Kosz na śmieci KM-2 45l (Nr kat 5203)

INWESTOR *Gmina Jednorożec
Ul. Odrodzenia 14
06-323 Jednorożec*

NAZWA INWESTYCJI	
---------------------	--

Obiekt małej architektury - plac zabaw dla dzieci

ADRES
INWESTYCJI

*Obręb 0004 Jednorożec
nr działki 263/23
142204_2 Jednorożec*

STUDY PROJEKT BUDOWLANY

DP CONSTRUCTION POLAND
06-800 Przecisz, ul. 9 Maja 11,

BRANZA ARCHITEKTURA

PROJEKTANT	IMIĘ I NAZWISKO	NR UPR.	PODPIS
------------	-----------------	---------	--------

22.45

22.29

20.23

122.8

22.53

TECHNIK BUDOWLANY

300 Przasnysz, ul. 9 Maja 11

Jerzy Michalski

OPRACOWAŁ

Cezary

Michalski

nr ewid. UAN VI-7210/499/84

nr ewid. 41/94/Os

RYUNKU Usytuowanie urządzeń

INDEX	2017г.	SKALA	1:250
-------	--------	-------	-------

51	7	NUMER RYSUNKU
----	---	---------------

- 1