

Plan zagospodarowania terenu

według odrębnego opracowania

dz. 14-486 obr. Parciaki

X=7508500.8413
Y=5897191.6866

*modernizacja a zakres
skupianie z drogi
przebieg*
15.12.2017

DYREKTOR
POWIATOWEGO ZARZĄDU DRÓG


mgr inż. Kazimierz Pióro

POWIATOWY ZARZĄD DRÓG
ul. Gdańska 4, 06-300 Przasnysz
tel. 20 752 27 20, e-mail: pod@przasnysz.pl

Jednostka projektująca:	inż. Grzegorz Lisowski Ul. Pielgrzymkowa 3A/6, 06-300 Przasnysz			
Zadanie:	Przebudowa drogi dojazdowej w m. Parciaki – zadanie pod nazwą "Modernizacja drogi dojazdowej do gruntów rolnych w m. Parciaki"			
Nr ewid. dz.:	Nr ewid. dz.: 486			
INWESTOR:	WÓJT GMINY JEDNOROŻEC, ul.Odrodzenia 14, 06-323 Jednorożec			
Tytuł rys.:	Plan zagospodarowania terenu			Skala: 1:1000
Stadium:	Projekt budowlany	Branża:	drogowa	Rysunek nr: 2/1
Wykonał:	inż. Grzegorz Lisowski <i>Grzegorz Lisowski</i>			Data: grudzień 2017r
Projektant:	Wiktor Łysko upr. nr 153/93/Os Upr. Nr MAZ.0123.OHOB/05			Data: grudzień 2017r

dz. 14-486 obr. Parciaki

PRZEKRÓJ CHARAKTERYSTYCZNY na prostej km 0+000 do km 0+977,58

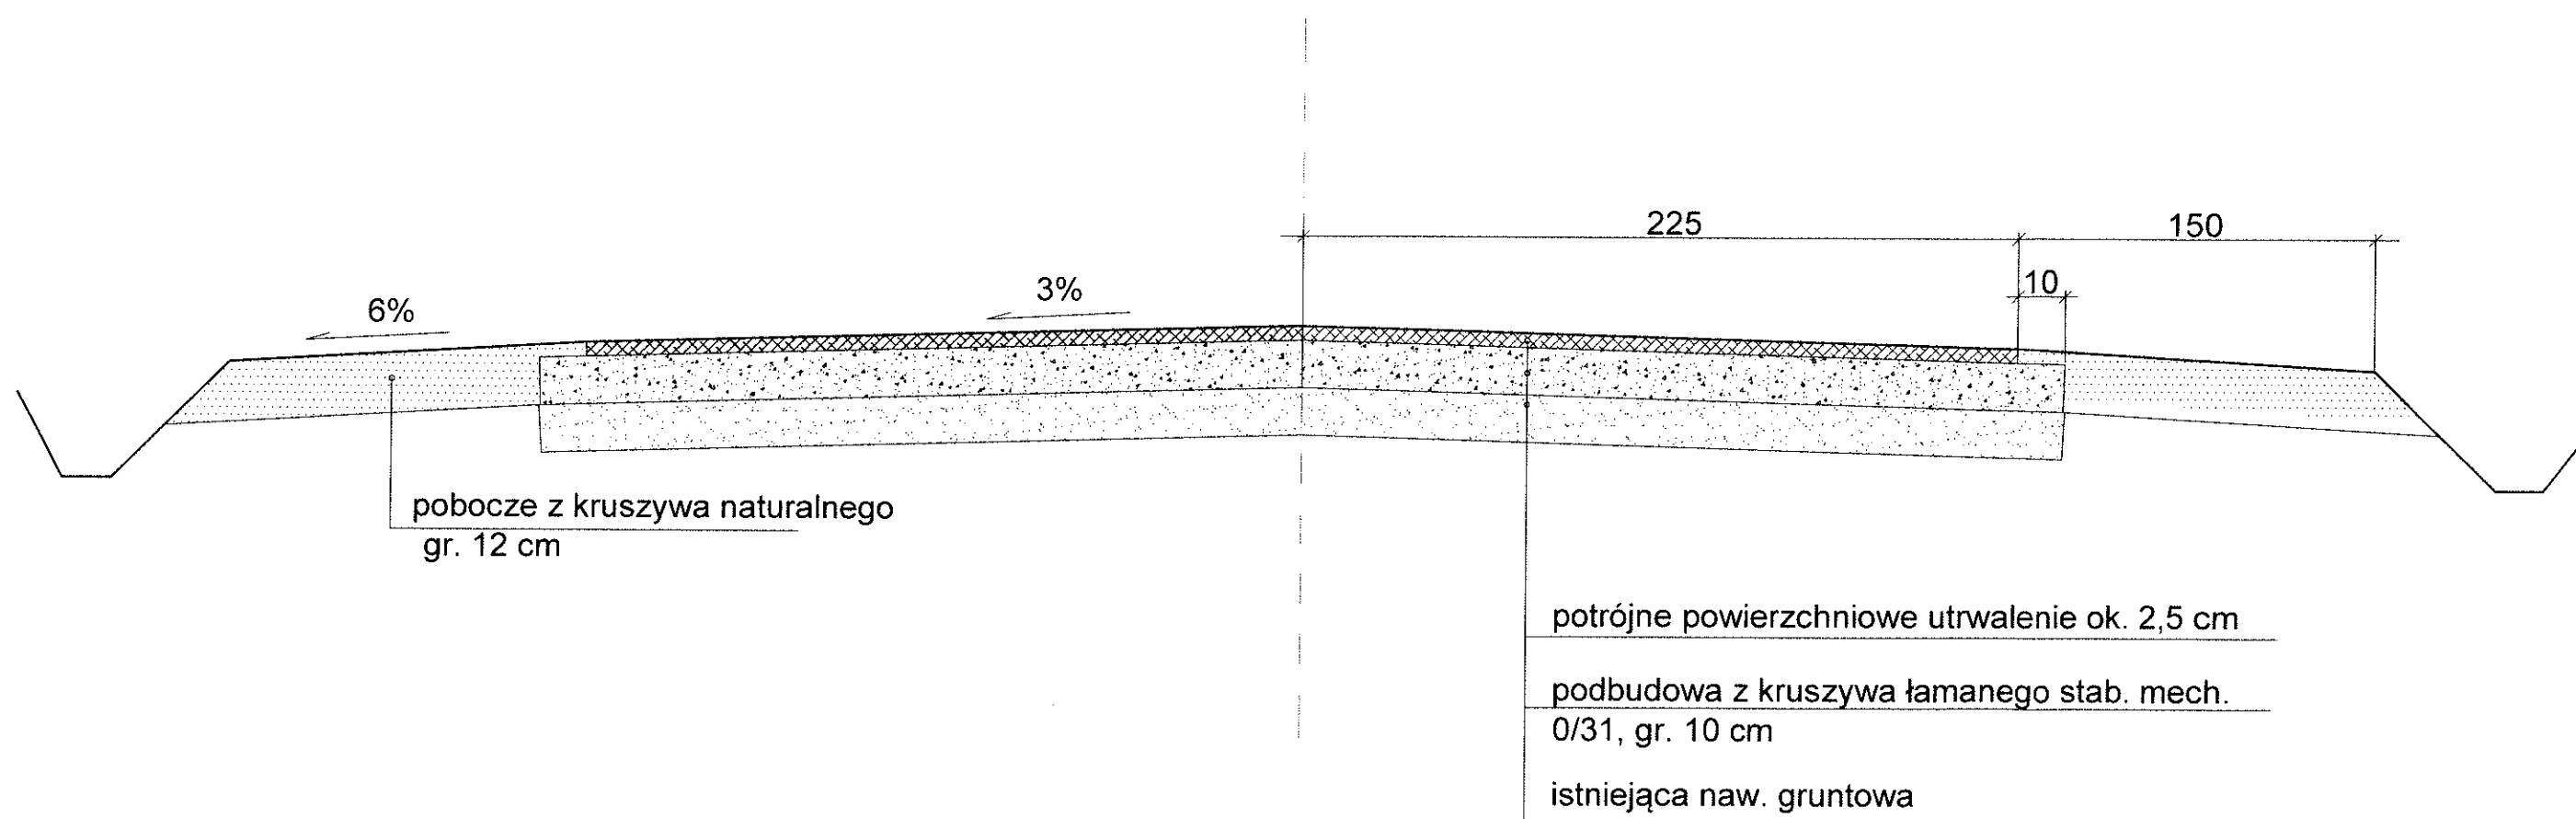

Jednostka projektująca:	inż. Grzegorz Lisowski Ul. Pielgrzymkowa 3A/6, 06-300 Przasnysz		
Zadanie:	Przebudowa drogi dojazdowej w m. Parciaki - zadanie pod nazwą "Modernizacja drogi dojazdowej do gruntów rolnych w m. Parciaki"		
Nr ewid. dz.:	Nr ewid. dz.: 486		
INWESTOR:	WÓJT GMINY JEDNOROŻEC, ul.Odrodzenia 14, 06-323 Jednorożec		
Tytuł rys.:	Przekrój charakterystyczny na prostej		Skala: 1:100
Stadium:	Projekt budowlany	Branża:	drogowa
Wykonał:	inż. Grzegorz Lisowski	Upr. Nr 0442/013/HOD/OŚ	Data grudzień 2017r.
Projektant:	Wiktor Łysko upr. nr 153/93/Os	Podpis	Data grudzień 2017r.