


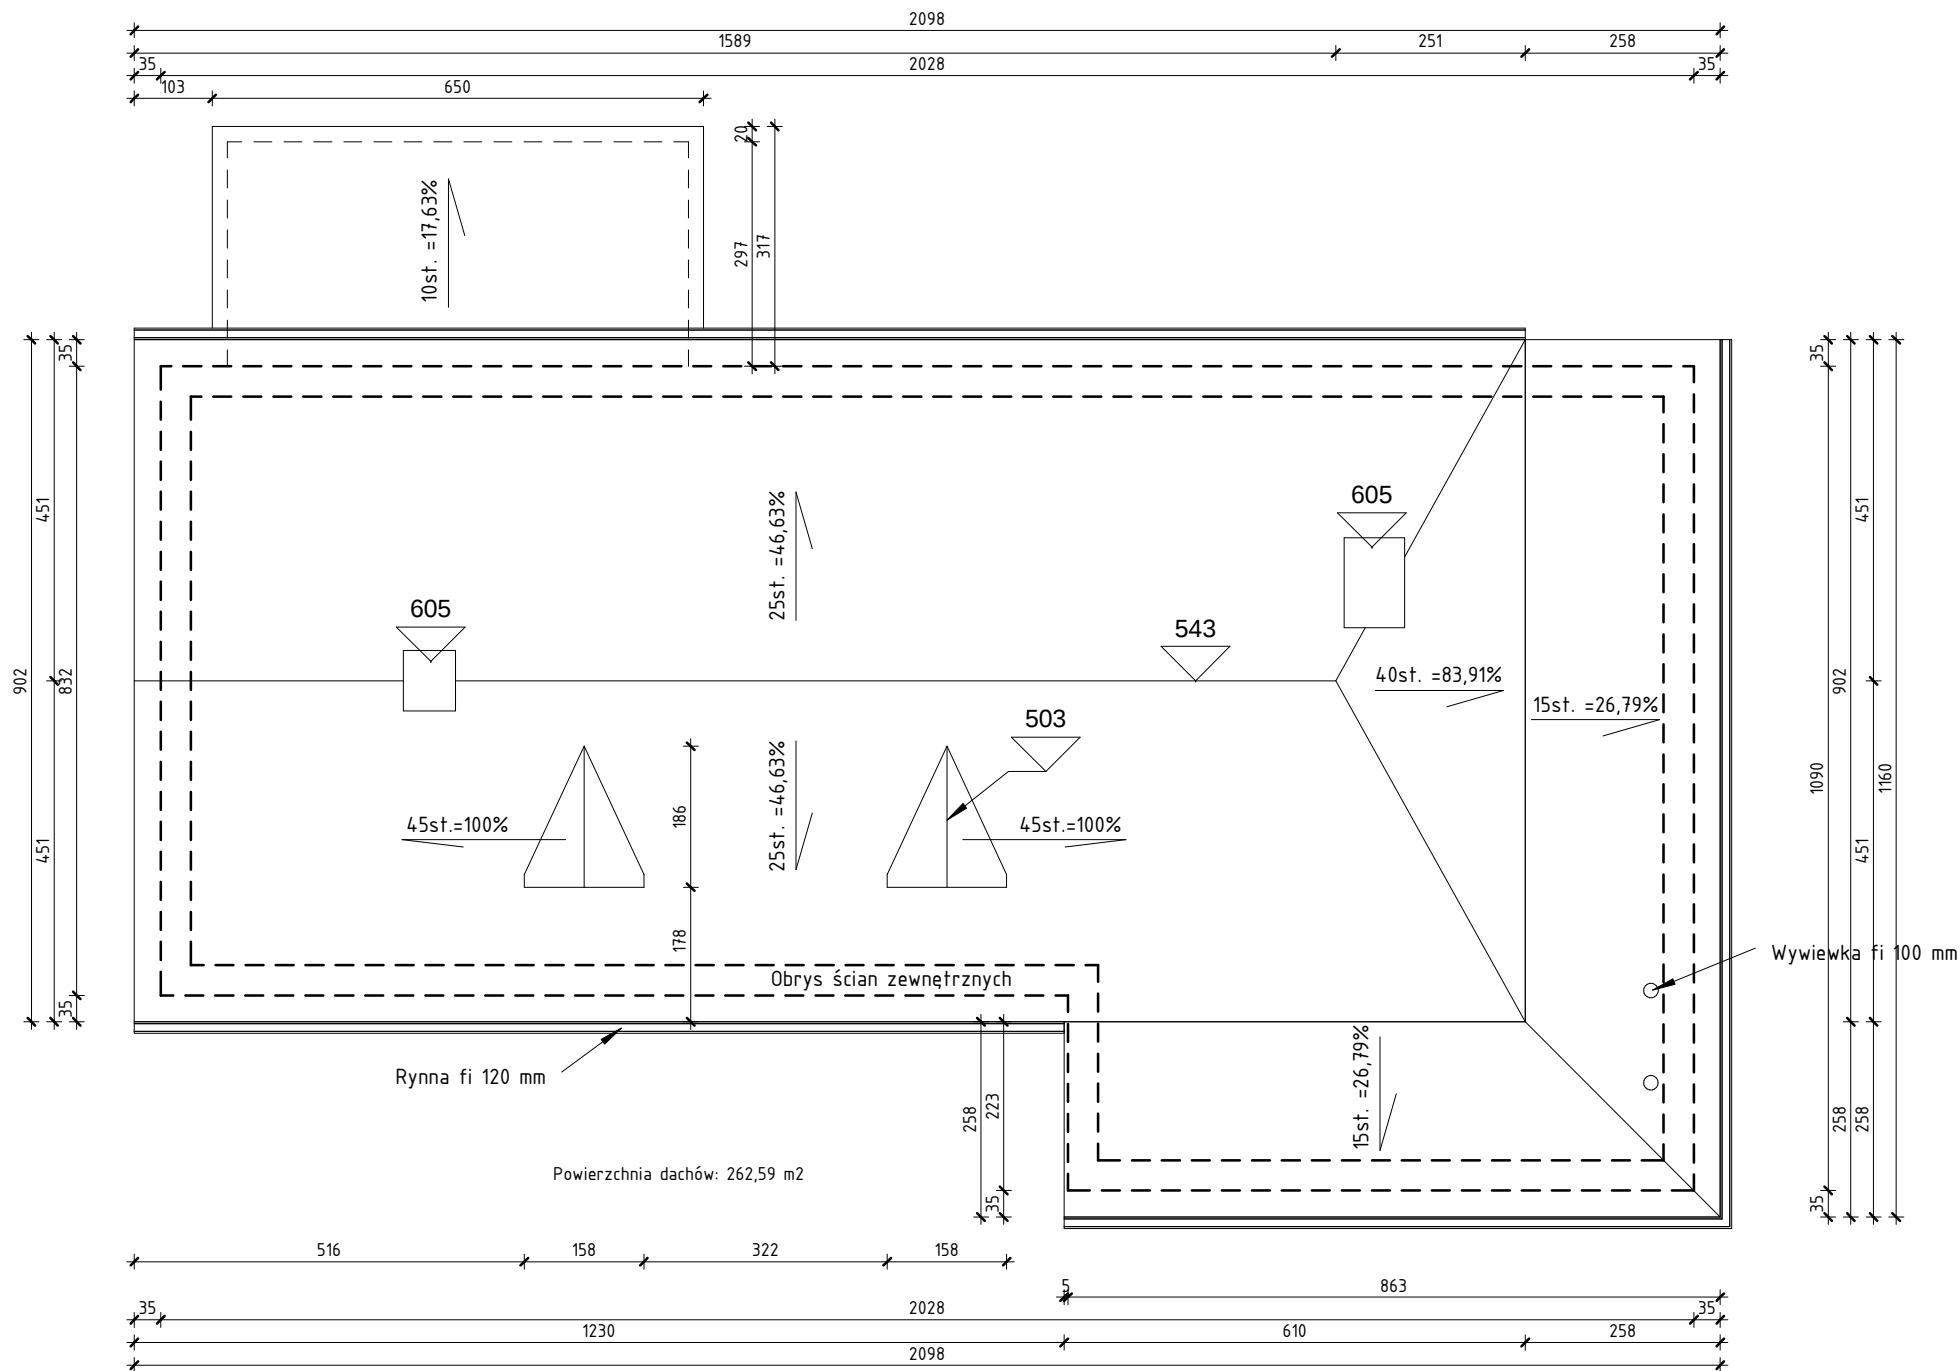

Obiekt: Rozbudowa budynku remizy OSP wraz z termomodernizacją			
Adres:	nr działki: 31/2, obręb: 0001 Budy Przysieki Rządowe Jedn. Ewid. 142204__2 Jednoróżec		Skala: 1:100
Rysunek:	Rzut dachu	Rys. nr 11	Data: 01.2018r.
Projektował:			