


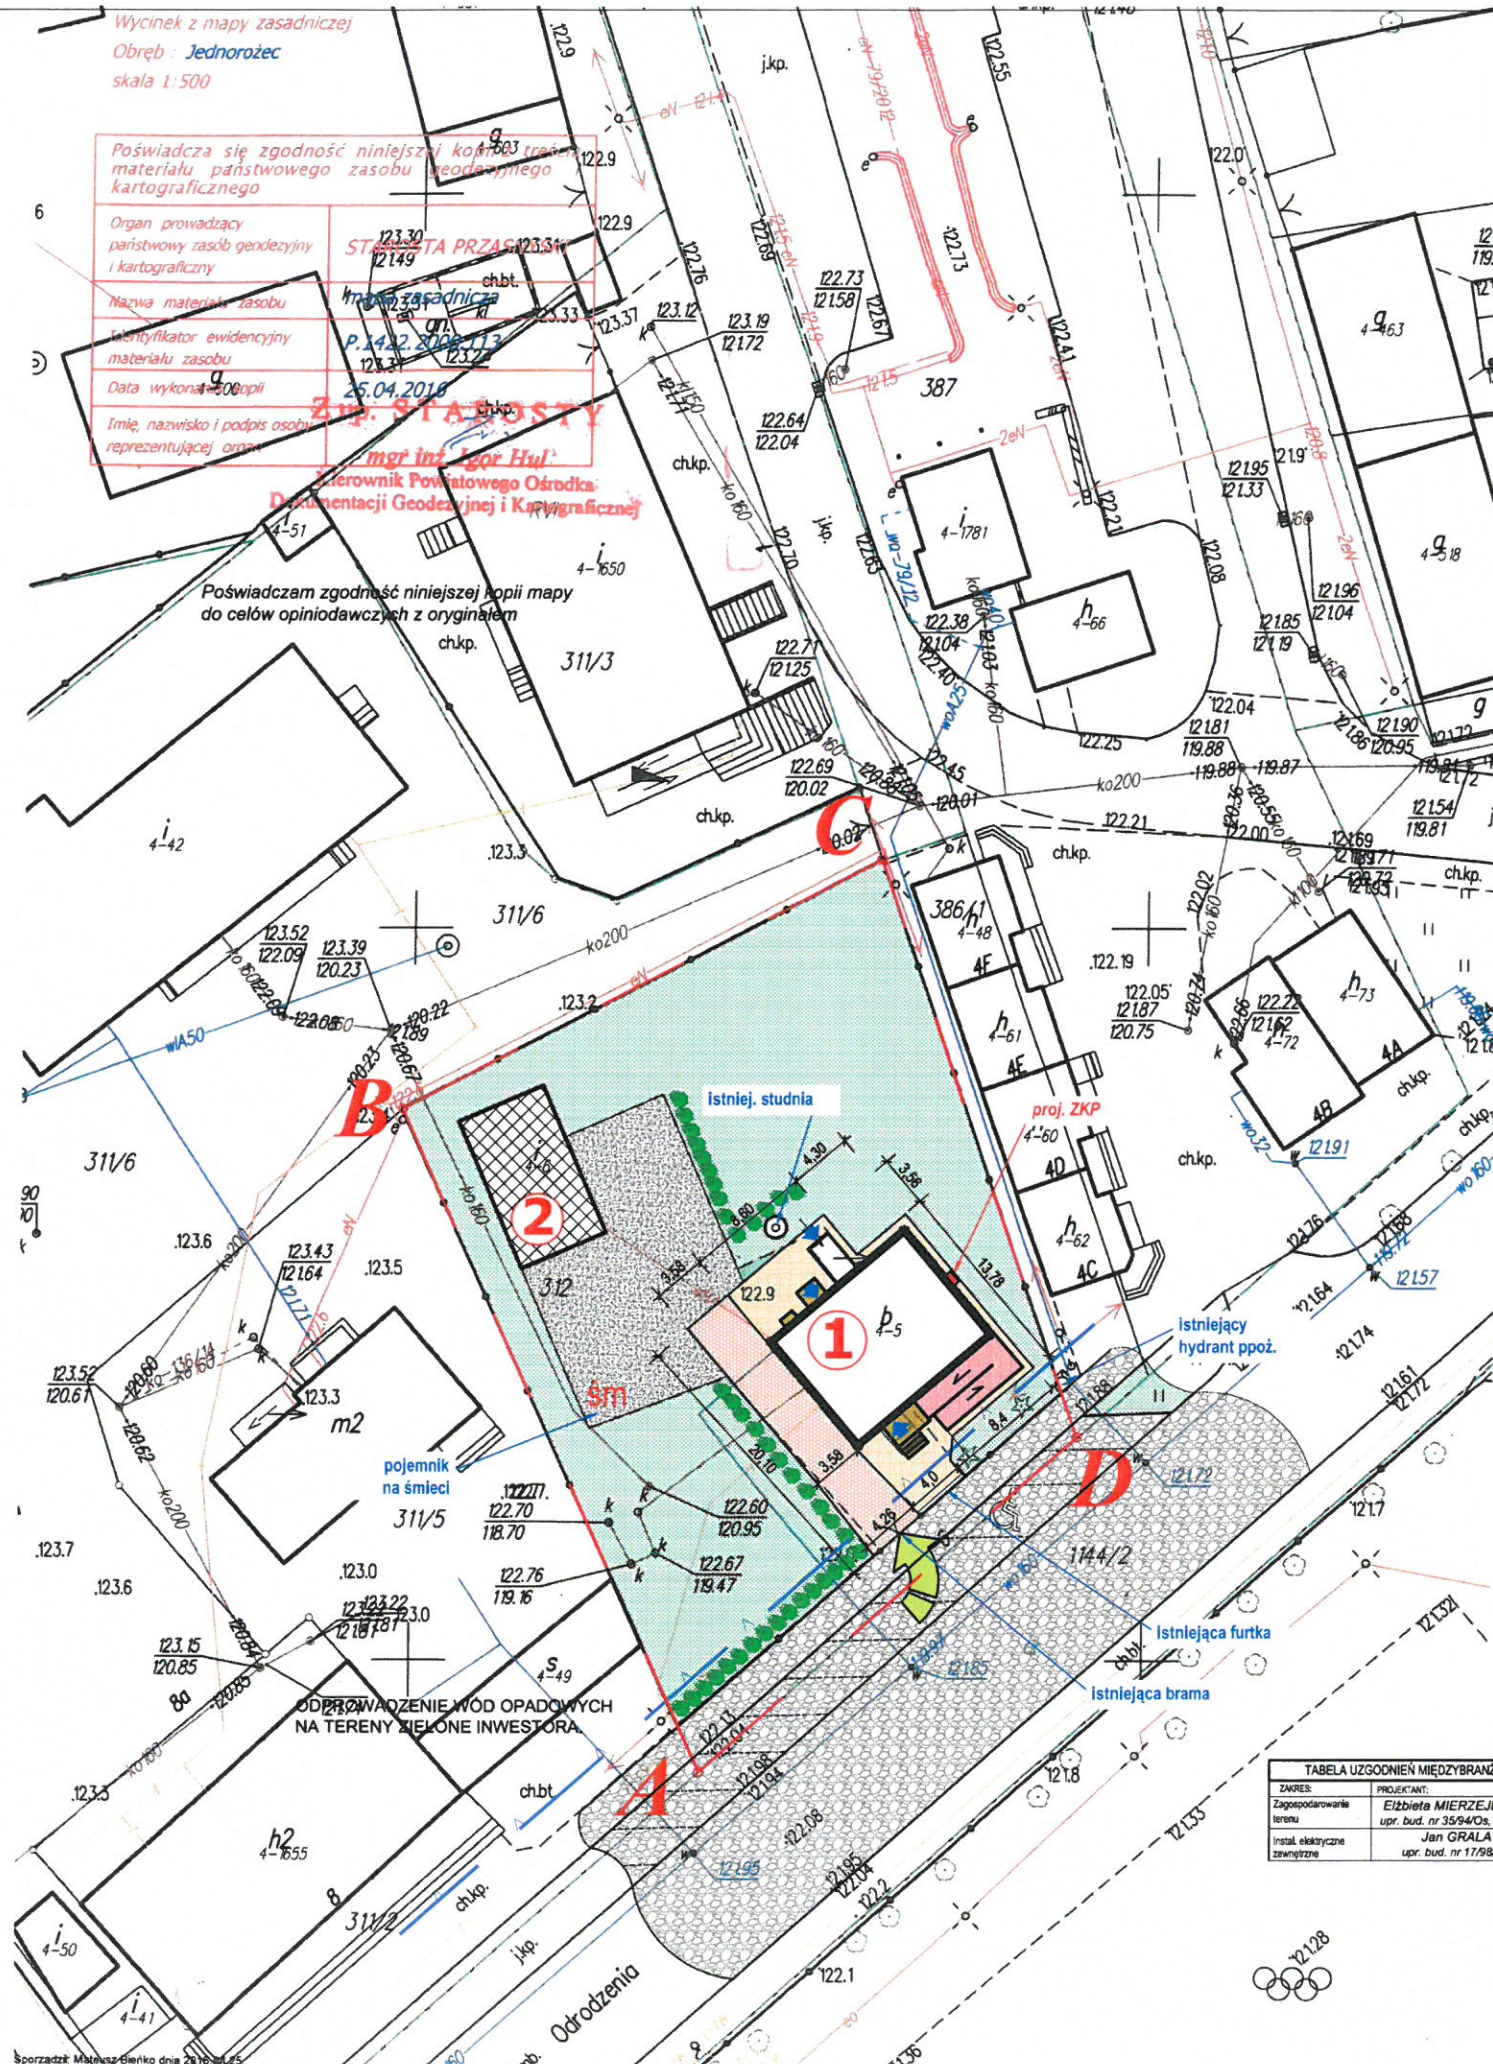

PROJEKT ZAGOSPODAROWANIA DZIAŁKI

Jednoróżec, ul. Odrodzemia 6
jedn. ewid. Jednoróżec, obręb Jednoróżec
DZIAŁKA NR 312
skala 1 : 500

BILANS POWIERZCHNI	powierzchnia m²	udział %
POWIERZCHNIA DZIAŁKI	1 575 m²	100 %
Powierzchnia zabudowy istn. budynkiem komunalnym	126,4 m²	8,0 %
Powierzchnia zabudowy istn. budynkiem gospodarczym	67,6 m²	4,3 %
Powierzchnia zabudowana :	30,5 m²	1,9 %
• projektowany podjazd dla osób niepełnosprawnych	20,1 m²	1,3 %
• schody przewidziane do remontu	8,7 m²	0,5 %
• istniejąca studnia	1,7 m²	0,1 %
Nawierzchnia utwardzona:	445,5 m²	28,3 %
• nawierzchnia utwardzona kostką polbruk gr. 8 cm	74,1 m²	4,7 %
• nawierzchnia utwardzona kostką polbruk gr. 6 cm	63,3 m²	4,0 %
• powierzchnia istniejącej nawierzchni betonowej	199,8 m²	12,7 %
• teren znajdujący się w pasie drogi powiatowej - teren ogólnodostępny (chodnik, zatoki parkingowe)	108,3 m²	6,9 %
Powierzchnia biologicznie czynna (istniejąca zieleń)	905,0 m²	57,5 %

OZNACZENIA:

- A,B,C,D** GRANICA DZIAŁKI 312
OBSZAR ODDZIAŁYWANIA INWESTYCJI
- ▲▲▲** NIEPRZEKRACZALNA LINIA ZABUDOWY zg. z MPZP - 8,0 m od krawędzi jezdni
- 1 ISTNIEJĄCY BUDYNEK KOMUNALNY PRZEWIDZANY DO REMONTU
 - 2 ISTNIEJĄCY BUDYNEK GOSPODARCZY
 - ISTNIEJĄCE WEJŚCIA DO BUDYNKU
 - ISTNIEJĄCY WJAZD NA DZIAŁKĘ
 - ISTNIEJĄCA NAWIERZCHNIA UTWARDZONA BETONEM
 - ISTNIEJĄCA NAWIERZCHNIA UTWARDZONA (teren znajdujący się w pasie drogi powiatowej - teren ogólnodostępny (chodnik, zatoki parkingowe))
 - ISTNIEJĄCA ZIELEŃ
 - PROJEKTOWANY PODJAZD DLA OSÓB NIEPEŁNOSPRAWNYCH
 - ISTNIEJĄCE SCHODY PROJEKTOWANE DO REMONTU
 - NAWIERZCHNIA UTWARDZONA PROJEKTOWANA DO WYMIANY (kostka betonowa polbruk - kostka polbruk gr. 8 cm- 72,0 m², obrzeża betonowe 8x30 cm - 26,2 mb - 2,1 m²)
 - NAWIERZCHNIA UTWARDZONA PROJEKTOWANA DO WYMIANY (kostka betonowa polbruk - kostka polbruk gr. 6 cm- 60,4 m², obrzeża betonowe 6x20 cm - 48,4 mb - 2,9 m²; opaski odwadniające szer. 0,5 m)

UWAGA:
• wymiary podane na rysunku należy sprawdzić z rzeczywistymi na budowie
• projekt nie przewiduje ingerencji w uzbrojenie terenu; projektuje się tylko zmianę lokalizacji liczników elektrycznych - wyniesienie do skrzynek na zewnątrz budynku

TABELA UZGODNIENI MIEDZYBRANŻOWYCH		
ZAWRÓC:	PROJEKTANT:	PODPIS:
Zagospodarowanie terenu	Elżbieta MIERZEJEWSKA upr. bud. nr 35/94/Os, 44/94/Os	
Instal. elektryczne zewnętrzne	Jan GRALA upr. bud. nr 17/98/Os	

TYTUŁ PROJEKTU:	REMONT BUDYNKU KOMUNALNEGO W JEDNOROŻCU		
FAZA:	PROJEKT BUDOWLANY	ADRES:	06-323 Jednoróżec, ul. Odrodzienia 6
BRANŻA:	ZAGOSPODAROWANIE TERENU	NR DZIAŁKI:	jedn. ewid. Jednoróżec, obręb Jednoróżec, działka nr 312
PROJEKTANT:	ELŻBIETA MIERZEJEWSKA upr. bud. nr 35/94/Os, 44/94/Os specjaln. architektoniczno-konstrukcyjna	PODPIS:	LUCYNA SZYMAŃSKA upr. bud. nr UAN.VI-7210/515/85/Os specjaln. konstrukcyjno-budowlana
RYSUNEK:	PROJEKT ZAGOSPODAROWANIA TERENU		SKALA: 1:500