


RZUT DACHU
- PROJEKT
skala 1:100

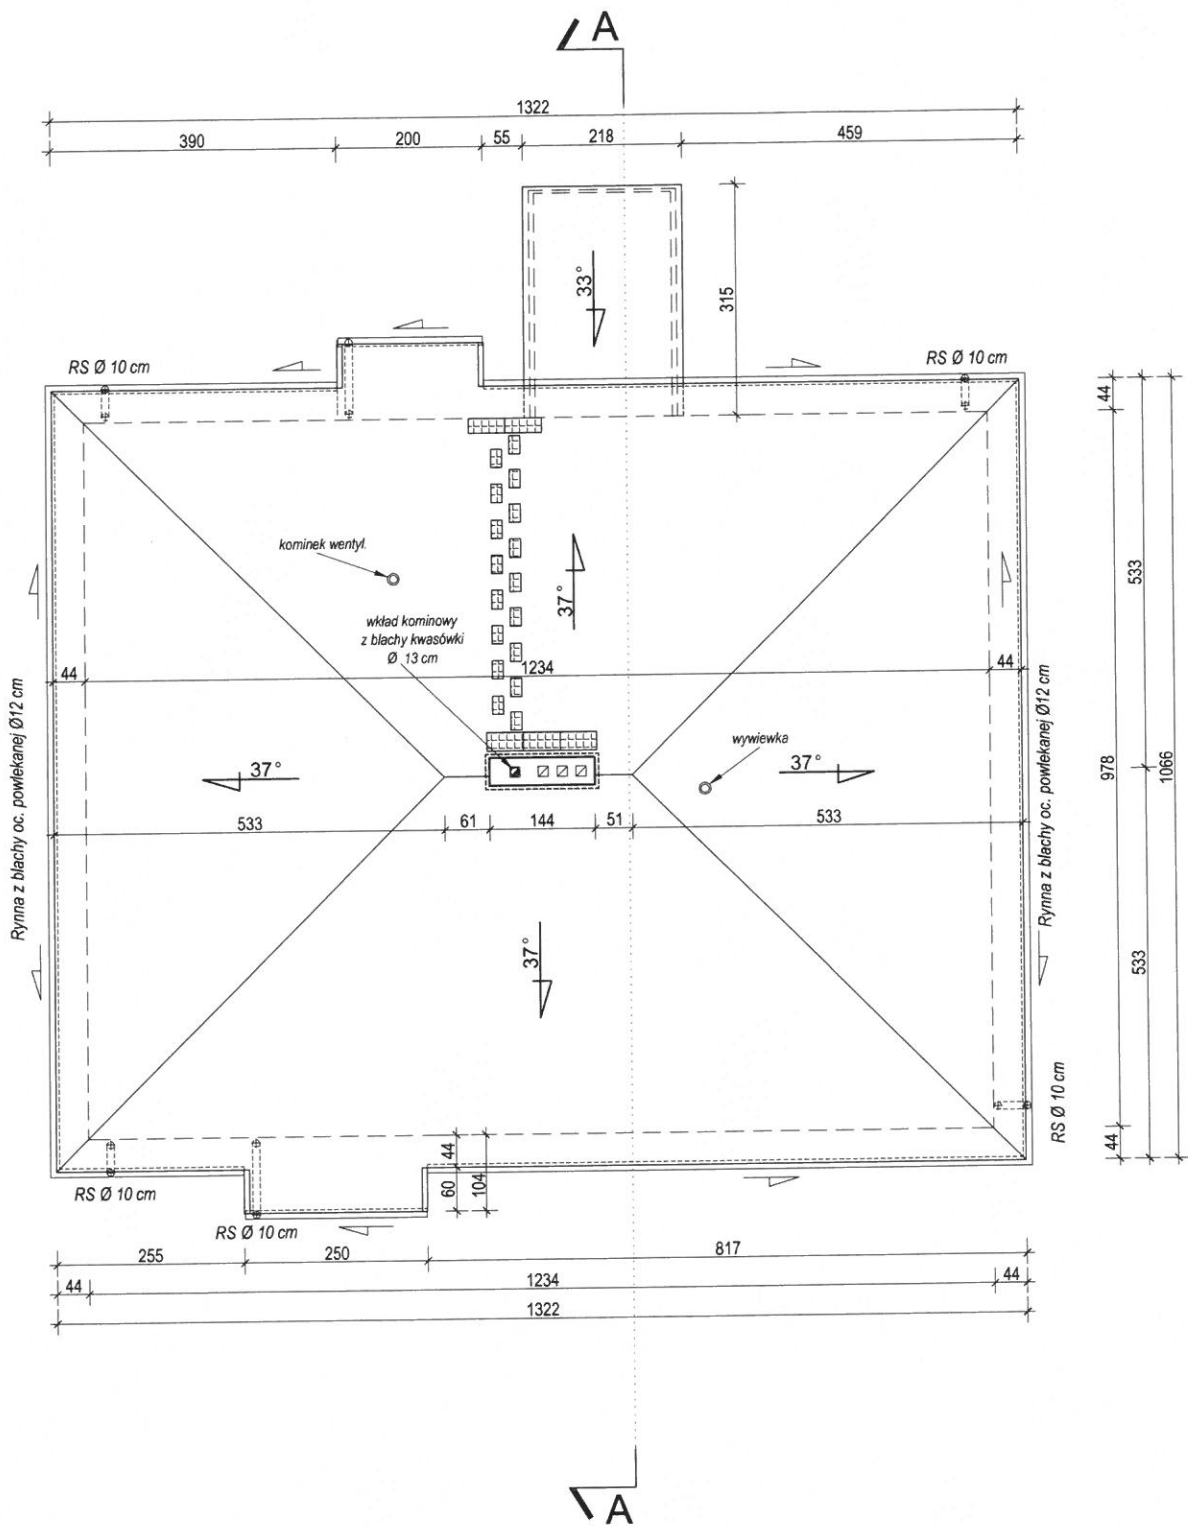

- UWAGA:
- panele dachowe na rąbek zatrzaskowy z blachy stalowej ocynkowanej (Z 275) powlekanej gr. 0,7 mm (poliestr matt gr. 35 µm) - kolor grafitowy (wymagany atest hutniczy na blachę), gwarancja min. 30 lat;
 - łaty 6x5 cm przykręcane na wkręty w rozstawie co 25 cm;
 - obróbki blacharskie montowane z pasów długości min. 400 cm - kolor grafitowy
 - orynnowanie z blachy ocynkowanej powlekanej 120/100;
 - ławy kominarskie (1 x 1,0 m + 1 x 1,5 m) i stopnie kominarskie systemowe, kolor grafitowy
 - podsufitka okapu z blachy ocynkowanej powlekanej poliestrem
 - na połaci dachowej - kierunek południowo-wschodni zaprojektowano montaż 12 modułów fotowoltaicznych elektrowni słonecznej 3kWp - szczegóły wg projektu branży elektrycznej
 - wymiary podane na rysunku należy sprawdzić z rzeczywistymi na budowie

- UWAGI:
1. wymiary podano w [cm], kąty wysokościowe w [m].
 2. wszystkie roboty należy wykonywać zgodnie z Polskimi Normami, Warunkami Technicznymi wykonania i odbioru robót oraz zasadami wiedzy i sztuki budowlanej
 3. otwory drzwiowe w ścianach zymiarowano do osi otworu, wielkość otworów dostosować do wymagań montażowych wybranego producenta stolarki.
 4. poziomy posadzek należy zweryfikować i i precyzyjnie wytyczyć geodezyjnie; odchylki od projektu należy konsultować z projektantem
 5. wszystkie wymiary montażowe przed składaniem zamówień należy bezwzględnie sprawdzić w naturze na budowie.
 6. nazwy handlowe mat. budowl. i systemów podane w dokumentacji są orientacyjne- dopuszcza się ich zamienniki na materiały i systemy równoważne , pod warunkiem, że posiadają one cechy nie gorsze jakościowo i technicznie od wskazanych w projekcie - po akcept. projektanta.
 7. zastosowane materiały muszą posiadać ważne atesty, aprobaty techn., certyfikaty bud. - dopuszcz. do stosowania w budownictwie użyteczności publicznej.
 8. wykonawca przed przystąpieniem do robót zobowiązany jest do zapoznania się ze stanem istniejącym terenu inwestycji, oraz z kompletem dokumentacji wielobranżowej w tym wymaganiami ochrony poż. ; w przypadku stwierdzenia istotnych różnic pomiędzy stanem istniejącym a projektem lub pomiędzy proj. branżowymi należy powiadomić projektanta celem uzyskania wyjaśnień przed realizacją remontu.
 9. ścianek działowych nie należy murować na styk ze stropem- należy zostawić szczelinę o szer ~10 do 30 mm w zależności od rozpiętości stropu, którą następnie wypełnia się pianką montażową lub innym elastycznym materiałem- dzięki temu ugięcia stropu nie będą powodować pękania ścian działowych.

TYTUŁ PROJEKTU:	REMONT BUDYNKU KOMUNALNEGO W JEDNOROŻCU			
FAZA:	PROJEKT BUDOWLANY	ADRES:	06-323 Jednoróżec, ul. Odrodzenia 6	DATA:
BRANŻA:	ARCHITEKTONICZNO-BUDOWLANA	NR DZIAŁKI:	jedn. ewid. Jednoróżec, obręb Jednoróżec, działka nr 312	05.2016
PROJEKTANT:	PODPIS:	OPRACOWAŁ:	PODPIS:	RYS. NR:
ELŻBIETA MIERZEJEWSKA upr. bud. nr 35/94/Os. 44/94/Os specjaln. architektoniczno-konstrukcyjna		LUCYNA SZYMAŃSKA upr. bud. nr UAN.VI-7210/515/85/Os specjaln. konstrukcyjno-budowlana		B-03
RYSUNEK:	RZUT DACHU - PROJEKT			SKALA: 1:100