


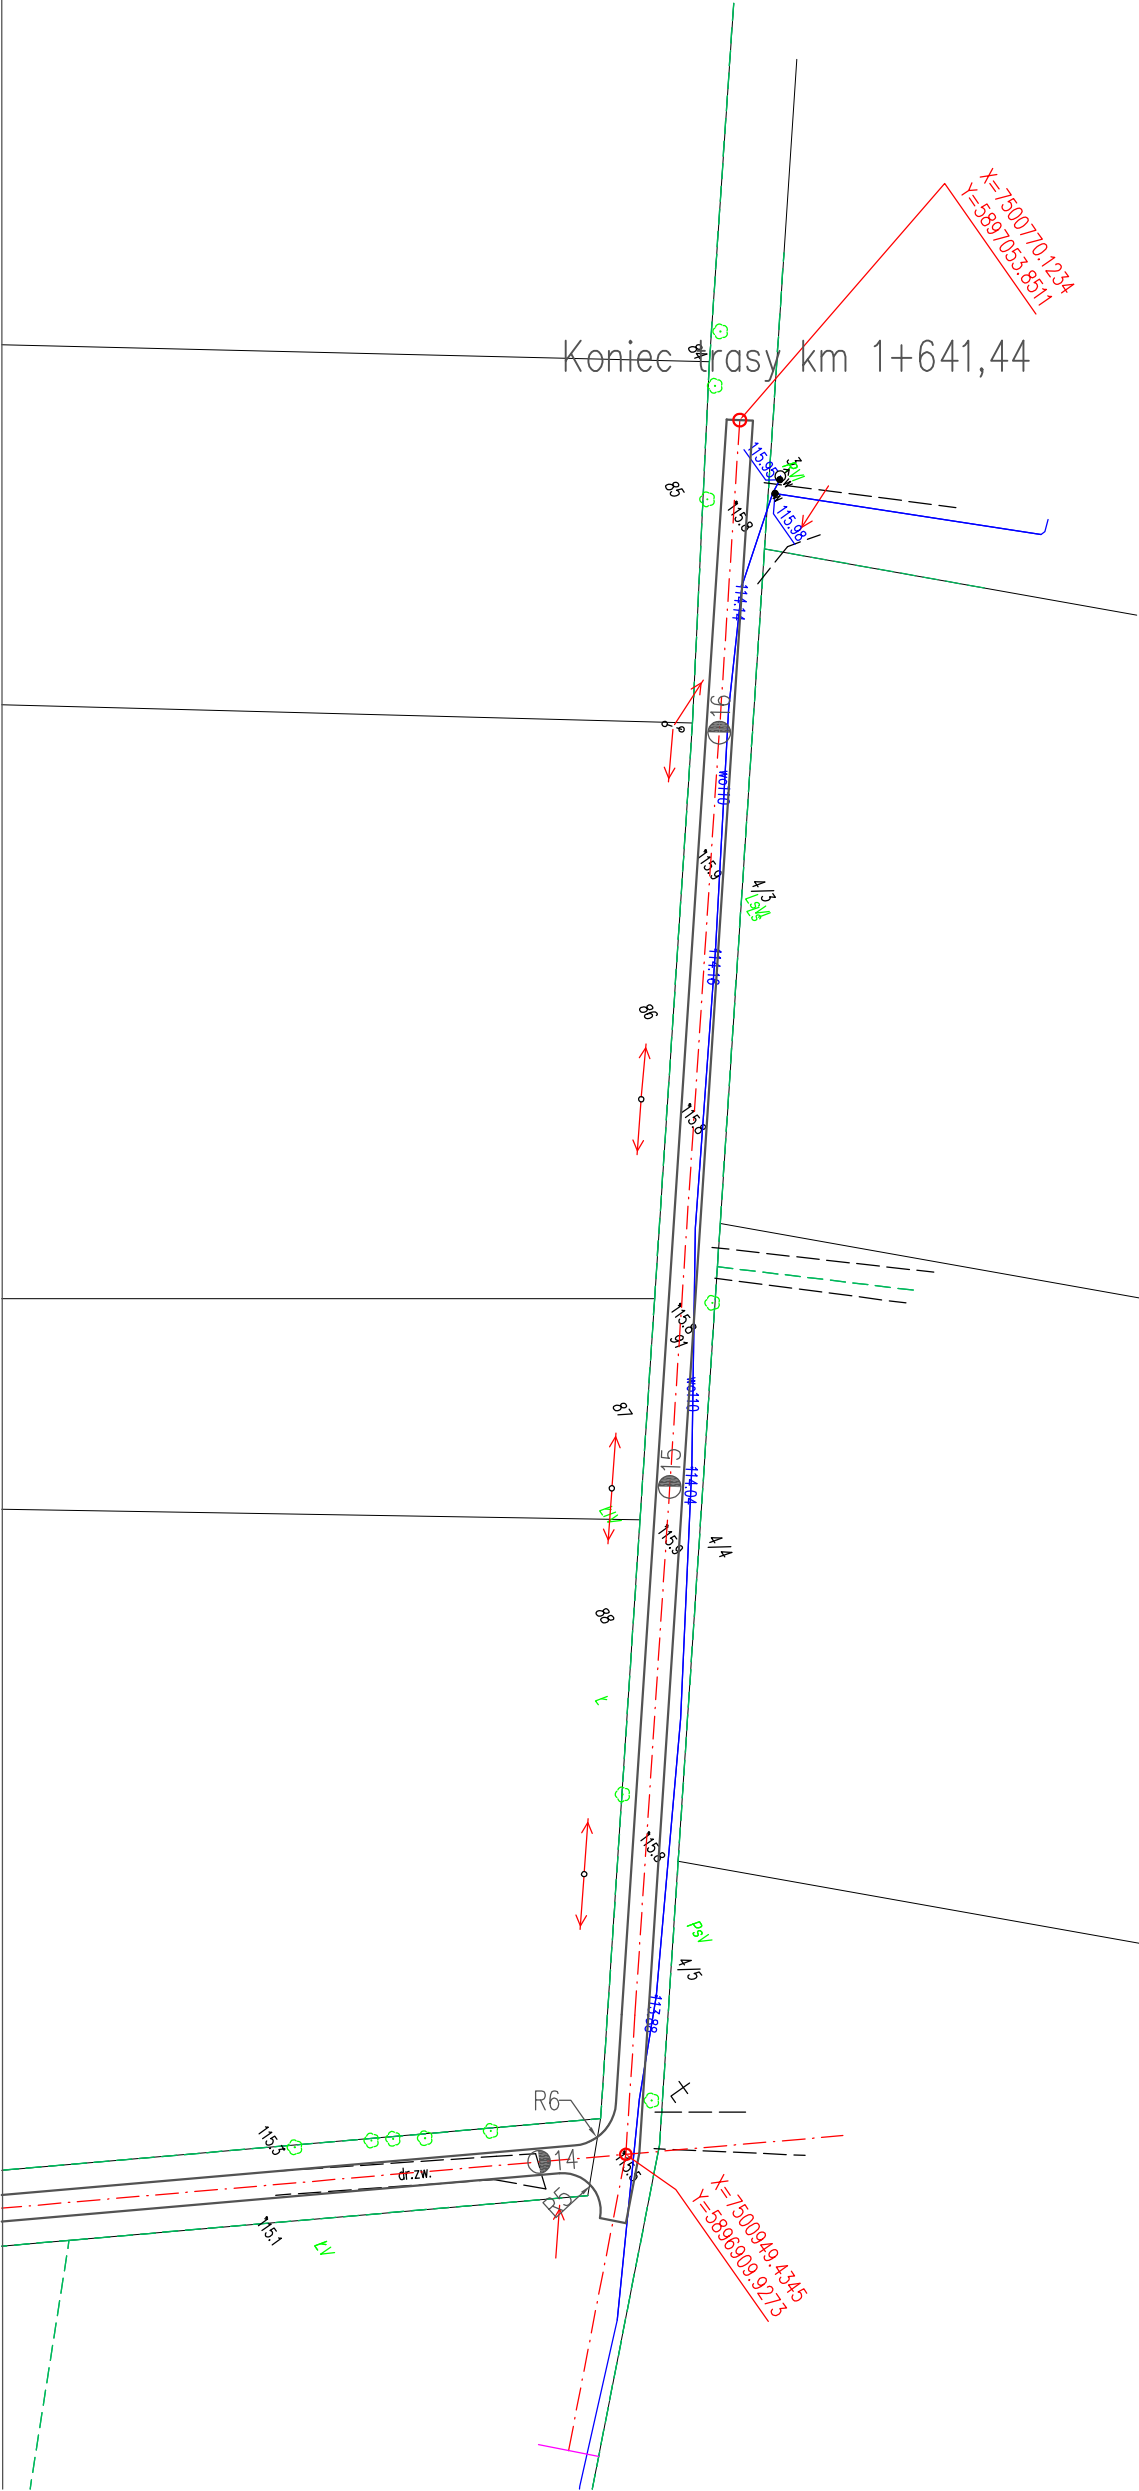

Jednostka projektująca:	PNW "DROGI" J. Lisowska ul.Pielgrzymkowa 3a/6, 06-300 Przasnysz	
Zadanie:	Modernizacja – przebudowa drogi dojazdowej do gruntów rolnych w miejscowości Małowidz	
Obręb:	Małowidz	Nr ewid. dz.:91, 128, 160, 170
INWESTOR:	WÓJT GMINY JEDNOROŻEC, ul.Odrodzenia 14, 06-323 Jednoróżec	
Tytuł rys.:	Plan zagospodarowania terenu	
Stadium:	Projekt budowlany	Branża: Drogowa
Wykonał:		Data: grudzień 2018r Podpis:
Projektant:		Data: grudzień 2018r Podpis:
		Rysunek nr: Skala:1:1000