
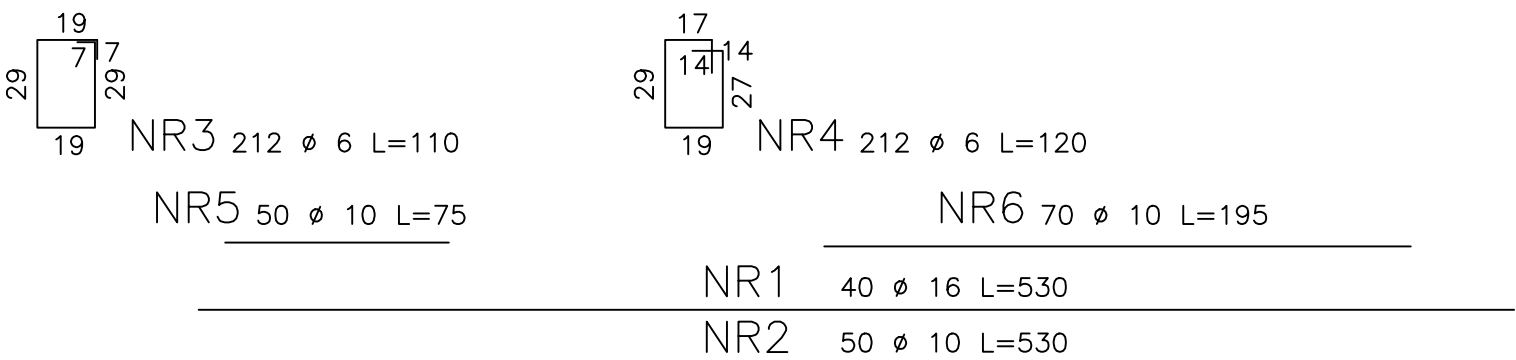


OCZYSZCZALNIA ŚCIEKÓW
W JEDNOROŻCU
REAKTOR BIOLOGICZNY- ROTOCOMP
ZBROJENIE POMOSTU OBSŁUGOWEGO
SKALA 1:25

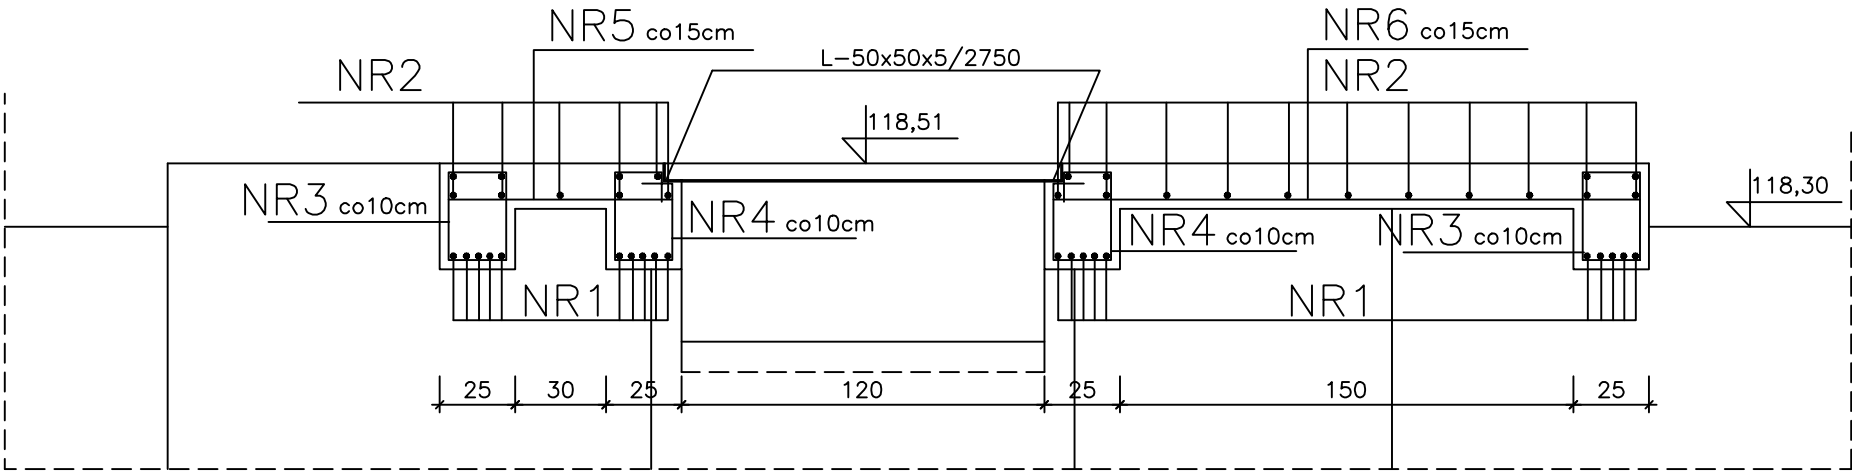

NR	ø	Ilość	Długość	Długość łączna		
				ø16	ø10	ø6
1	16	40	530	212,0		
2	10	50	530		265,0	
3	6	212	110			233,2
4	6	212	120			254,4
5	10	50	75		37,5	
6	10	70	195		136,5	
Długość całkowita				212,0	439,0	487,6
Ciężar 1mb stali				1,580	0,617	0,222
Ciężar stali				335,0	270,9	108,2
Razem				605,9		108,2

STAL A-II (18G2) A-I
BETON B – 25

L-50x50x5/2750 szt.4 g=41,50 kg
razem g=41,50 kg



EKOWATER Zbigniew Ruszkowski
ul. M. Kownackiej 37
05-092 Łomianki

Temat	OCZYSZCZALNIA ŚCIEKÓW – JEDNOROŻEC				
Obiekt	REAKTOR BIOLOGICZNY – ROTOCOMP				Nr. rys.
Rysunek	Zbkojenie pomostu obsługowego				12
Projektował / Sprawdził	Nr. upr. proj.	Data	Podpis	Skala	
mgr inż. Wiktor Łożyński	42/79/OL	06.2019		1:25	
mgr inż. Czesław Hryniewicz	20/90/OL	06.2019			