


PRZEKRÓJ A-A 1:50

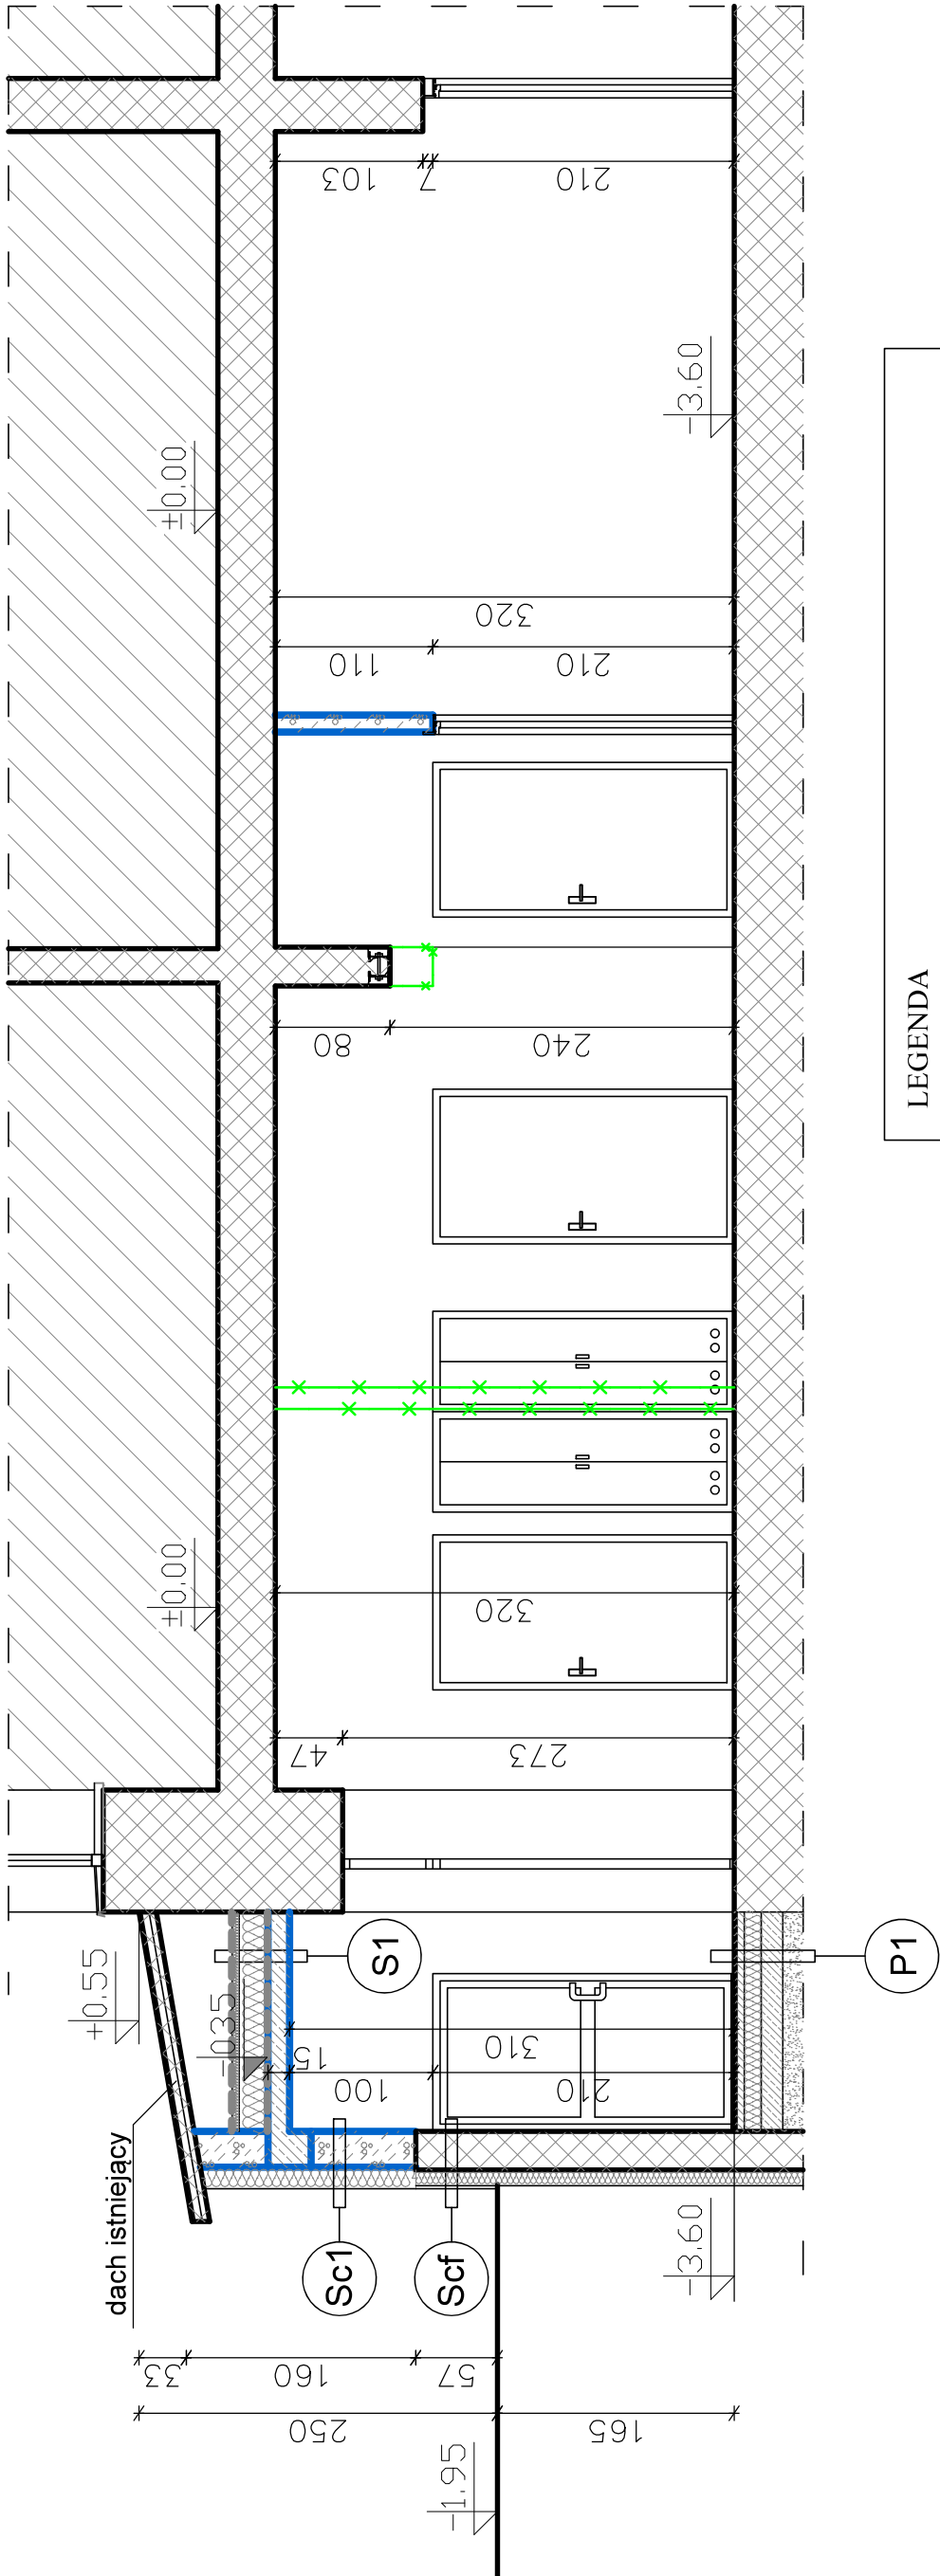

LEGENDA

- projektowane elementy konstrukcyjne
- istniejące elementy konstrukcyjne
- projektowane rozbiórki
- pomieszczenia nie objęte opracowaniem

UWAGI

1.Czas pracy każdego pracownika w pomieszczeniu kuchni (pom nr 0.3) w ciągu zmiany roboczej wyniesie poniżej 2 godzin w myśl przepisów BHP.

2.We wszystkich pomieszczeniach bloku żywieniowego zaprojektowano wentylację mechaniczną nawiewno-wywiewną - szczególnie wg pt. branży sanitarnej.

P1	Podłoga na gruncie Gres/ Panele gr. 2 cm Szlichta cem. gr. 5 cm Folia PE Styropian podłogowy λ=0,031 gr. 12cm Papa termozgrzewalna Płyta żelbetowa C12/15 gr. 15cm Pasek zagęszczony warstwami gr. 20cm Grunt rodzimy
Scf	Ściana fundamentowa Płytki klinkierowe / Tynk silikonowy - kolorystyka i materiał nawiązujące do istniejących ścian sąsiednich Polistyren ekstrudowany XPS 300-030 gr. 12cm Masa asfaltowo-kauczukowa Istniejąca ściana betonowa / Proj. bloczki betonowe gr. 25cm Tynk cem.-wap.
Sc1	Ściana zewnętrzna Tynk silikonowy Styropian fasadowy λ=0,038 gr. 15cm Bloczek z betonu komórkowego odmiana 600 gr. 24cm Tynk cem.-wap.
S1	Strop Folia wiatroizolacyjna Wełna mineralna λ=0,037 gr. 25cm Folia paroizolacyjna Płyta żelbetowa gr. 12cm Tynk cem.-wap.

OSTPROJEKT Biuro Architektoniczno Budowlane Mirosław Grzyb 07 - 410 Ostrołęka ul. Kilińskiego 32a tel. (29) 764 57 99	Nazwa rys	PRZEKRÓJ A-A	Nr rys
	Nazwa inwestycji: Przebudowa i remont pomieszczeń kuchennych w budynku Zespołu Szkół w Jednorozcu		
	Adres inwestycji: ul. Odrodzenia 13, 06-323 Jednorzec		Skala: 1:50
	Inwestor: Gmina Jednorzec		projekt budowlany
Zespół projektowy: Projektant: mgr inż. Mirosław Grzyb Współpraca: inż. Lihamna Fuksinska Asyst. proj. mgr inż. Sabina Kojas	ul. Odrodzenia 14, 06-323 Jednorzec		
	Specjalność: Upr.	Podpis	
	arch.-konstr. Os-793/88.1/92		branża architektoniczna
	arch. MAZ/0001/ZDOA/10		Data: 07.2020r.