


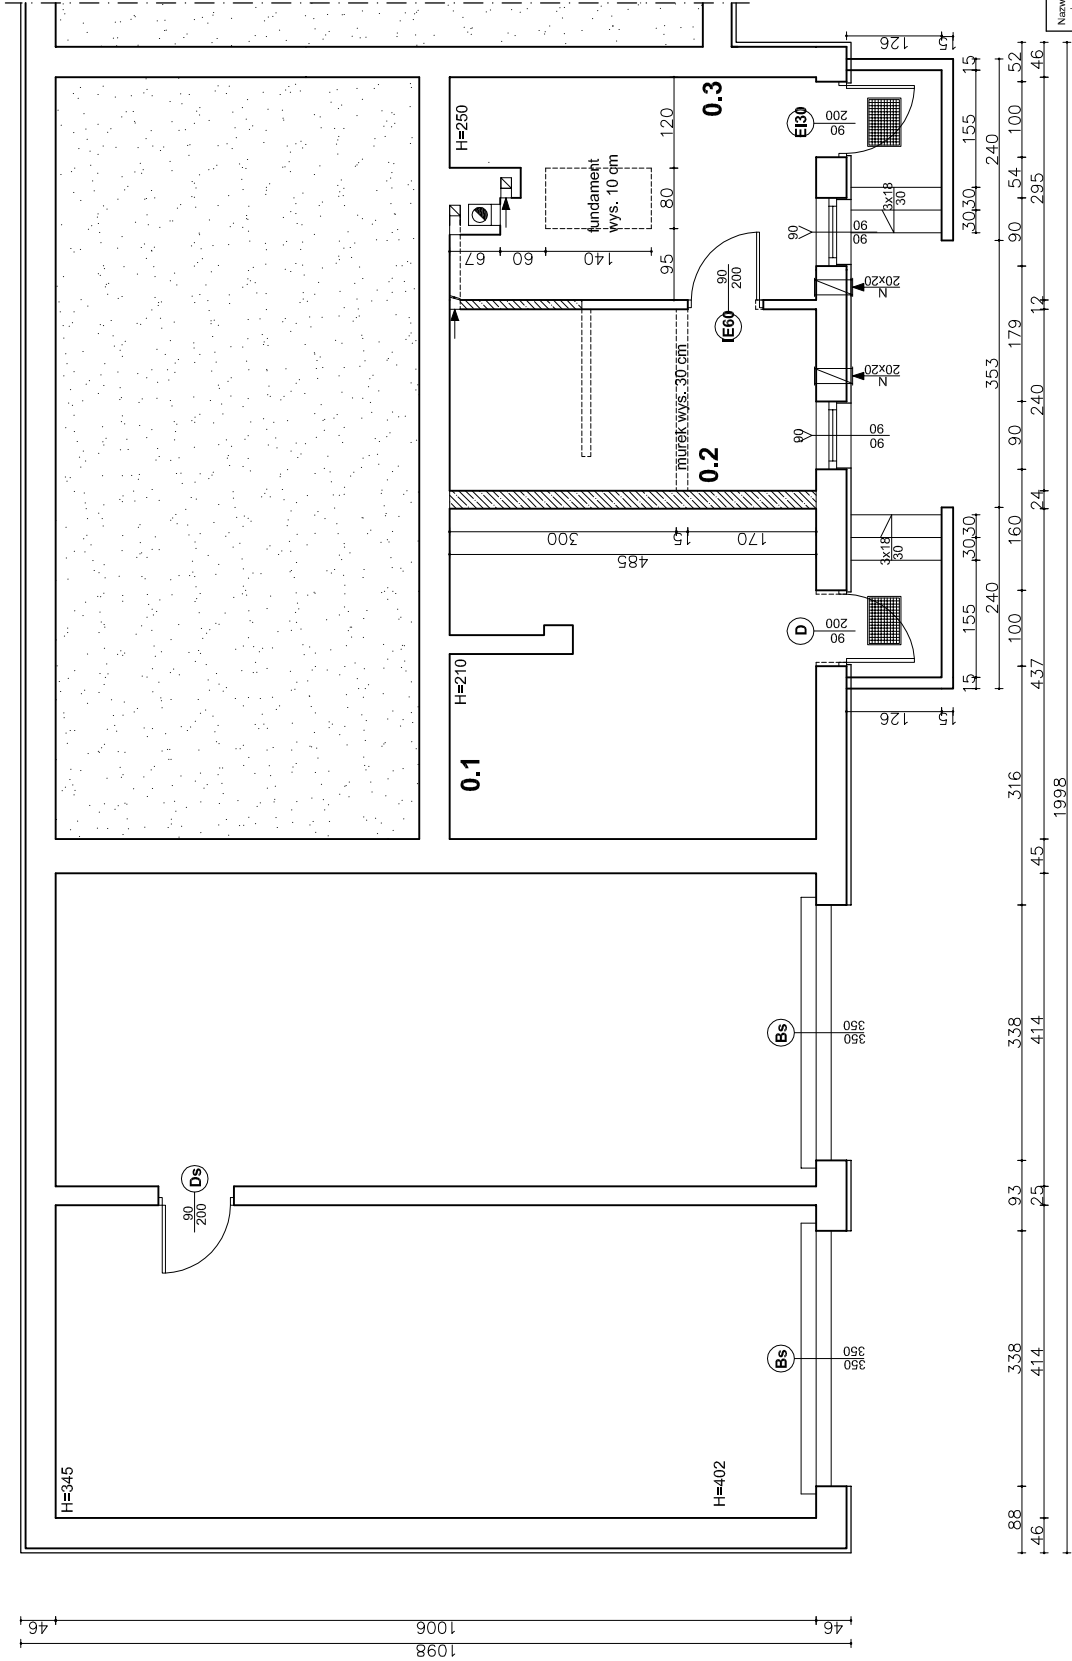

Zestawienie pomieszczeń			
L.p.	Nazwa pomieszczenia	pow. użytk. m. kw.	posadzka
0.1	pom. gospodarcze	20,73	gres
0.2	magazyn paliw	11,64	gres
0.3	kotłownia	13,61	gres
Powierzchnia użytkowa		45,98	

Uwaga: budynek przeznaczony do termomodernizacji wg projektu z 11.2008 r. Wejścia do pomieszczeń piwnicznych i wymiana drzwi garażowych będzie wykonana podczas robót termomodernizacyjnych

Nazwa zadania	ADAPTACJA BUDYNKU STRAŻNICY OSP NA LOK. WPAZ Z ZAGOSPODAROWANIEM TERENU		
Adres budowy	Ulatowo-Pogorzał, 06-323 Jednorzec, działka nr 178	rys. nr	B-3
Inwestor	Gminny Zespół Kultury i Sportu 06-323 Jednorzec, ul. Odrodzenia 14		
Nazwa obiektu	Adaptacja budynku strażnicy OSP na LOK		
Nazwa rysunku	Rzut piwnic - projekt	skala 1:100	
Brzoza	Projekt budowlany	marzec 2009 r.	
Zespół projektowy:	Elżbieta Mierzewska - upr. bud. 35940s, 44940s Lucyna Brymanka - upr. bud. 51695Os		

LEGENDA:

- ściana istniejąca

- ściana projektowana

- ściana do rozbioru