

Wycinek z mapy zasadniczej

m. Kobylaki Wólka

skala 1:500

OBIEKT	Oczyszczalnia Ścieków Multiekocent 3300	Rys. 1
ADRES	Kobylaki Wólka 6; Dz. 11; Jachimowski Jan	
INWESTOR	GMINA JEDNOROŻEC	DATA 23.12.2011
PRZEDMIOT	Plan zagospodarowania terenu	
PROJEKTANT	Andrzej Marek Laskiewicz ŁOD/IS/7883/07	


Legenda

1. Oczyszczalnia
2. Studzienka rozd.
3. Drenaż rozsącz.
4. Rura osłonowa

Odpowietrzenie instalacji wewnętrznej kanalizacji
wsprowadzone ponad kalenice budynku (powyżej 0,6 m).

W promieniu 30 mb od rozsączenia i 15 mb od
zbiorników nie ma zlokalizowanych
istniejących studni wody pitnej.

Studnia zlokalizowana na posesji zostanie
zlikwidowana.

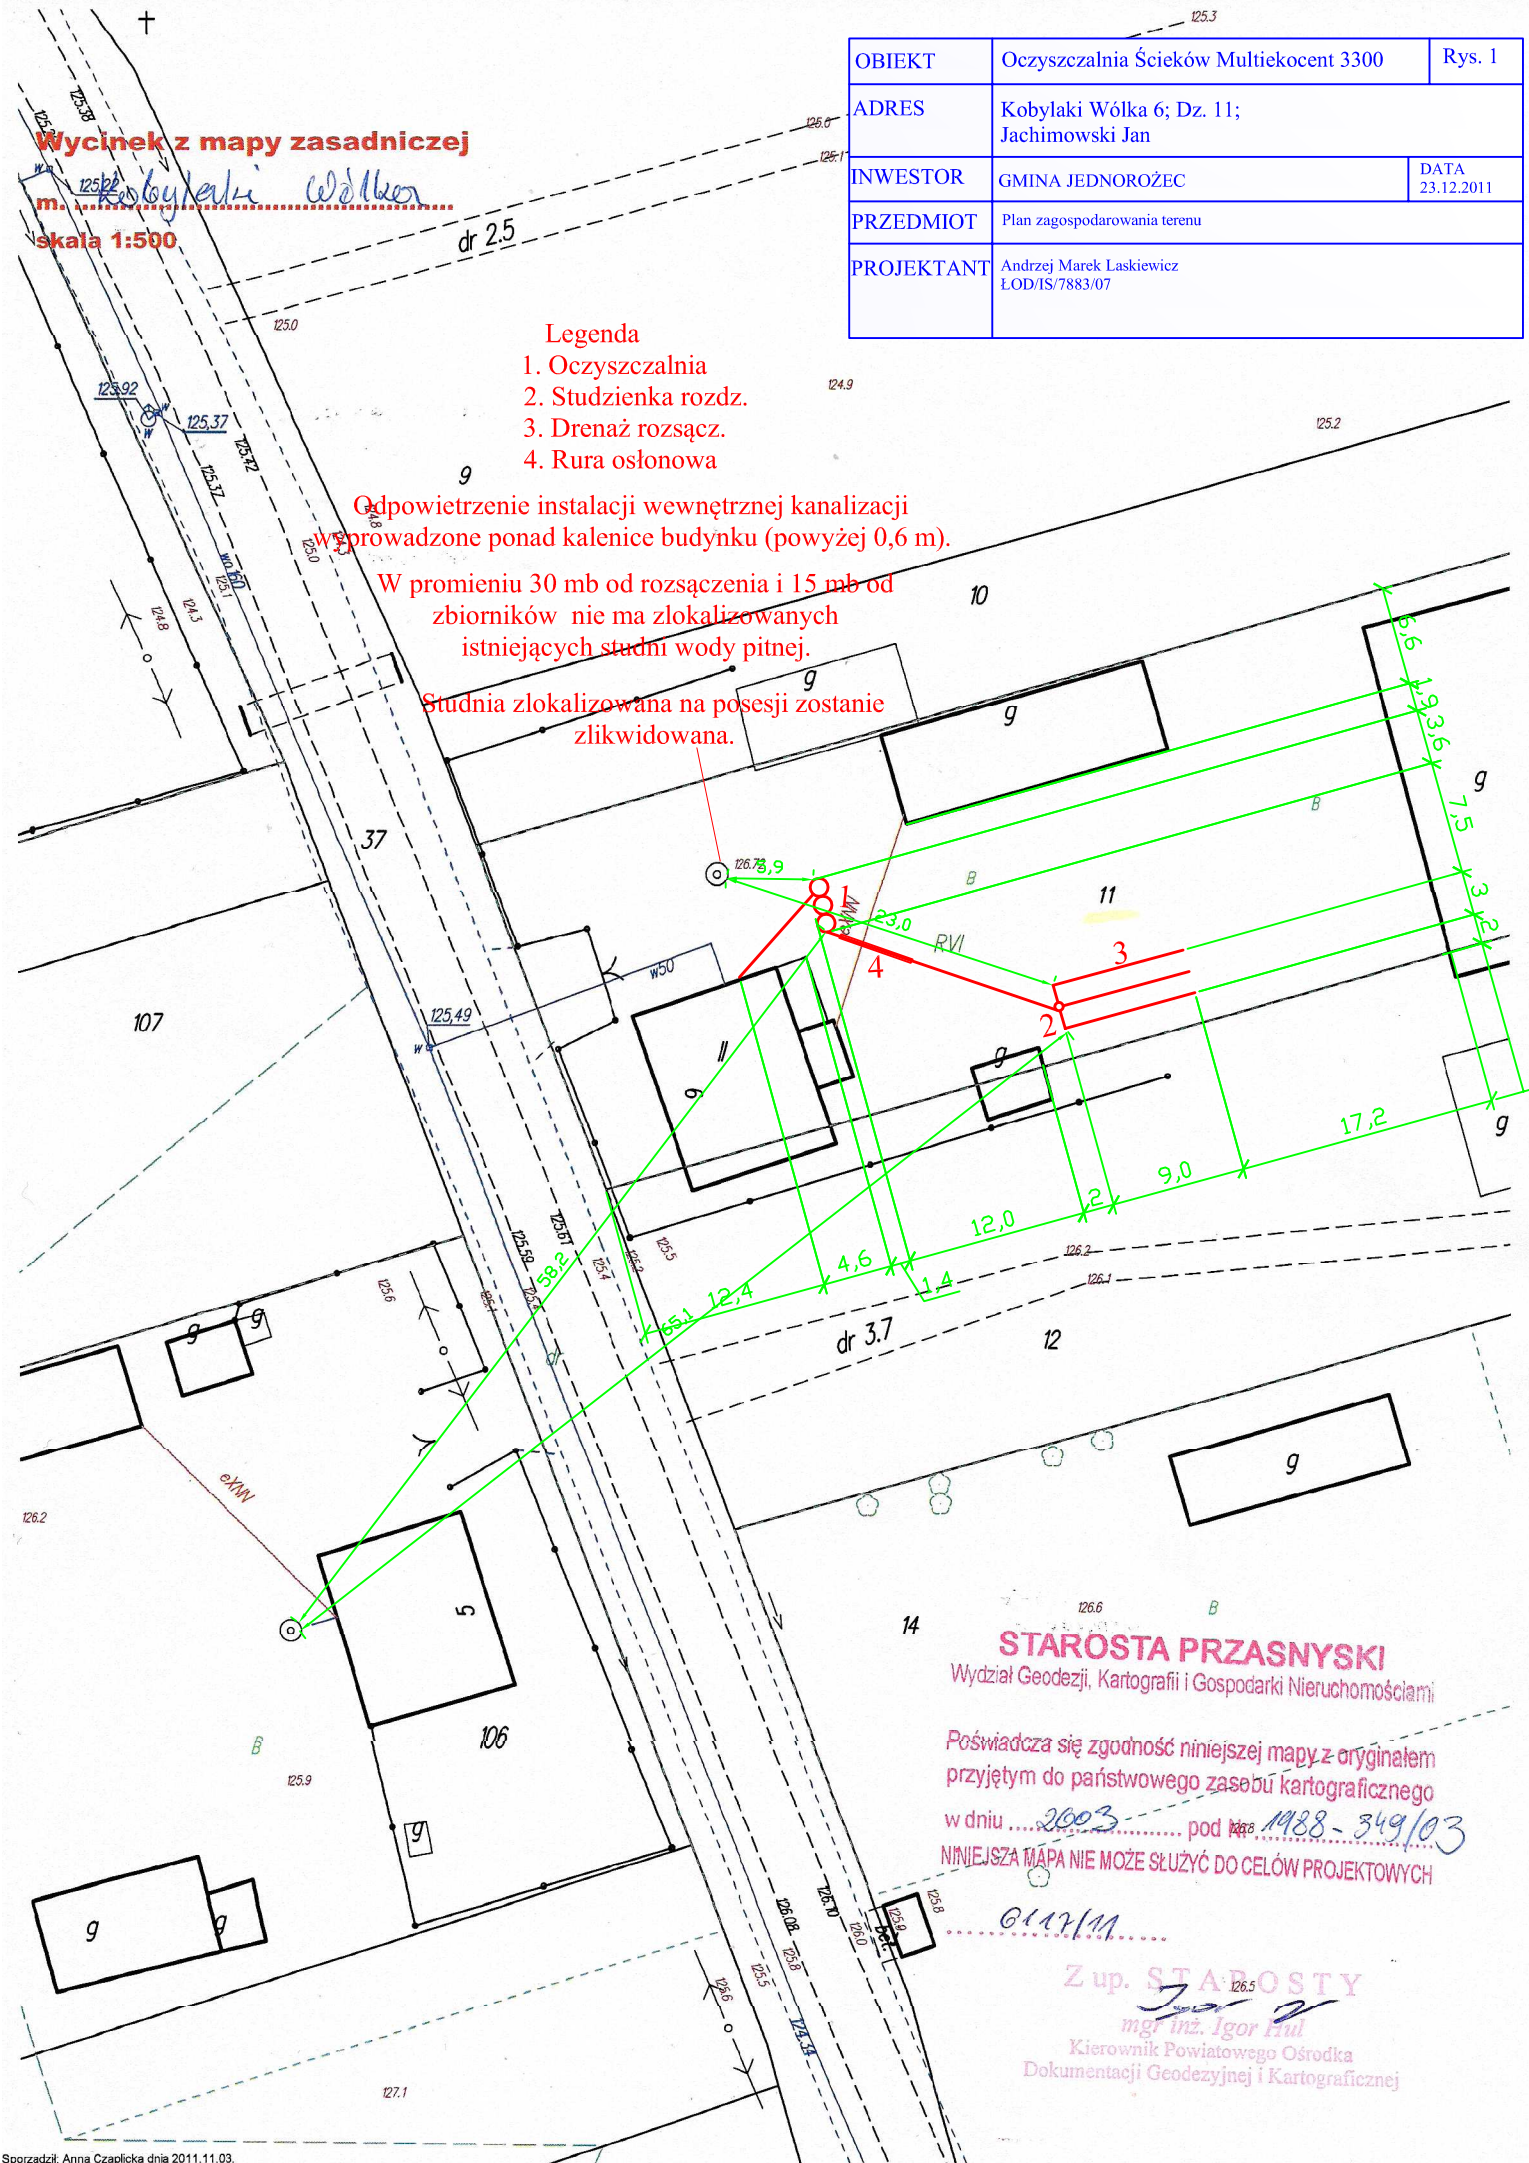

STAROSTA PRZASNYSKI

Wydział Geodezji, Kartografii i Gospodarki Nieruchomościami

Poświadczam zgodność niniejszej mapy z oryginałem
przyjętym do państwowego zasobu kartograficznego

w dniu 2003 pod krs 1988-349/03
NINIEJSZA MAPA NIE MOŻE SŁUżyć DO CELÓW PROJEKTOWYCH

0117/11

Z up. STAROSTY

mgr inż. Igor Iłul

Kierownik Powiatowego Ośrodka
Dokumentacji Geodezyjnej i Kartograficznej