

# Wycinek z mapy zasadniczej

m. Lipa  
skala 1:500

## STAROSTA PRZASNYSKI

Wydział Geodezji, Kartografii i Gospodarki Nieruchomościami

124.85

Poświadczam się zgodność niniejszej mapy z oryginałem  
przyjętym do państwowego zasobu kartograficznego  
w dniu 2008 pod Nr 2100-113/08  
NINIEJSZA MAPA NIE MOŻE SŁUżyć DO CELÓW PROJEKTOWYCH

6117/M  
241

Z up. STAROSTY


Igor Hul  
mgr inż.

Kierownik Powiatowego Ośrodka  
Dokumentacji Geodezyjnej i Kartograficznej

### Legenda

1. Oczyszczalnia
2. Studzienka rozd.
3. Drenaż rozsącz.

W promieniu 30 mb od rozsączenia i 15 mb od  
zbiorników nie ma zlokalizowanych  
istniejących studni wody pitnej.

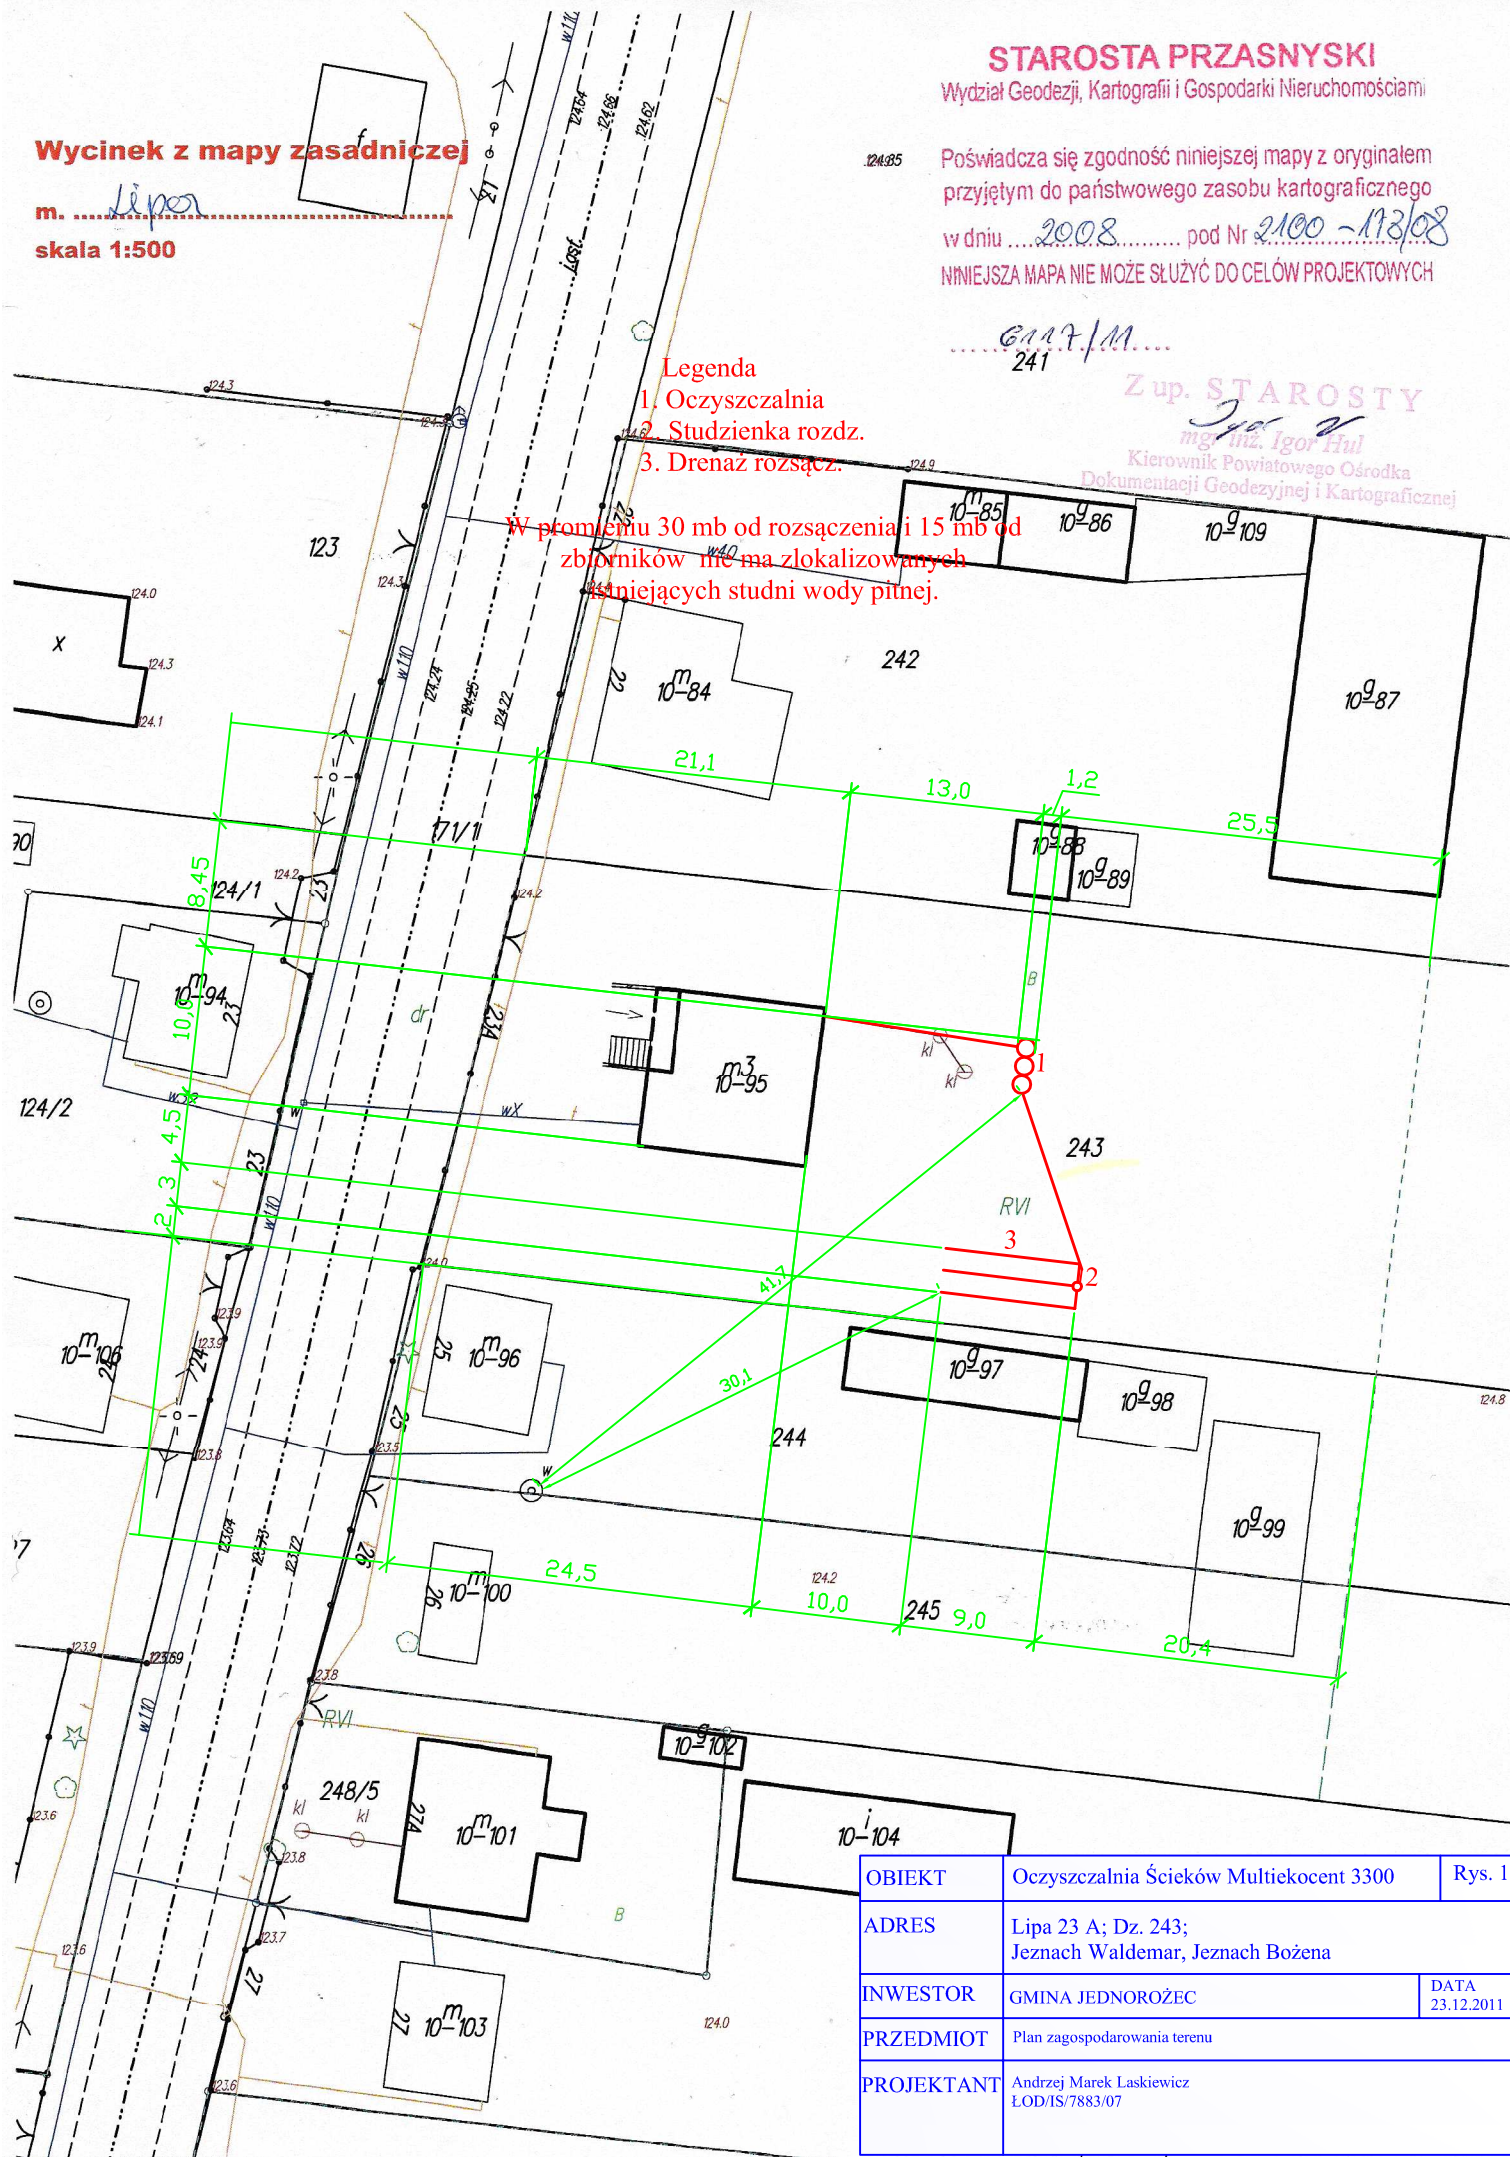

OBIEKT	Oczyszczalnia Ścieków Multiekocent 3300	Rys. 1
ADRES	Lipa 23 A; Dz. 243; Jeznach Waldemar, Jeznach Bożena	
INWESTOR	GMINA JEDNOROŻEC	DATA 23.12.2011
PRZEDMIOT	Plan zagospodarowania terenu	
PROJEKTANT	Andrzej Marek Laskiewicz ŁOD/IS/7883/07	