

Wycinek z mapy zasadniczej

m.
skala 1:500

OBIEKT	Oczyszczalnia Ścieków Multiekocent 3300	Rys. 1
ADRES	Poloń 46; Dz. 217; Mierzejewski Waldemar, Mierzejewska Ewa	
INWESTOR	GMINA JEDNOROŻEC	DATA 22.12.2011
PRZEDMIOT	Plan zagospodarowania terenu	
PROJEKTANT	mgr inż. Laskiewicz Andrzej ŁOD/IS/7883/07	


Legenda

1. Oczyszczalnia
2. Przepompownia
3. Studzienka rozdź.
4. Tunel rozsącz.
5. Rura osłonowa

Odprowadzenie instalacji wewnętrznej kanalizacji wyprowadzone ponad kalenicę budynku (powyżej 0,6 m).

W promieniu 30 mb od rozsączenia i 15 mb od zbiorników nie ma zlokalizowanych istniejących studni wody pitnej.

Studnia zlokalizowana na posesji zostanie zlikwidowana.

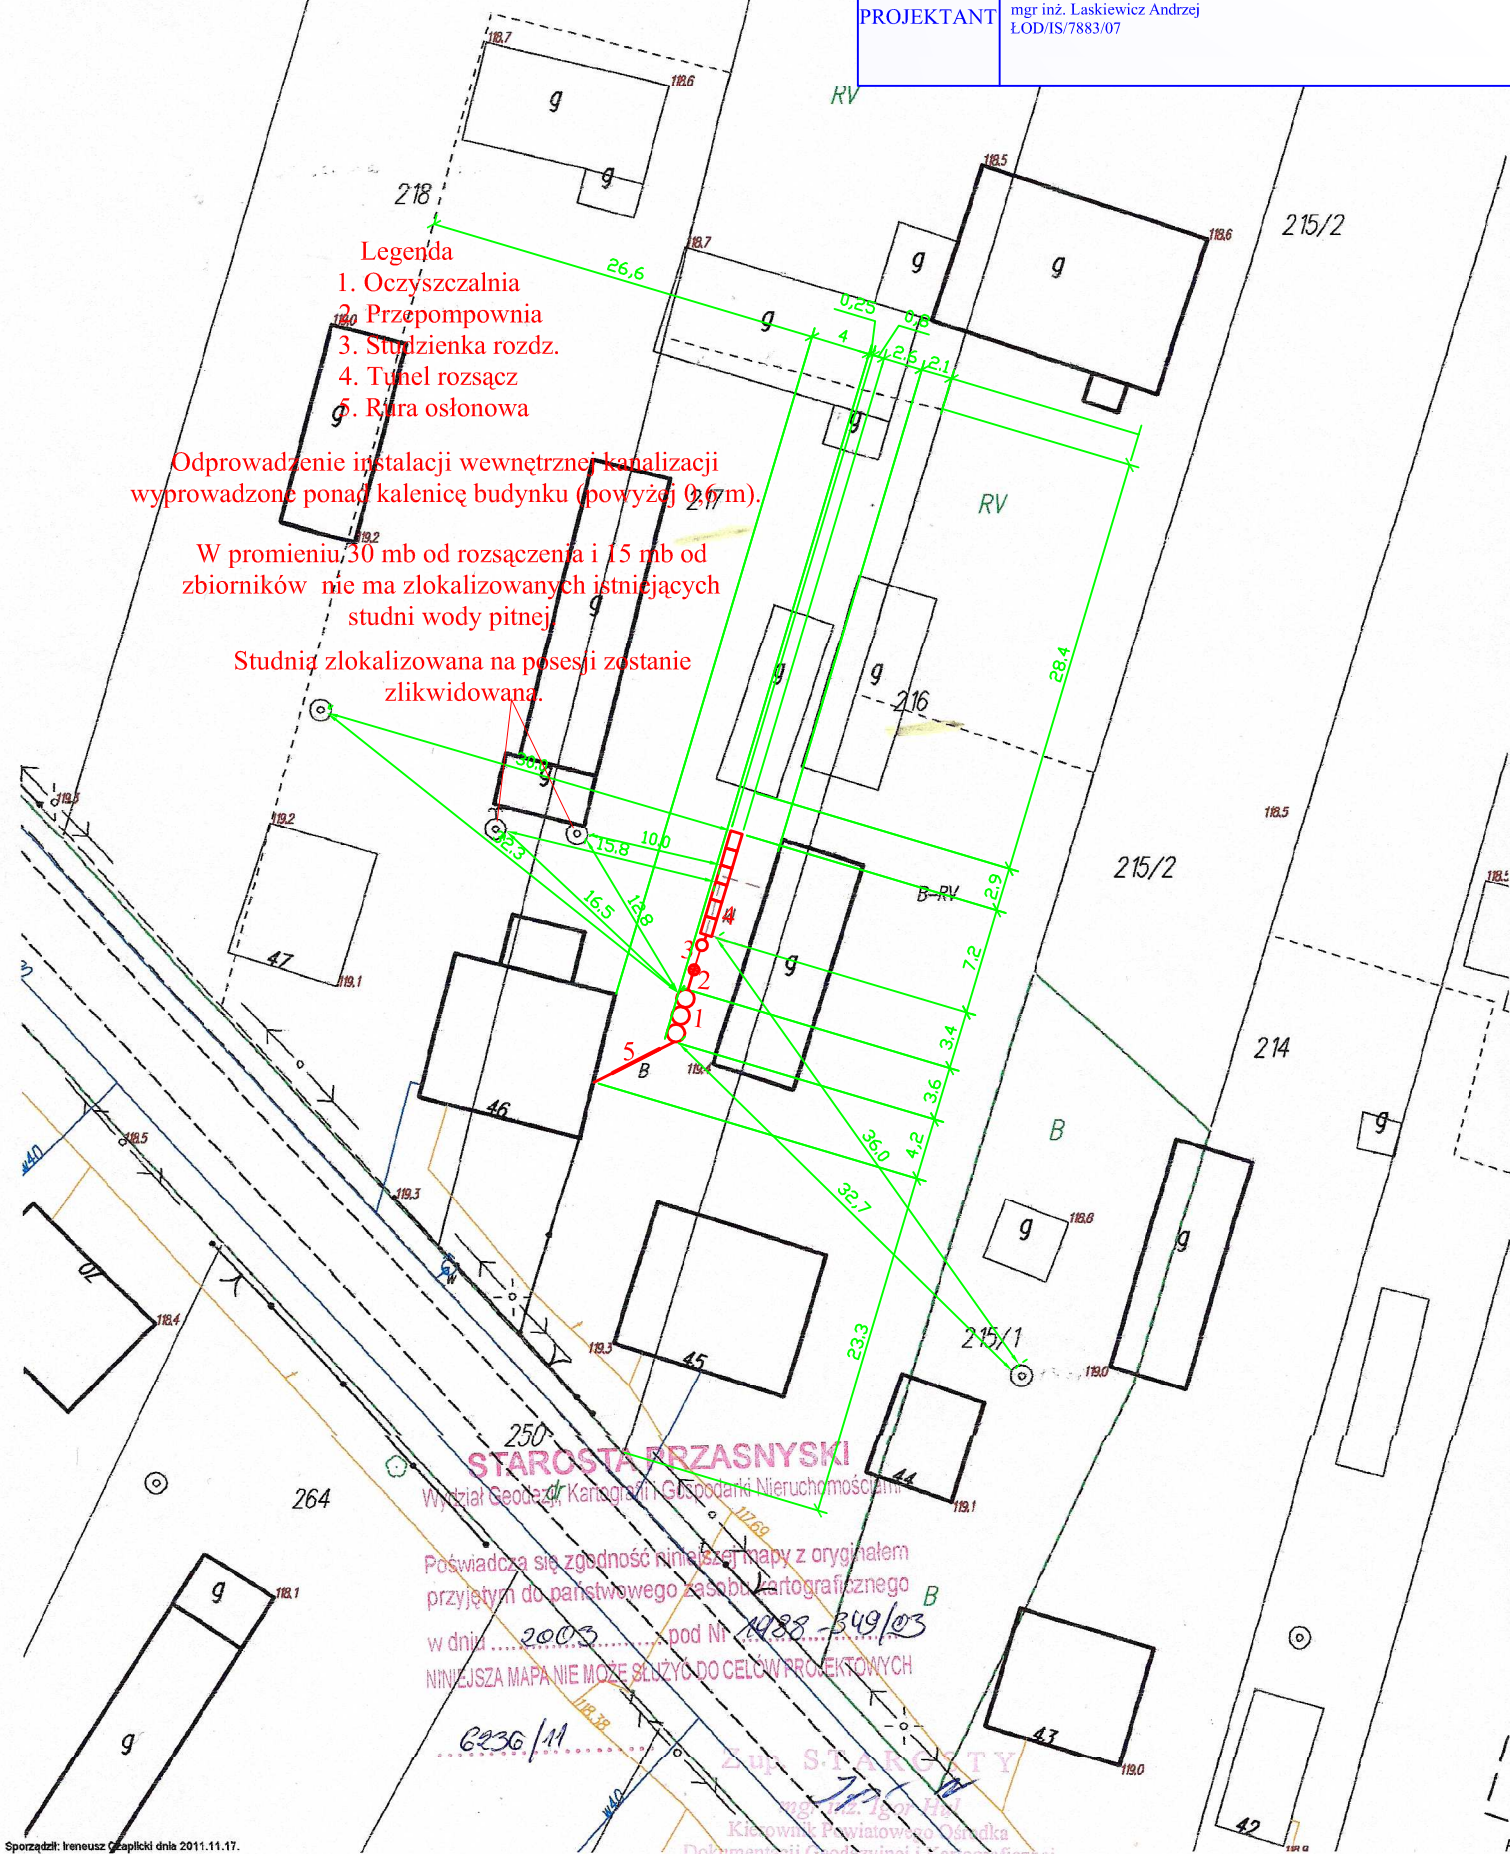

STAROSTA PRZASNYSKI

Wydział Geodezji, Kartografii i Gospodarki Nieruchomościami

Poświadczam zgodność niniejszej mapy z oryginałem
przyjętym do państwowego zasobu kartograficznego

w dniu 2005 pod Nr 1288-349/03

NINIEJSZA MAPA NIE MOŻE SŁUżyć DO CELÓW PROJEKTYWNYCH

6236/11

Zup. S. TARCZYŃSKI
mgr inż. Laskiewicz Andrzej
Kierownik Powiatowego Ośrodka
Dokumentacji Geodezyjnej i Kartograficznej