


Wycinek z mapy zasadniczej

Żelazna Prywatna

skala 1:500

Działka nr 143 należy do Krystkiewicz Romana. Na działce tej również zaprojektowana jest przydomowa oczyszczalnia ścieków i studnia będzie musiała zostać zlikwidowana.

Studnia zlokalizowana na posesji zostanie zlikwidowana.

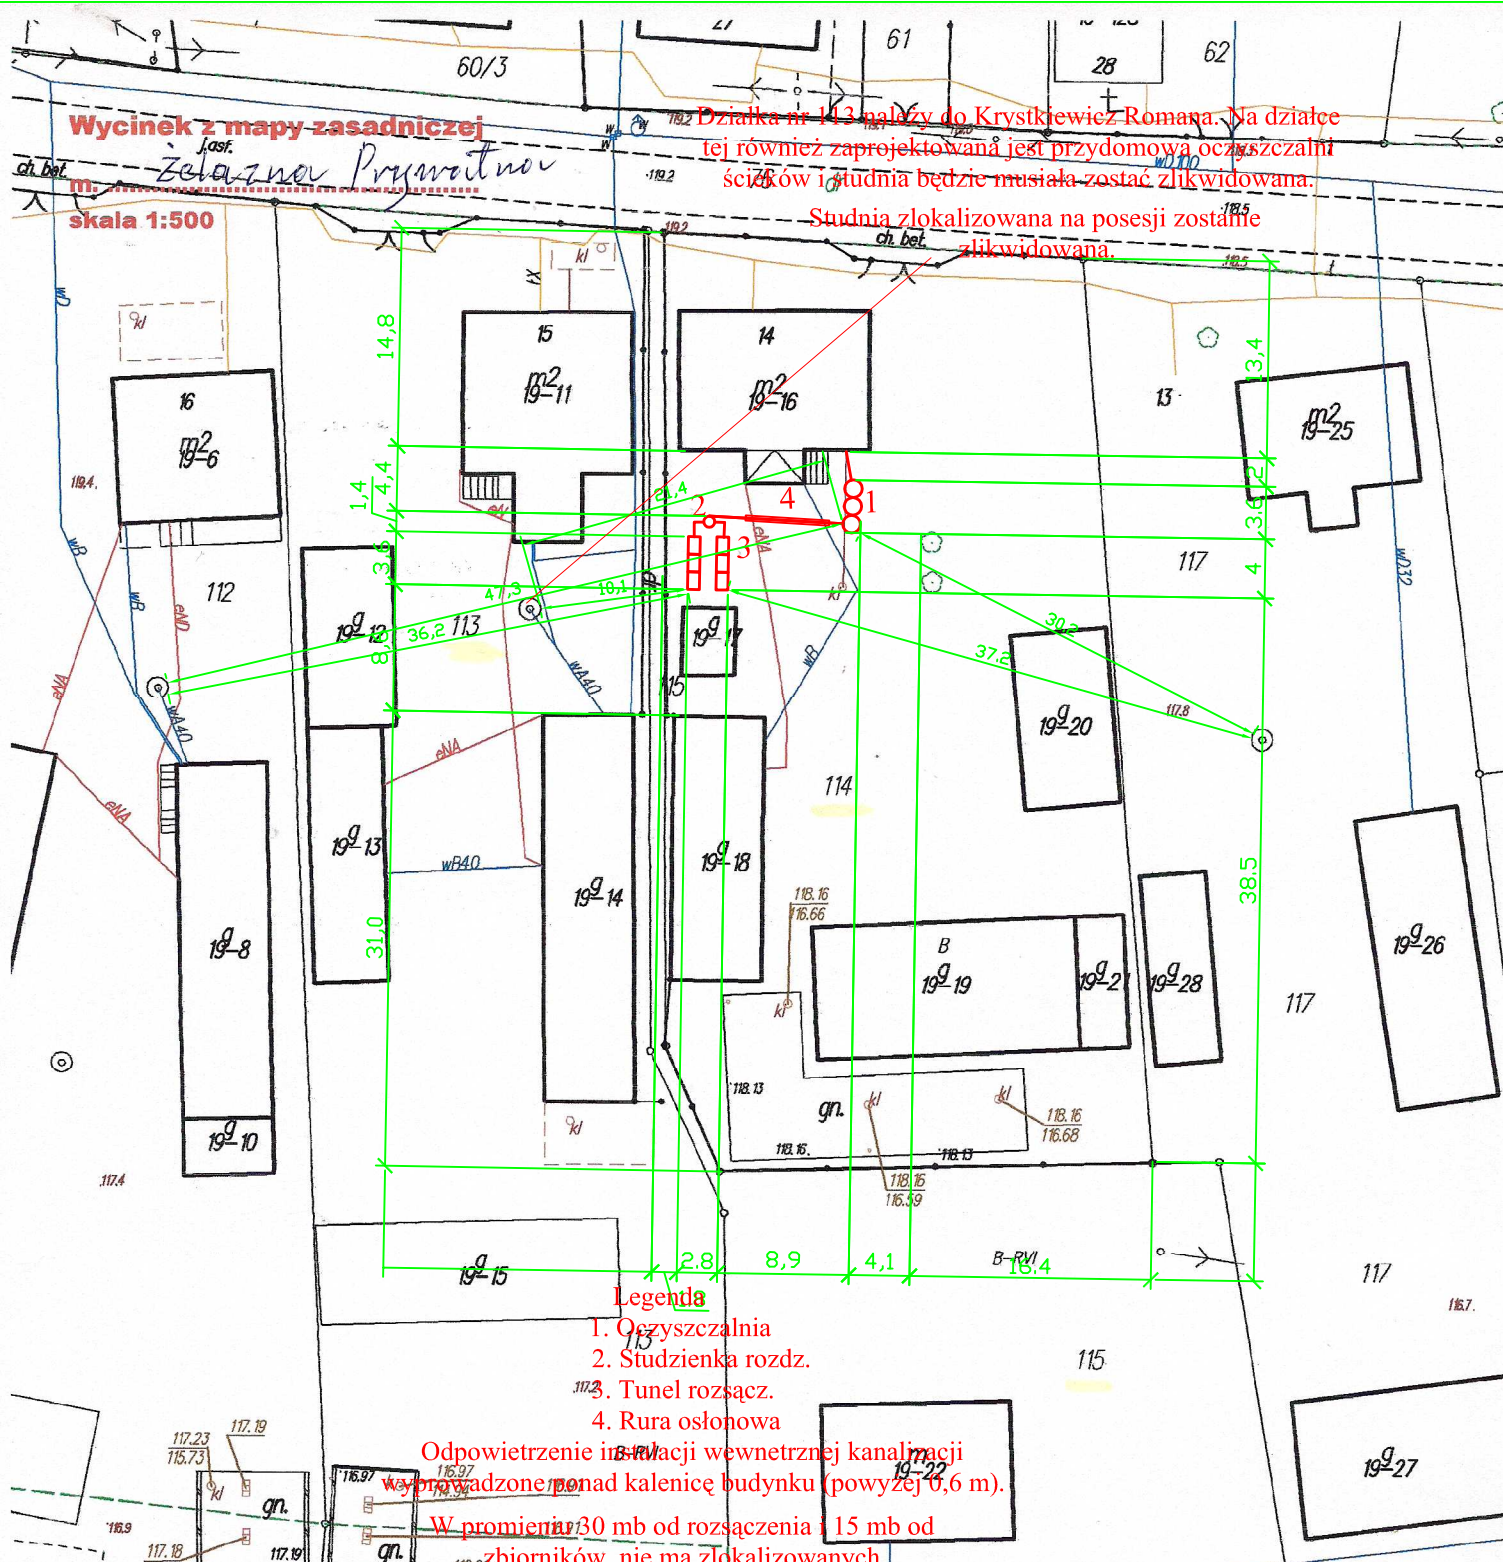

Legenda

1. Oczyszczalnia
2. Studzienka rozd.
3. Tunel rozsącz.
4. Rura osłonowa

Odpowietrzenie instalacji wewnętrznej kanalizacji wyprowadzone ponad kalenicę budynku (powyżej 0,6 m).

W promieniu 30 mb od rozsącenia i 15 mb od zbiorników nie ma zlokalizowanych istniejących studni wody pitnej.

OBIEKT	Oczyszczalnia Ścieków Multiekocent 3300	Rys. 1
ADRES	Żelazna Prywatna 14; Dz. 114 Grad Stanisław, Grad Wanda	
INWESTOR	GMINA JEDNOROŻEC	DATA 30.12.2011
PRZEDMIOT	Plan zagospodarowania terenu	
PROJEKTANT	Andrzej Marek Laskiewicz ŁOD/IS/7883/07	

STAROSTA PRZASNSKY

Wydział Geodezji, Kartografii i Gospodarki Nieruchomości

Poświadczam zgodność niniejszej mapy z oryginałem przyjętym do państwowego zasobu kartograficznego

w dniu 2009 pod Nr 1897-182/09
NINIEJSZA MAPA NIE MOŻE SŁUżyć DO CEŁÓW PROJEKTOWYCH

6236/11

Z up. STAROSTY

mgr inż. Igor Sul
19-23

Kierownik Państwowego Ośrodka
Dokumentacji Geodezyjnej i Kartograficznej