


Wycinek z mapy zasadniczej

m. *Żelazna Prywatna*
skala 1:500

OBIEKT	Oczyszczalnia Ścieków Multiekocent 3300	Rys. 1
ADRES	Żelazna Prywatna 27; Dz. 61 Prusik Janusz, Prusik Barbara	
INWESTOR	GMINA JEDNOROŻEC	DATA 30.12.2011
PRZEDMIOT	Plan zagospodarowania terenu	
PROJEKTANT	Andrzej Marek Łaskiewicz ŁOD/IS/7883/07	

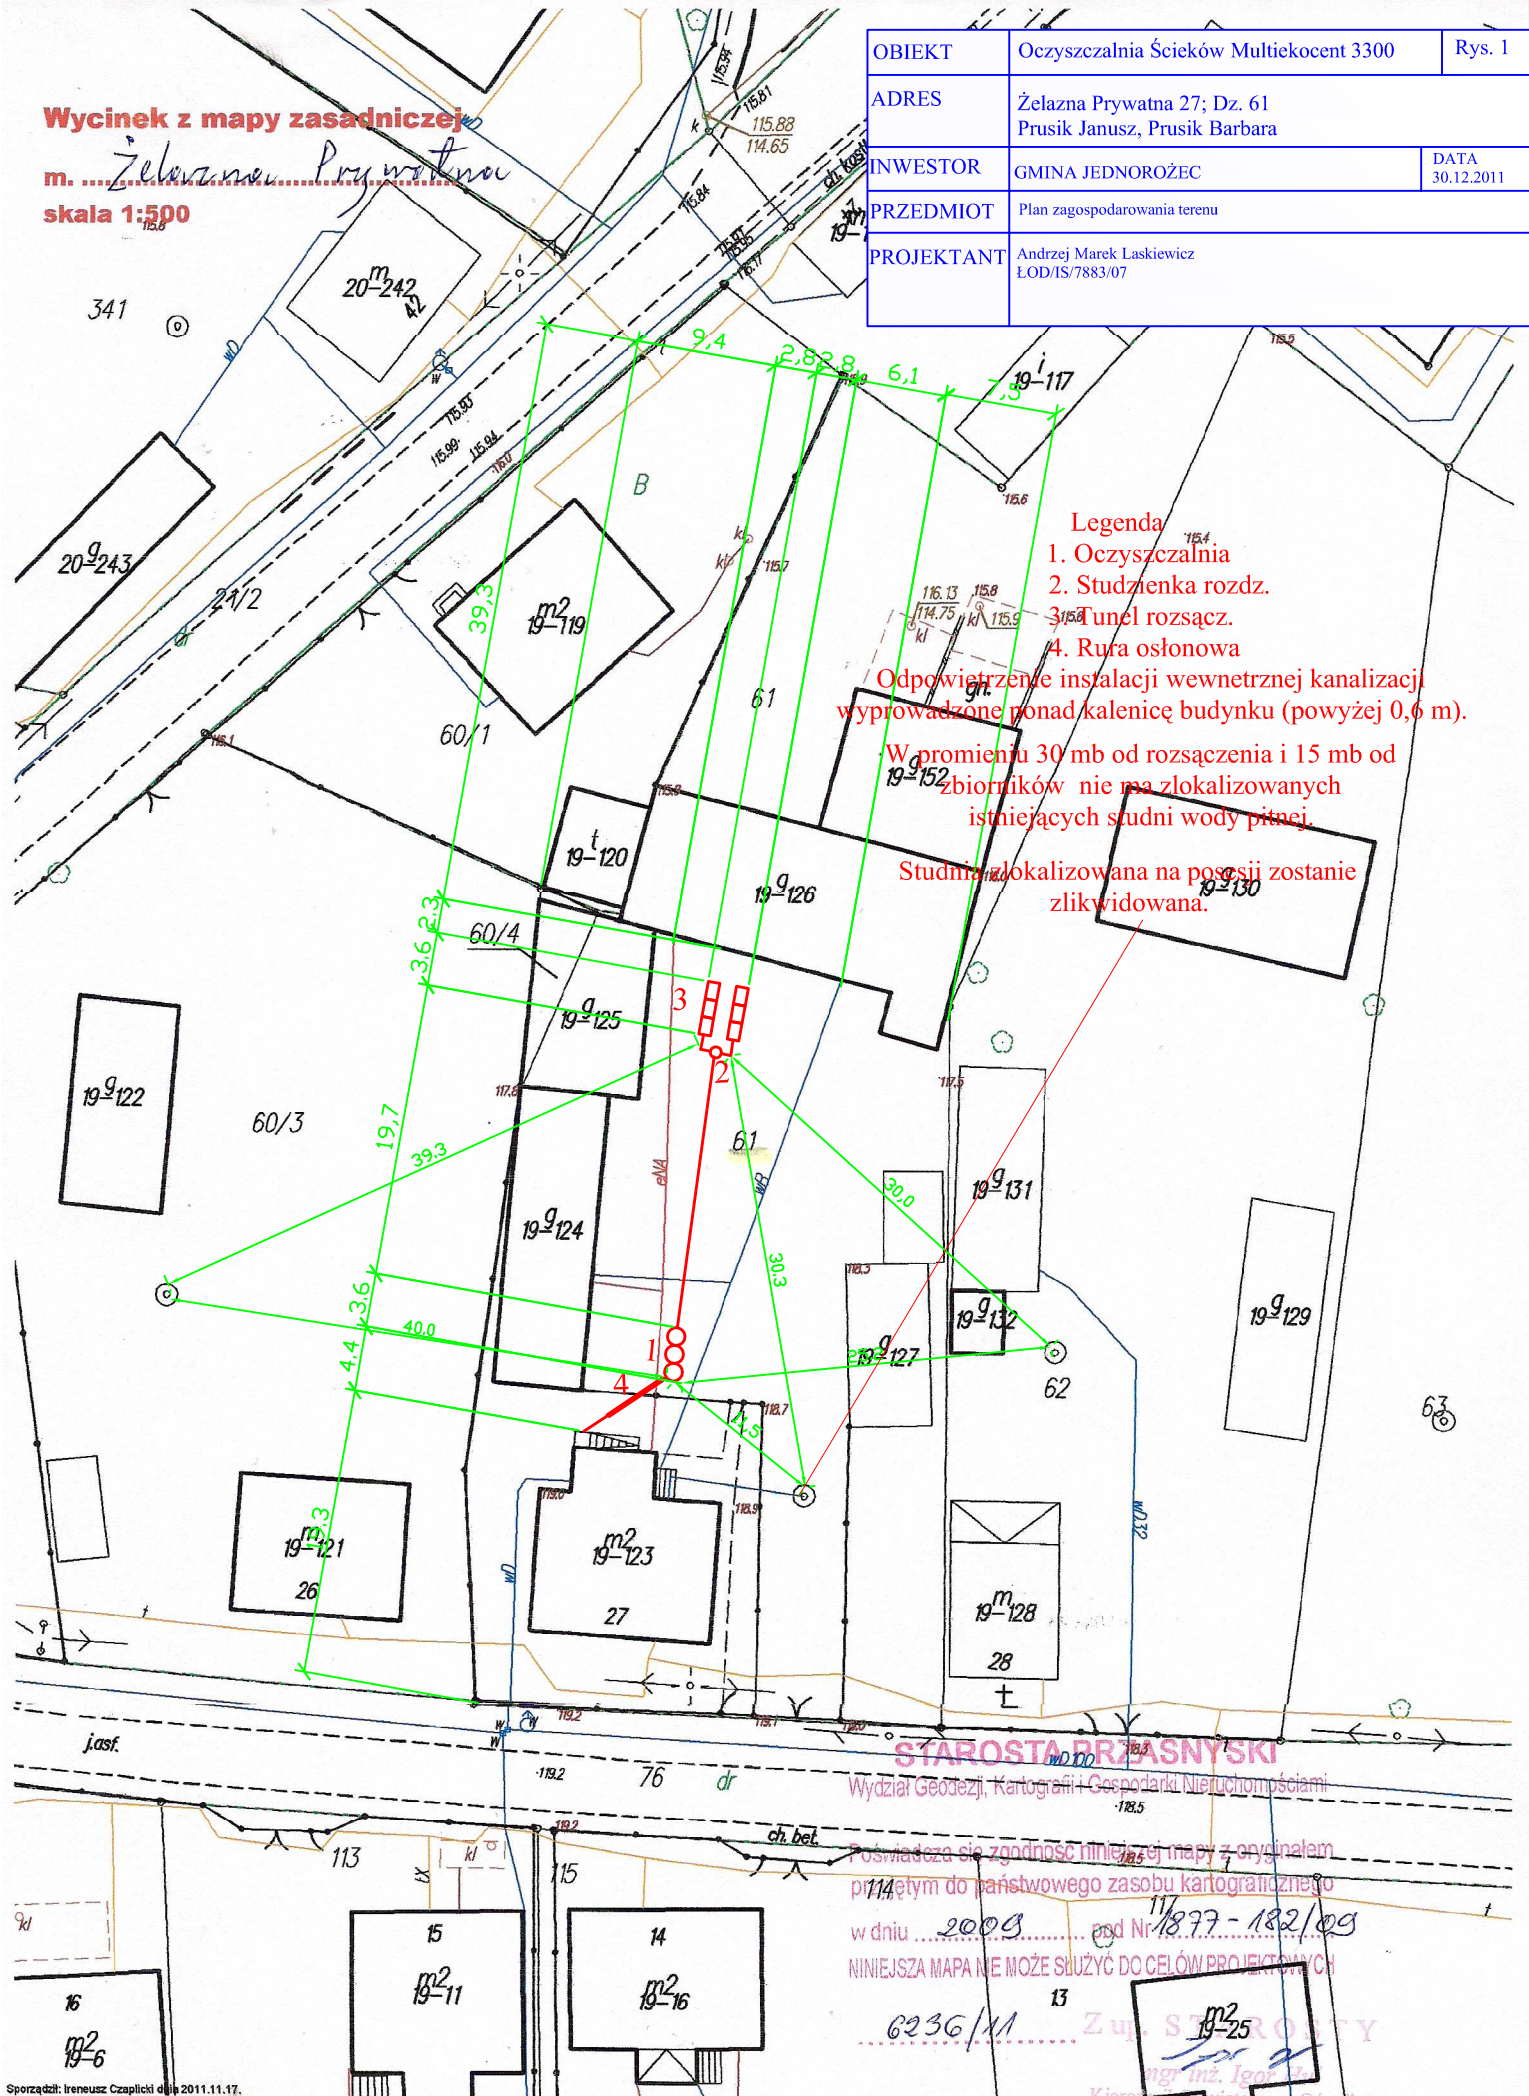

Legenda

1. Oczyszczalnia
2. Studzienka rozd.
3. Tunel rozsąc.
4. Rura osłonowa

Odpowietrze instalacji wewnętrznej kanalizacji wyprowadzone ponad kalenicę budynku (powyżej 0,6 m).

W promieniu 30 mb od rozsączenia i 15 mb od zbiorników nie ma zlokalizowanych istniejących studni wody pitnej.

Studnia zlokalizowana na posesji zostanie zlikwidowana.

STAROSTA PRZASNYSKI

Wydział Geodezji, Kartografii i Gospodarki Nieruchomościami

Posiada się zgodność niniejszej mapy z oryginałem
przejętym do państwowego zasobu kartograficznego

w dniu 2009 pod Nr 1877-182/09

NINIEJSZA MAPA NIE MOŻE SŁUżyć DO CEŁÓW PROJEKTOWYCH

6236/11

Zup. STROTY
mgr inż. Igor
Kierownik Biura Wiatrowego Ośrodka
Dokumentacji Geodezyjnej i Kartograficznej