


Wycinek z mapy zasadniczej

m. *Żelazna Rządowa*
skala 1:500

OBIEKT	Oczyszczalnia Ścieków Multiekocent 3300	Rys. 1
ADRES	Żelazna Rządowa 55; Dz. 251; Jasiński Henryk	
INWESTOR	GINA JEDNOROŻEC	DATA 20.12.2011
PRZEDMIOT	Plan zagospodarowania terenu	
PROJEKTANT	Andrzej Marek Laskiewicz LOD/IS/7883/07	

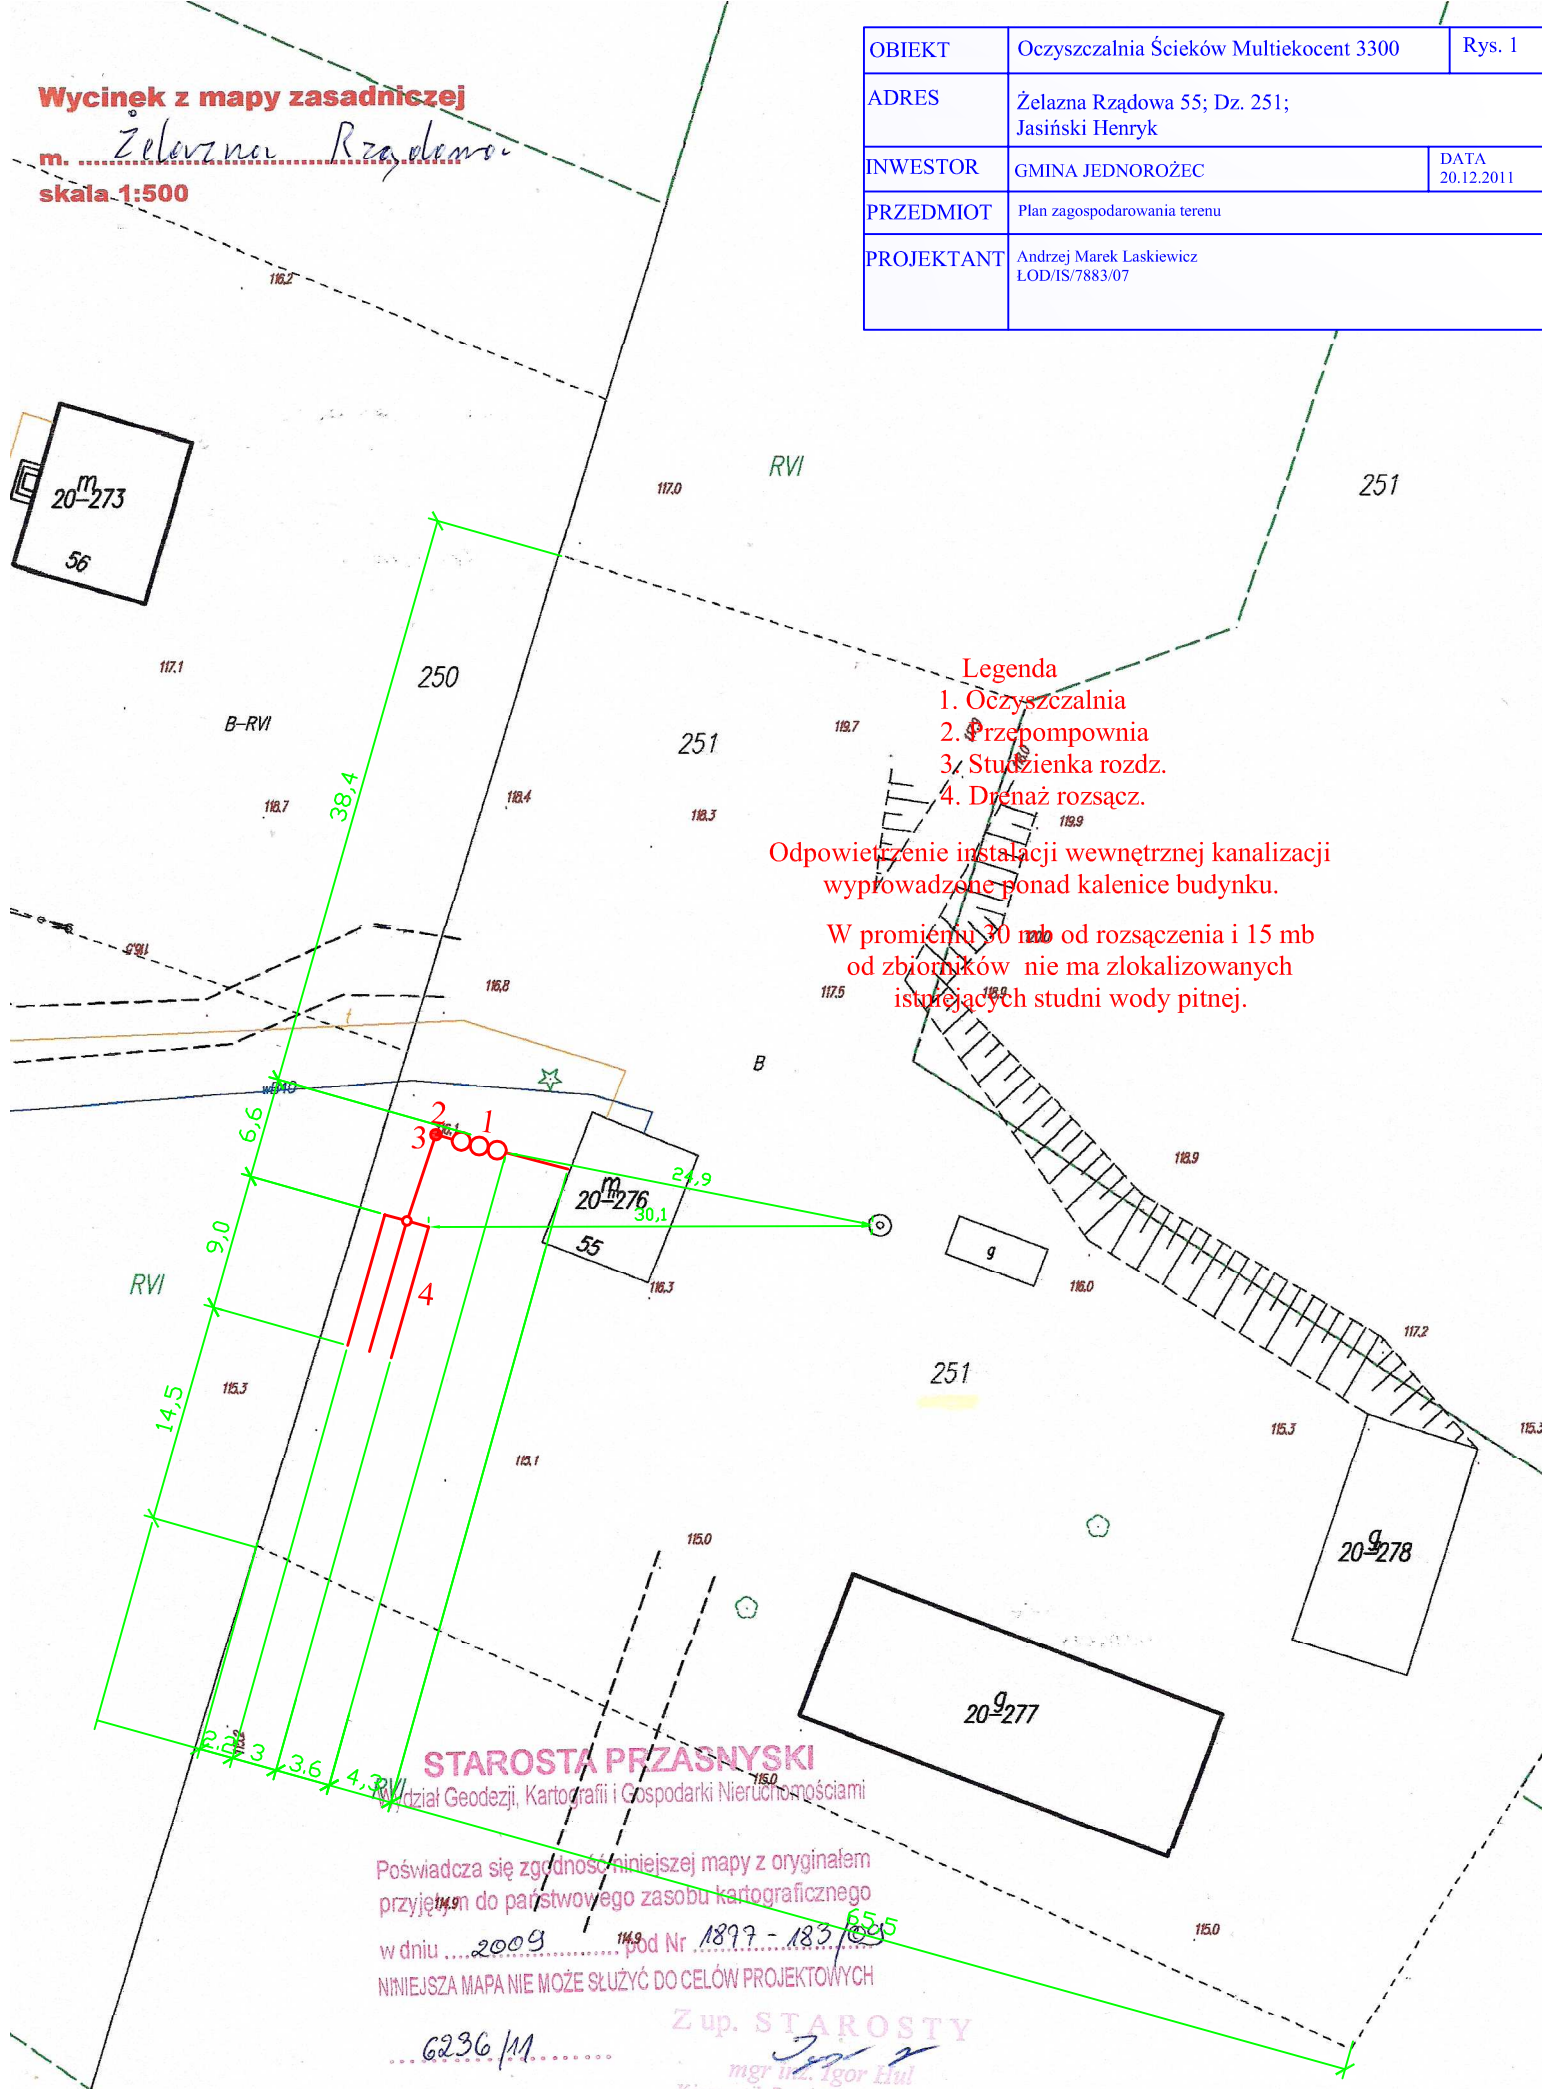

Legenda

1. Oczyszczalnia
2. Przepompownia
3. Studzienka rozd.
4. Drenaż rozsącz.

Odpowietrzenie instalacji wewnętrznej kanalizacji
wyprowadzone ponad kalenice budynku.

W promieniu 30 m od rozsączenia i 15 m
od zbiorników nie ma zlokalizowanych
istniejących studni wody pitnej.

STAROSTA PRZASNYSKI

Wydział Geodezji, Kartografii i Gospodarki Nieruchomościami

Poświadczam zgodność niniejszej mapy z oryginałem
przyjętą do państwowego zasobu kartograficznego
w dniu 2009 pod Nr 1897 - 183 655

NINIEJSZA MAPA NIE MOŻE SŁUżyć DO CEŁÓW PROJEKTOWYCH

6236/11

Z up. STAROSTY

mgr inż. Igor Hul

Kierownik Powiatowego Ośrodka
Dokumentacji Geodezyjnej i Kartograficznej