

Wycinek z mapy zasadniczej

m. Żelazna Rządowa

skala 1:500

OBIEKT	Oczyszczalnia Ścieków Multiekocent 3300	Rys. 1
ADRES	Żelazna Rządowa 72; Dz. 310; Kisiel Krzysztof, Kisiel Magdalena	
INWESTOR	GMINA JEDNOROŻEC	DATA 14.12.2011
PRZEDMIOT	Plan zagospodarowania terenu	
PROJEKTANT	Andrzej Marek Laskiewicz LOD/IS/7883/07	


Legenda

1. Oczyszczalnia
2. Przep. ścieków surowych
3. Studzienka rozd.
4. Drenaż rozsącz.
5. Rura osłonowa

Odpoietrzeie instalacji wewnętrznej kanalizacji
wyprowadzone ponad kalenice budynku (powyżej 0,6 m).

W promieniu 30 mb od rozsączenia i 15 mb od
zbiorników nie ma zlokalizowanych
istniejących studni wody pitnej.

Studnia zlokalizowana na posesji zostanie
zlikwidowana.

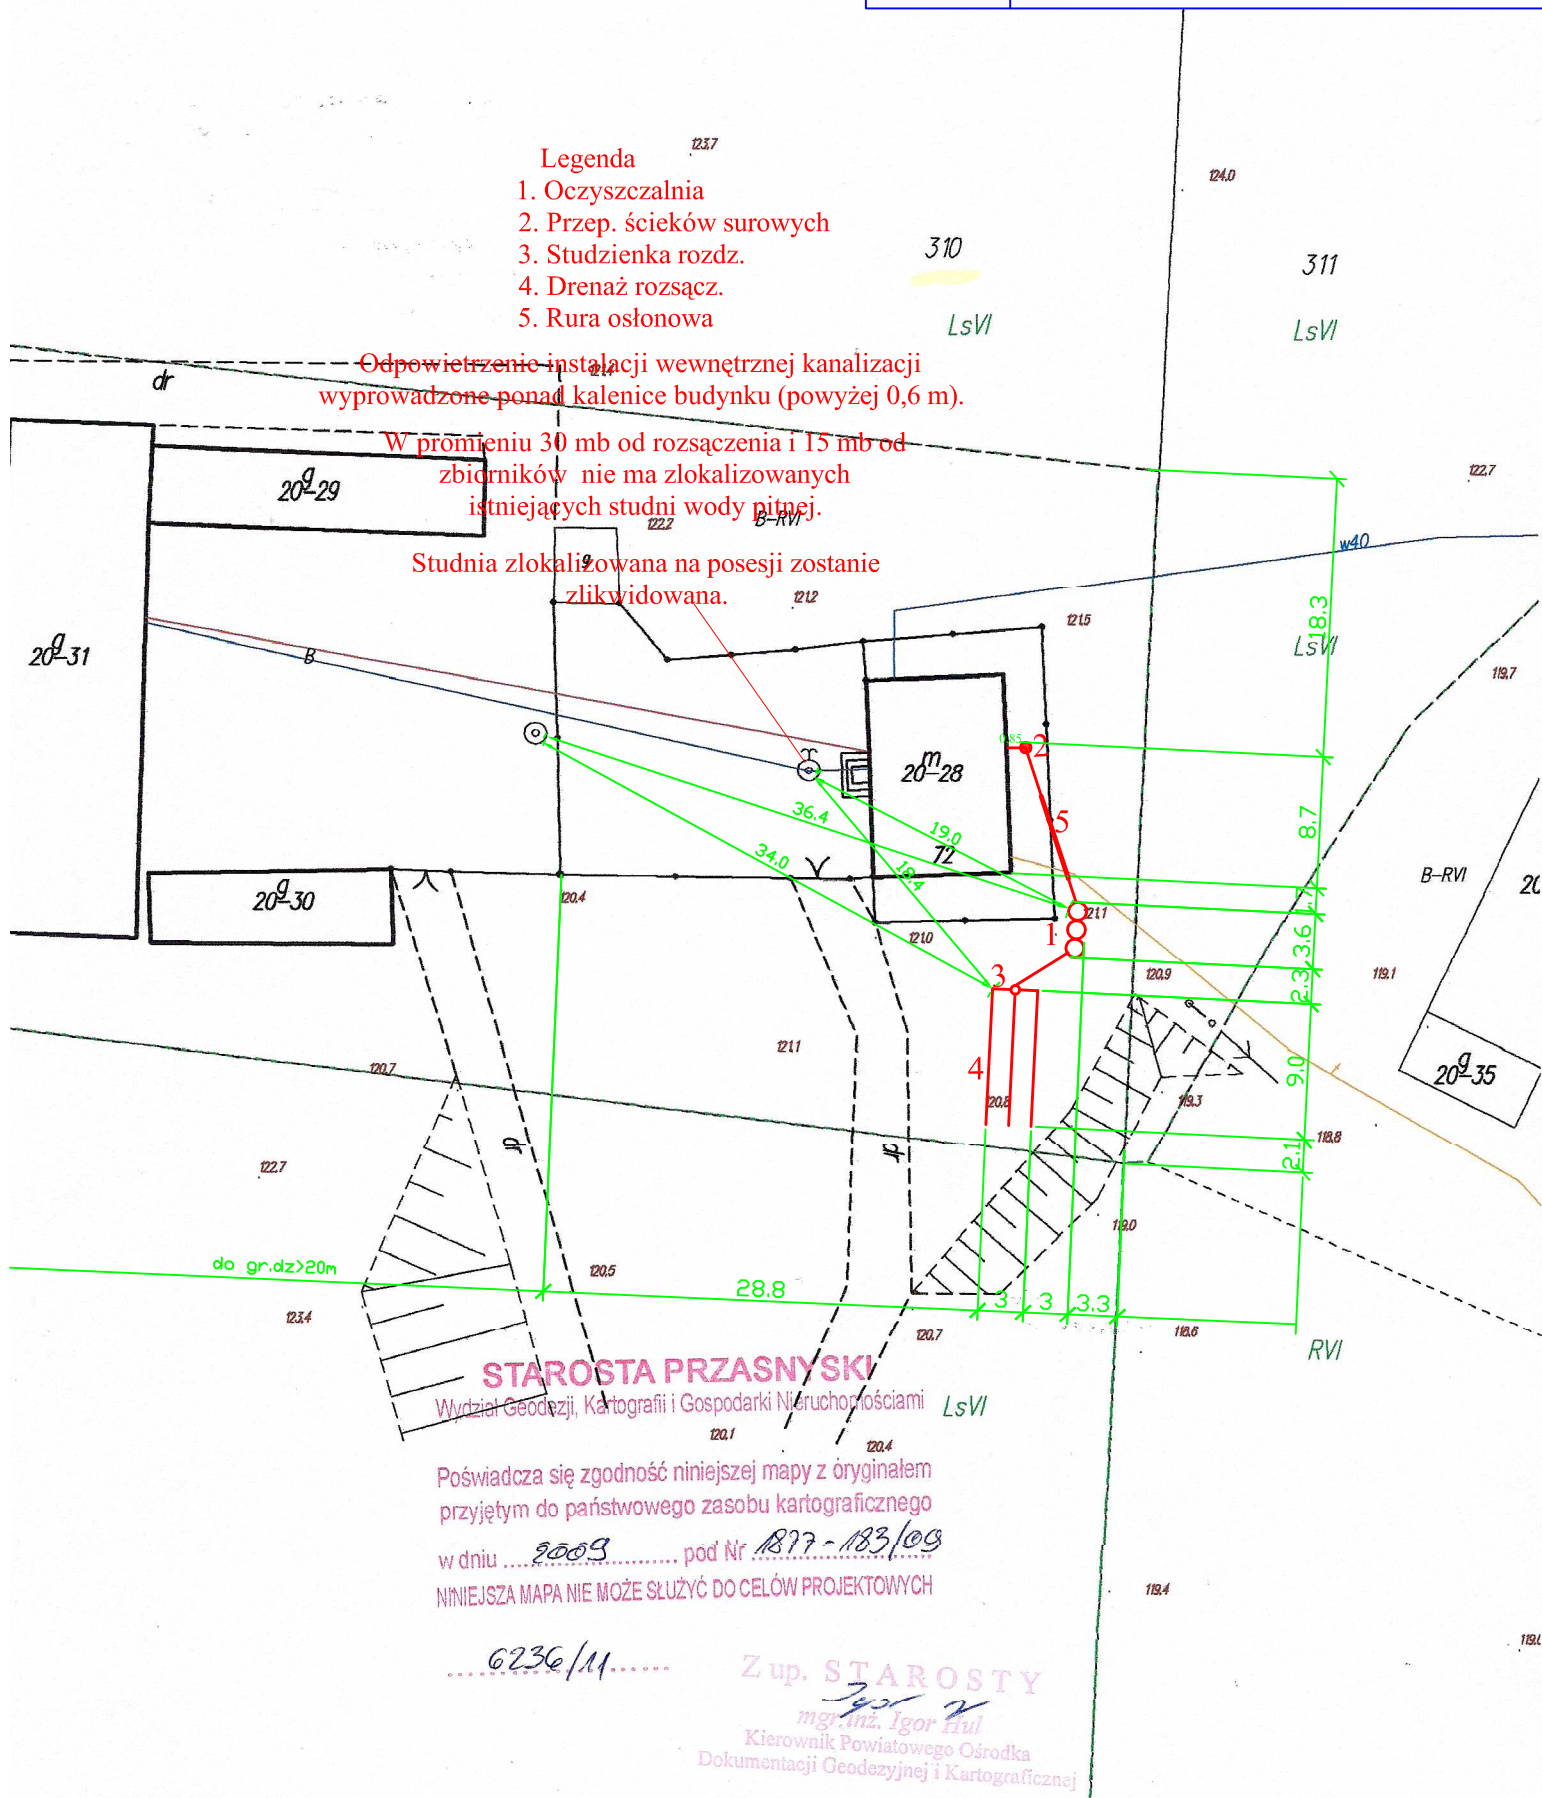

STAROSTA PRZASNYSKI

Wydział Geodezji, Kartografii i Gospodarki Nieruchomościami

Poświadcza się zgodność niniejszej mapy z oryginałem
przyjętym do państwowego zasobu kartograficznego
w dniu 2009 pod Nr 1877-183/09
NINIEJSZA MAPA NIE MOŻE SŁUŻYĆ DO CELÓW PROJEKTOWYCH

6236/11

Z up. STAROSTY
mgr inż. Igor Hul
Kierownik Powiatowego Ośrodka
Dokumentacji Geodezyjnej i Kartograficznej