

Wycinek z mapy zasadniczej


m. Żelazna Rządowa
skala 1:500

Legenda

1. Oczyszczalnia
2. Przepompownia
3. Studzienka rozd.
4. Drenaż rozsacz.

W promieniu 30 mb od rozsączenia i 15 mb od zbiorników nie ma zlokalizowanych istniejących studni wody pitnej.

Odpowietrzenie instalacji wewnętrznej kanalizacji wyprowadzone ponad kalenice budynku (powyżej 0,6 m).

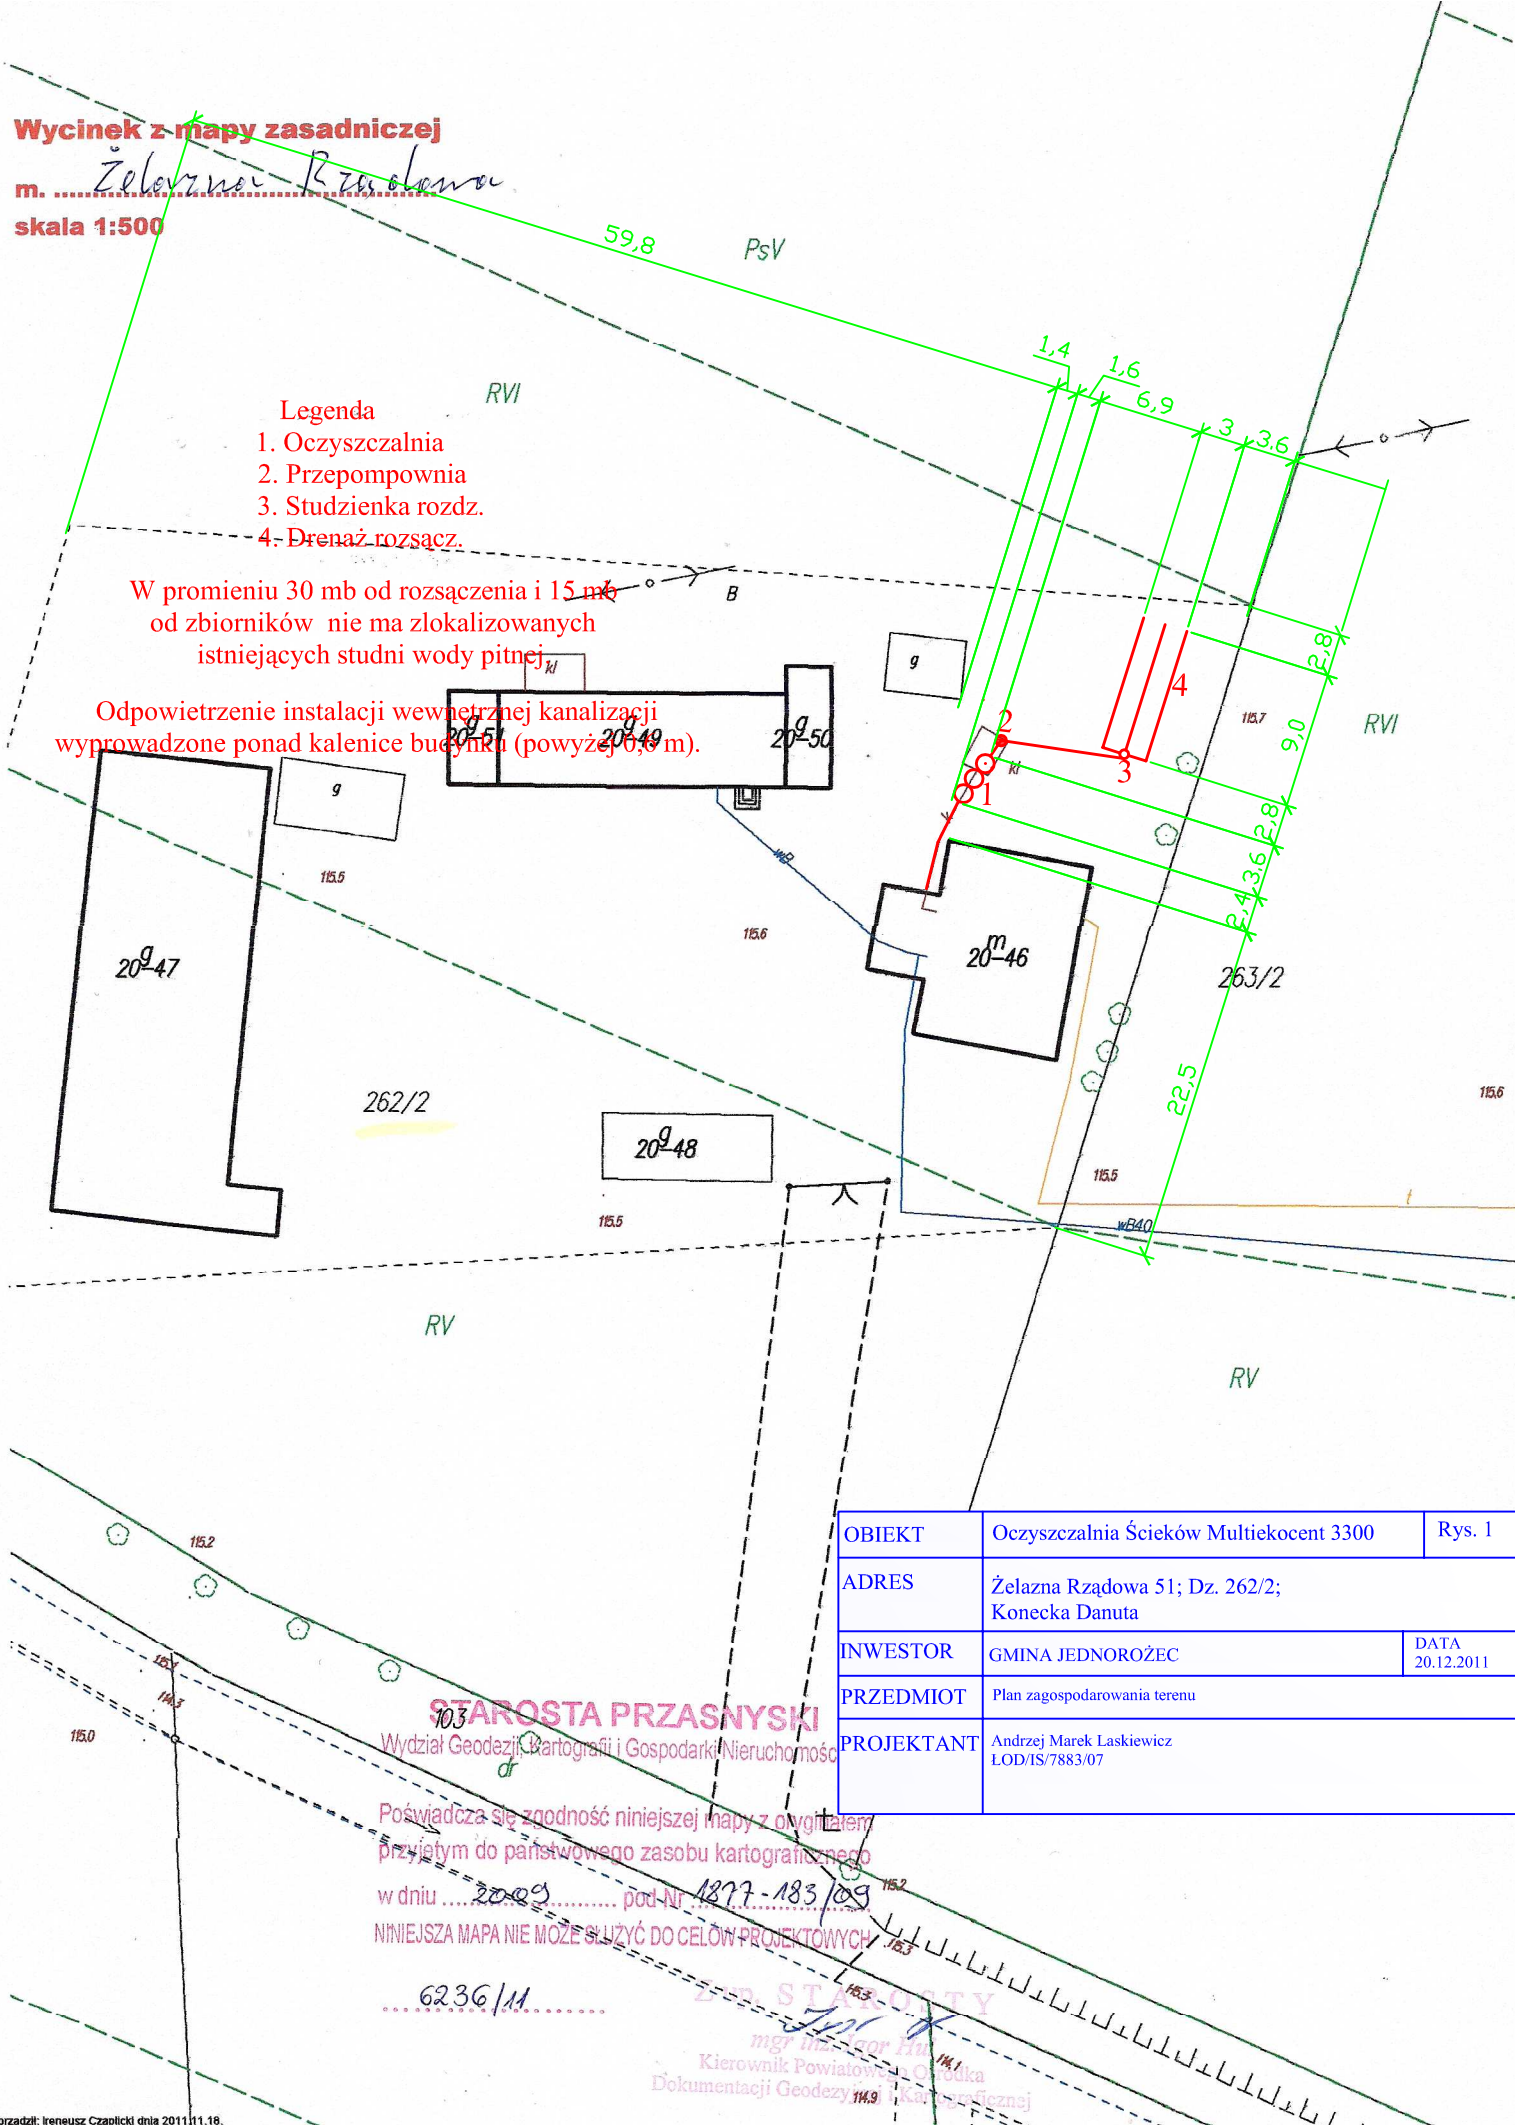

OBIEKT	Oczyszczalnia Ścieków Multiekocent 3300	Rys. 1
ADRES	Żelazna Rządowa 51; Dz. 262/2; Konecka Danuta	
INWESTOR	GINA JEDNOROŻEC	DATA 20.12.2011
PRZEDMIOT	Plan zagospodarowania terenu	
PROJEKTANT	Andrzej Marek Laskiewicz LOD/IS/7883/07	

STAROSTA PRZASNYSKI

Wydział Geodezji, Kartografii i Gospodarki Nieruchomości

Poświadczam zgodność niniejszej mapy z oryginałem
przyjętym do państwowego zasobu kartograficznego

w dniu 20.12.2011 pod Nr 1877-183/09

NINIEJSZA MAPA NIE MOŻE SŁUżyć DO CEŁÓW PROJEKTOWYCH

6236/11

mgr inż. Andrzej Laskiewicz
Kierownik Powiatowego Ośrodka
Dokumentacji Geodezyjnej i Kartograficznej