

# Wycinek z mapy zasadniczej

m. Żelazna Rządowa

skala 1:500

OBIEKT	Oczyszczalnia Ścieków Multiekocent 3300	Rys. 1
ADRES	Żelazna Rządowa 45; Dz. 271/4; Majewska Wioletta	
INWESTOR	GINA JEDNOROŻEC	DATA 28.12.2011
PRZEDMIOT	Plan zagospodarowania terenu	
PROJEKTANT	Andrzej Marek Laskiewicz LOD/IS/7883/07	


## Legenda

1. Oczyszczalnia
2. Przepompownia
3. Studzienka rozdź.
4. Drenaż rozsącz.
5. Studz. rewizyjna

Odpowietrzenie instalacji wewnętrznej kanalizacji wyprowadzone ponad kalenice budynku (powyżej 0,6 m).

W promieniu 30 mb od rozsączenia i 15 mb od zbiorników nie ma zlokalizowanych istniejących studni wody pitnej.

Studnia zlokalizowana na posesji zostanie zlikwidowana.

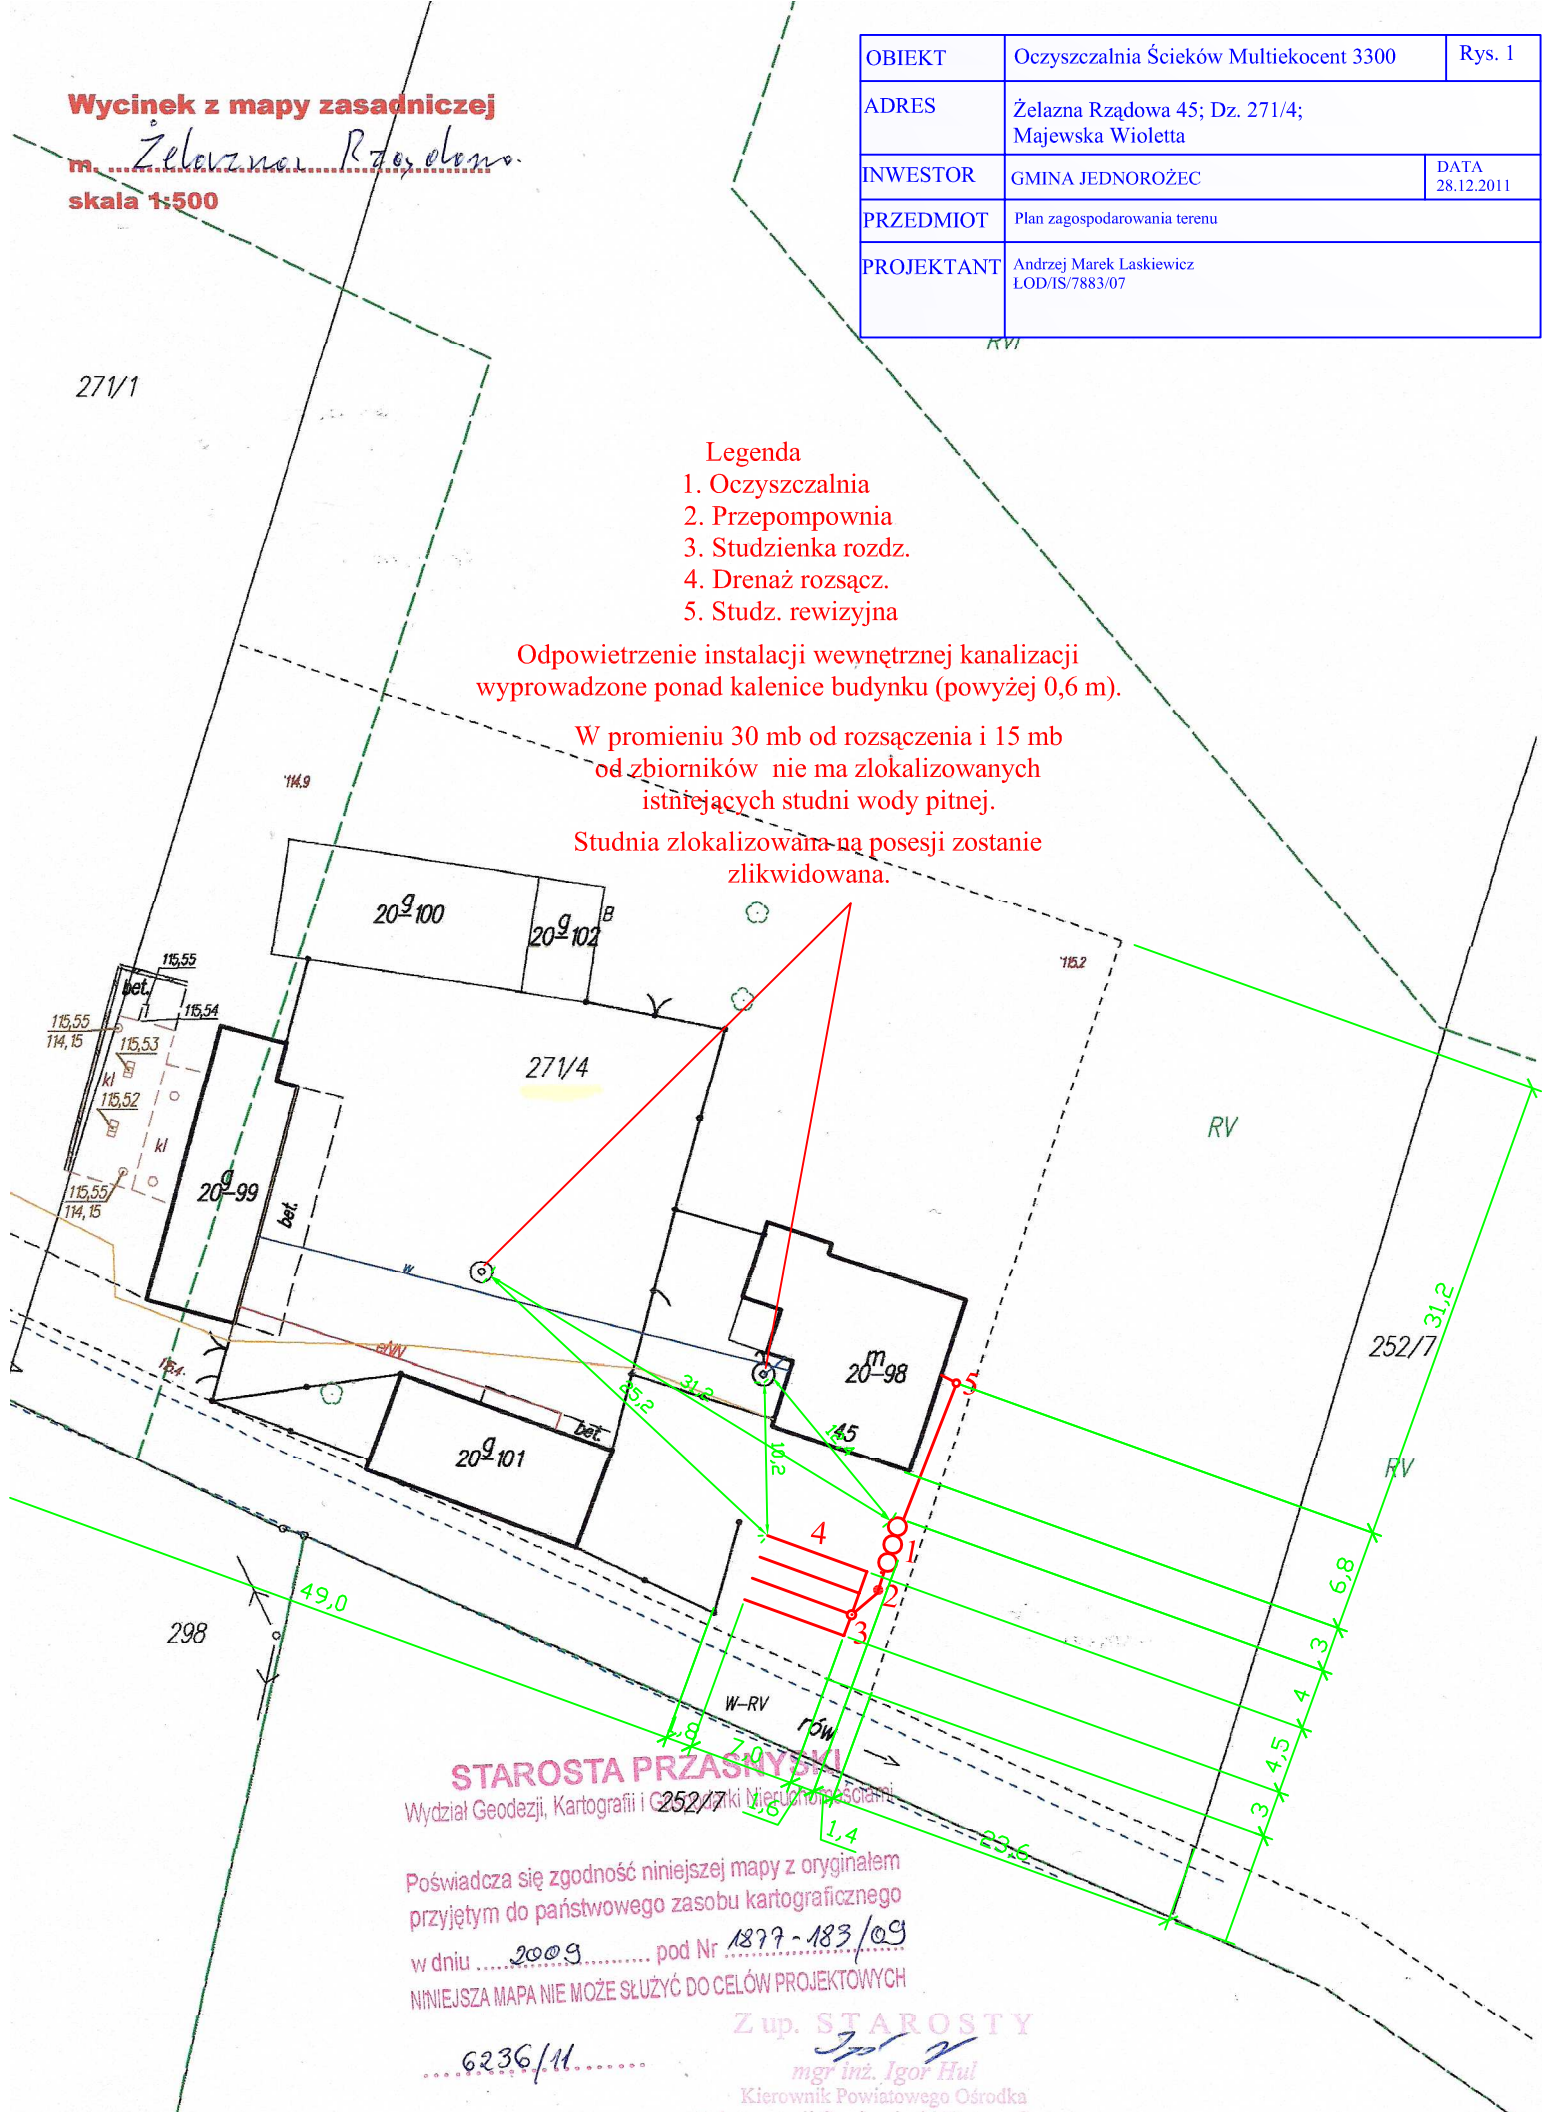

STAROSTA PRZASZYSKI

Wydział Geodezji, Kartografii i Inżynierii Wodnej

Poświadczam zgodność niniejszej mapy z oryginałem  
przyjętym do państwowego zasobu kartograficznego  
w dniu 2009 pod Nr 1877-183/09  
NINIEJSZA MAPA NIE MOŻE SŁUżyć DO CELÓW PROJEKTOWYCH

6236/11

Z up. STAROSTY

mgr inż. Igor Hul

Kierownik Powiatowego Ośrodka  
Dokumentacji Geodezyjnej i Kartograficznej