

# Wycinek z mapy zasadniczej

m. *Żelazna Rządowa*

skala 1:500

OBIEKT	Oczyszczalnia Ścieków Multiekocent 3300	Rys. 1
ADRES	Żelazna Rządowa 53; Dz. 241; Merchel Krzystzof	
INWESTOR	GINA JEDNOROŻEC	DATA 28.12.2011
PRZEDMIOT	Plan zagospodarowania terenu	
PROJEKTANT	Andrzej Marek Laskiewicz ŁOD/IS/7883/07	


## Legenda

1. Oczyszczalnia
2. Przepompownia
3. Studzienka rozdź.
4. Drenaż rozsącz.
5. Studz. rewizyjna

Odpowietrzenie instalacji wewnętrznej kanalizacji  
wyprowadzone ponad kalenię budynku (powyżej 0,6 m).

W promieniu 30 mb od rozsączenia i 15 mb  
od zbiorników nie ma zlokalizowanych  
istniejących studni wody pitnej.

Studnia zlokalizowana na posesji zostanie  
zlikwidowana

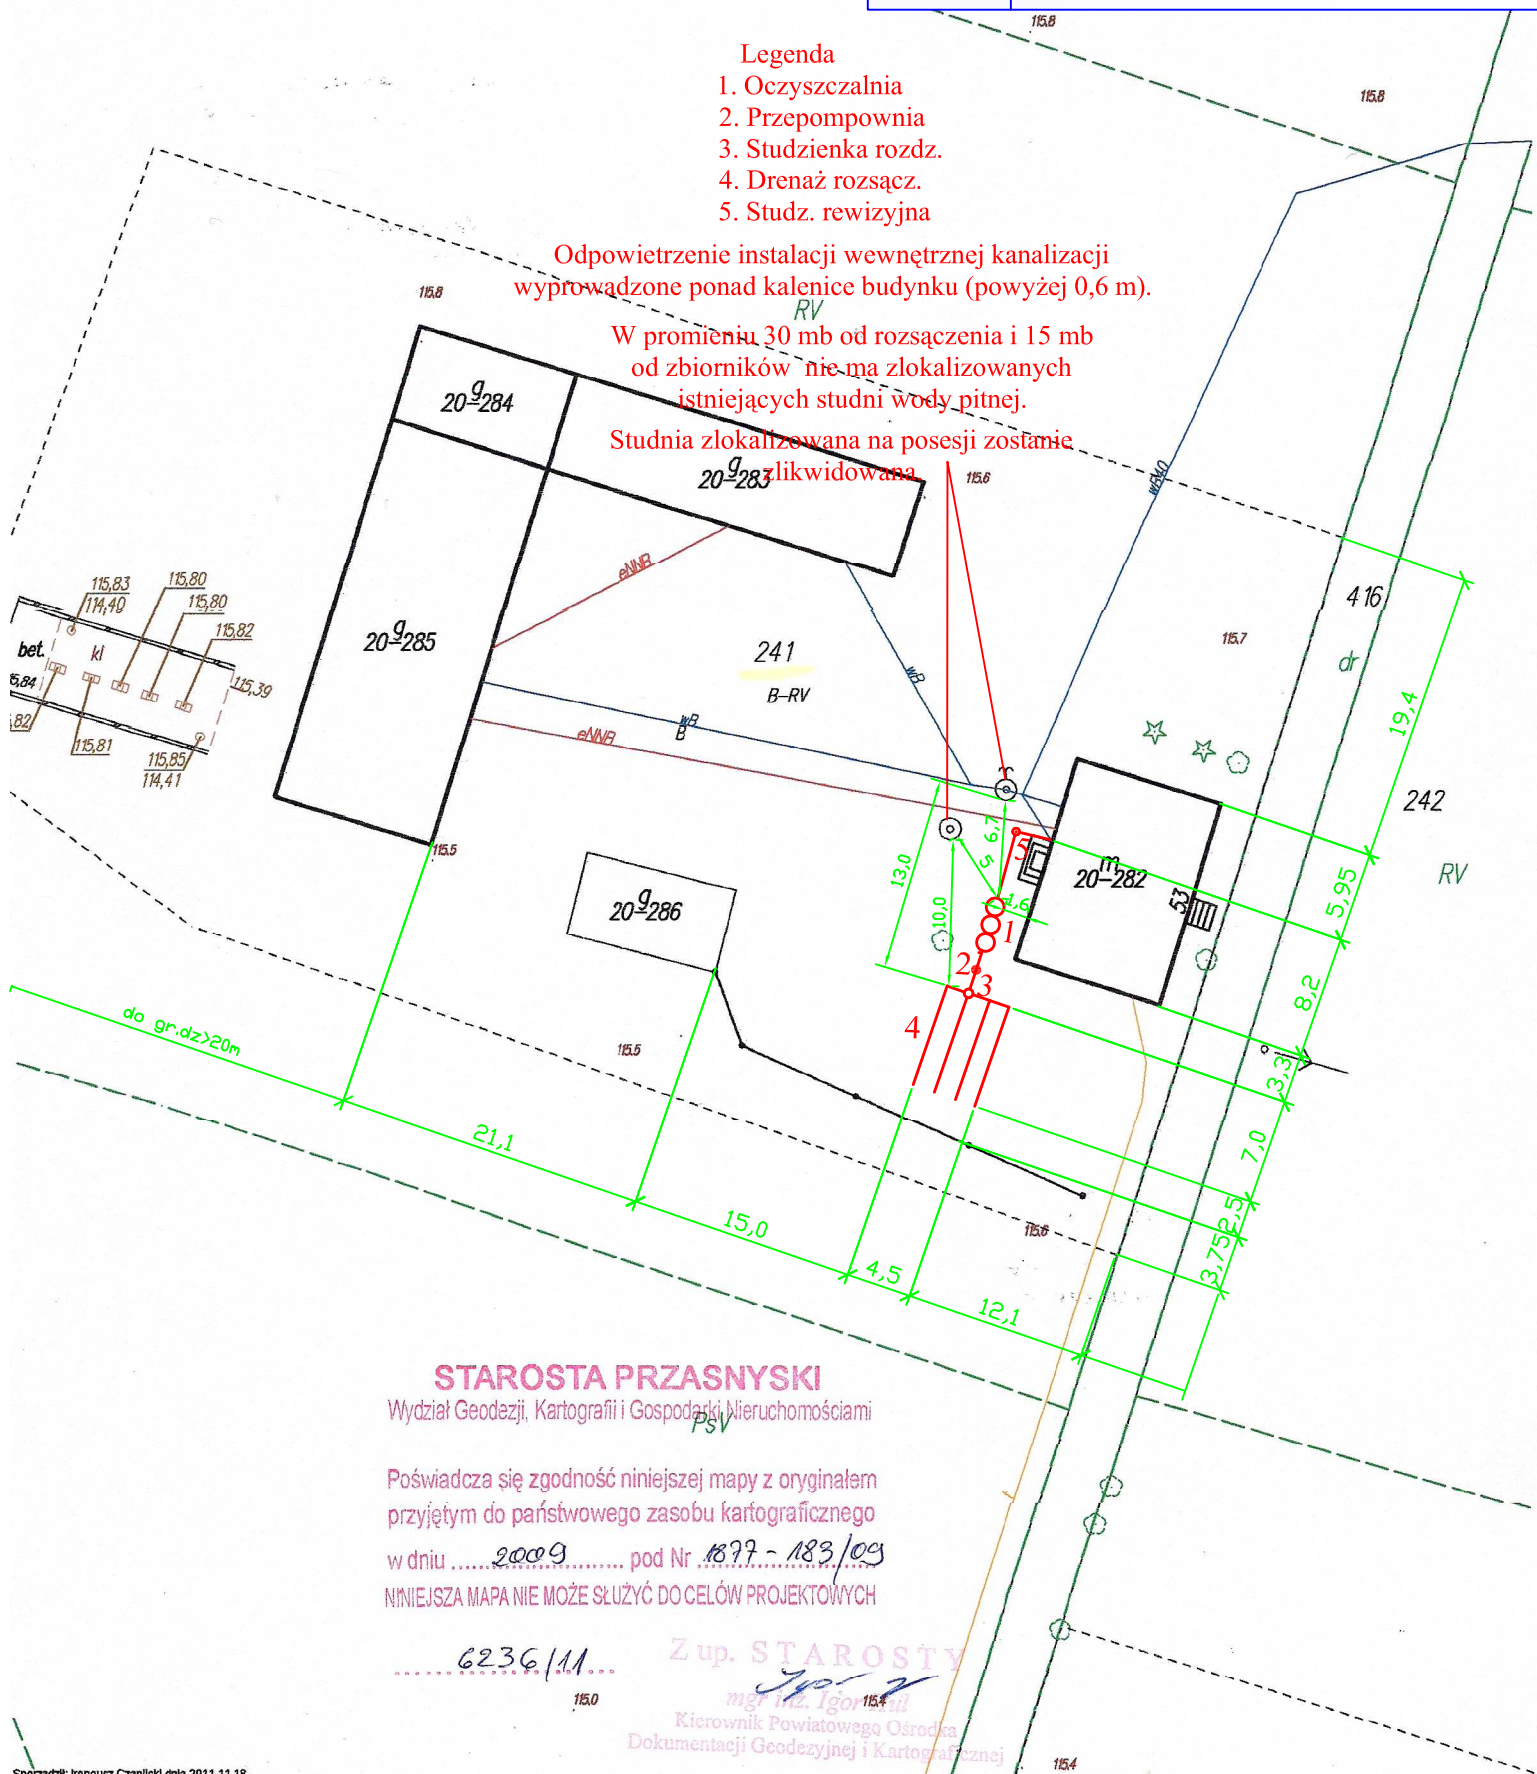

## STAROSTA PRZASNYSKI

Wydział Geodezji, Kartografii i Gospodarki Nieruchomościami

Poświadczam zgodność niniejszej mapy z oryginałem  
przyjętym do państwowego zasobu kartograficznego

w dniu *2009* pod Nr *1877 - 183/09*

NINIEJSZA MAPA NIE MOŻE SŁUżyć DO CELÓW PROJEKTOWYCH

*6236/11*

Z up. STAROSTY

*mgr inż. Igor*

Kierownik Powiatowego Ośrodka  
Dokumentacji Geodezyjnej i Kartograficznej