

# Wycinek z mapy zasadniczej

m. *Żelazna Rządowa*  
skala 1:500


OBIEKT	Oczyszczalnia Ścieków Multiekocent 3300	Rys. 1
ADRES	Żelazna Rządowa; Dz. 291; Olber Jerzy	
INWESTOR	GMINA JEDNOROŻEC	DATA 20.12.2011
PRZEDMIOT	Plan zagospodarowania terenu	
PROJEKTANT	Andrzej Marek Laskiewicz LOD/IS/7883/07	

## Legenda

1. Oczyszczalnia
2. Przepompownia
3. Studzienka rozdź.
4. Drenaż rozsącz.
5. Rura osłonowa

W promieniu 30 mb od rozsączenia i 15 mb od zbiorników nie ma zlokalizowanych istniejących studni wody pitnej.

Studnia zlokalizowana na posesji zostanie zlikwidowana.

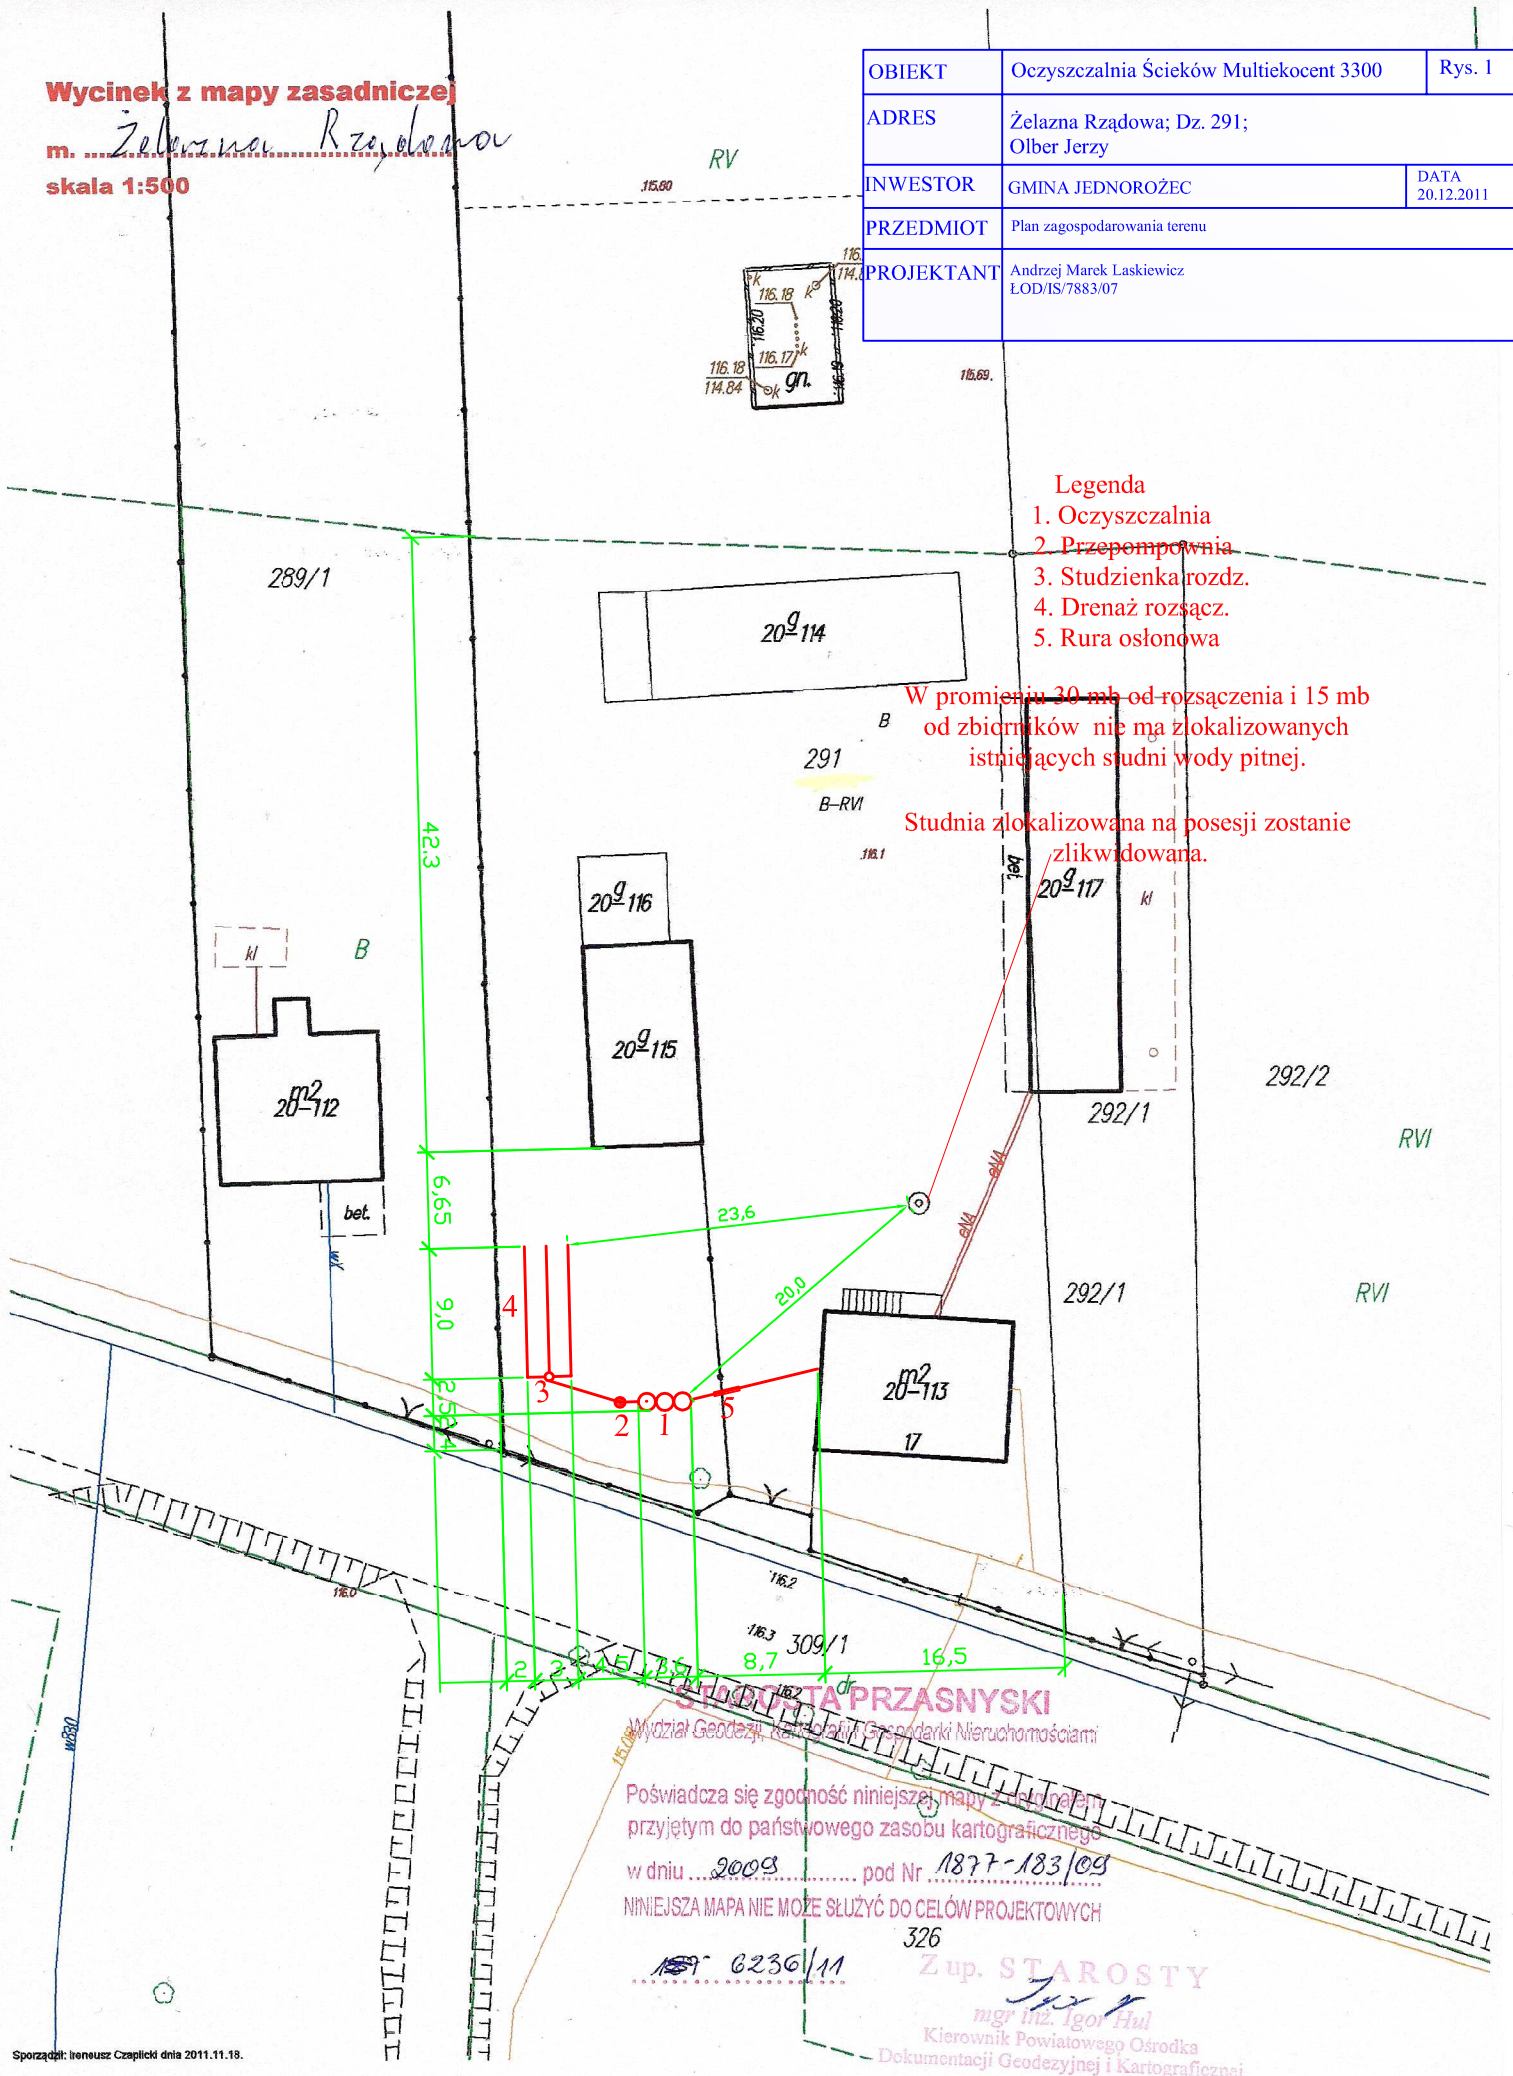

Świadczy się zgodność niniejszej mapy z danymi  
przyjętym do państwowego zasobu kartograficznego  
w dniu *2009* pod Nr *1877-183/09*  
NINIEJSZA MAPA NIE MOŻE SŁUżyć DO CEŁÓW PROJEKTOWYCH

*0236/11*

326

Z up. STAROSTY

*mgr inż. Igor Hul*  
Kierownik Powiatowego Ośrodka  
Dokumentacji Geodezyjnej i Kartograficznej