


Wycinek z mapy zasadniczej

m. Żelazna Rządowa

skala 1:500

OBIEKT	Oczyszczalnia Ścieków Multiekocent 3300	Rys. 1
ADRES	Żelazna Rządowa 49; Dz. 264/2; Prusik Jarosław	
INWESTOR	GMINA JEDNOROŻEC	DATA 20.12.2011
PRZEDMIOT	Plan zagospodarowania terenu	
PROJEKTANT	Andrzej Marek Laskiewicz ŁOD/IS/7883/07	

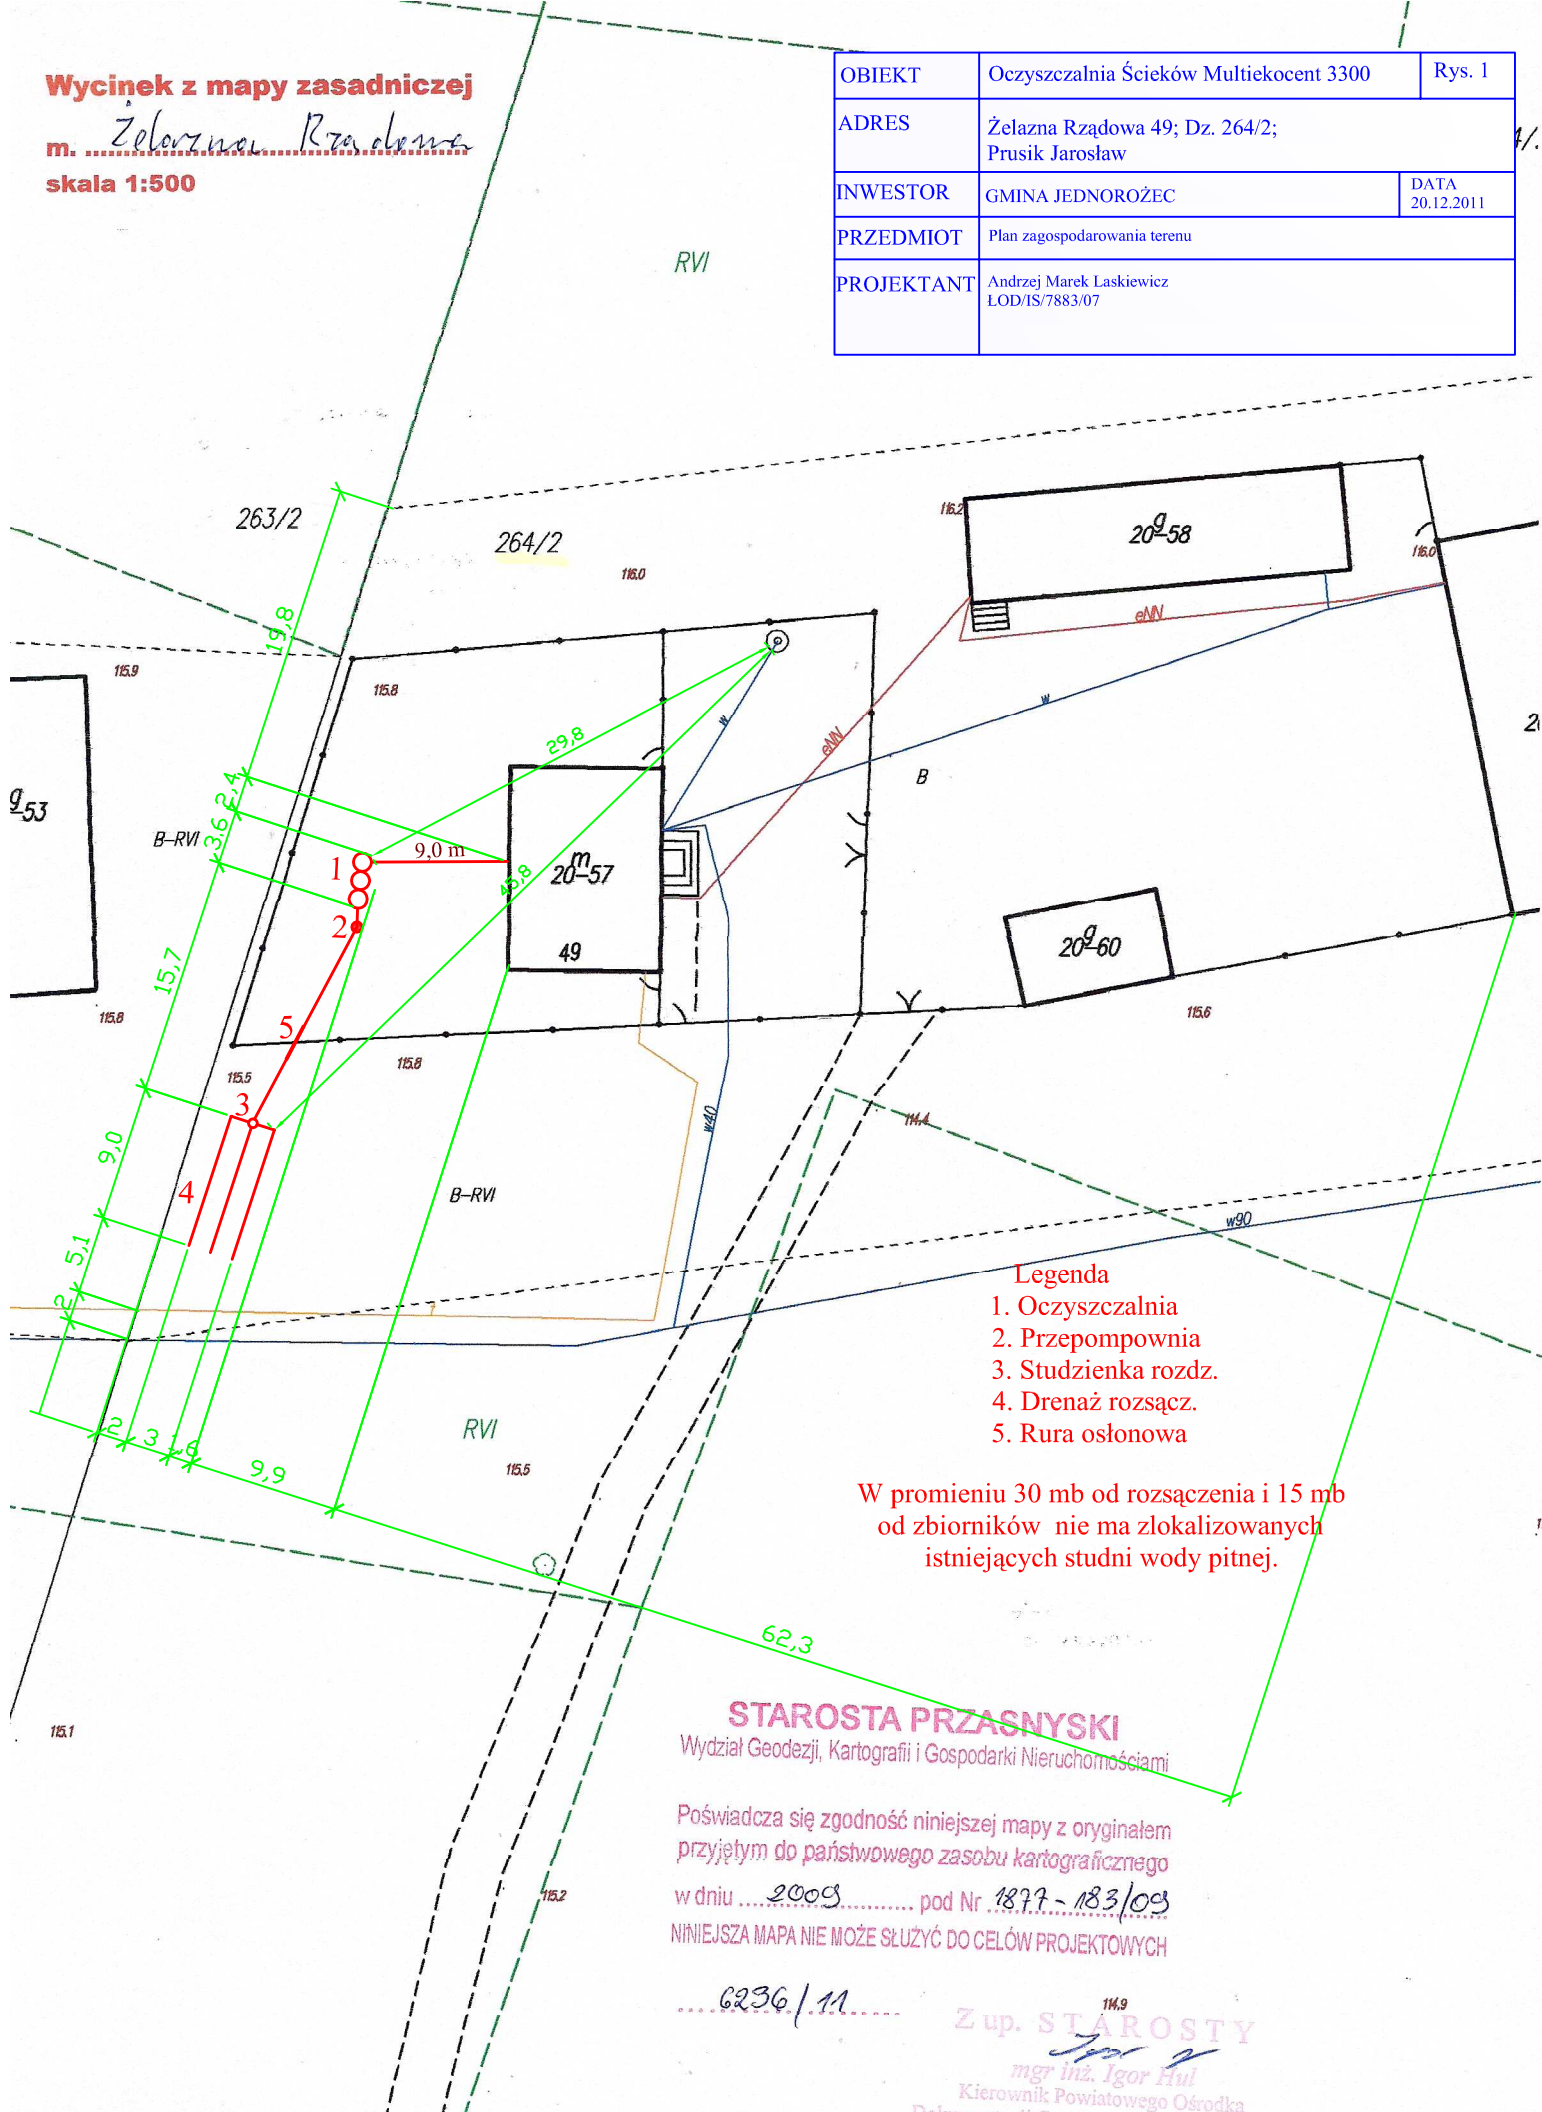

Legenda

1. Oczyszczalnia
2. Przepompownia
3. Studzienka rozd.
4. Drenaż rozsącz.
5. Rura osłonowa

W promieniu 30 mb od rozsączenia i 15 mb od zbiorników nie ma zlokalizowanych istniejących studni wody pitnej.

STAROSTA PRZASNYSKI

Wydział Geodezji, Kartografii i Gospodarki Nieruchomościami

Poświadczam zgodność niniejszej mapy z oryginałem przyjętym do państwowego zasobu kartograficznego

w dniu 2009 pod Nr 1877-183/09

NINIEJSZA MAPA NIE MOŻE SŁUżyć DO CELÓW PROJEKTOWYCH

6236/11

Z up. STAROSTY

mgr inż. Igor Hul

Kierownik Powiatowego Ośrodka Dokumentacji Geodezyjnej i Kartograficznej