


Wycinek z mapy zasadniczej

m. *Żelazna Rządowa*

skala 1:500

OBIEKT	Oczyszczalnia Ścieków Multiekocent 3300	Rys. 1
ADRES	Żelazna Rządowa 48; Dz. 266/2; Żyra Sabina	
INWESTOR	GMINA JEDNOROŻEC	DATA 20.12.2011
PRZEDMIOT	Plan zagospodarowania terenu	
PROJEKTANT	Andrzej Marek Łaskiewicz LOD/IS/7883/07	

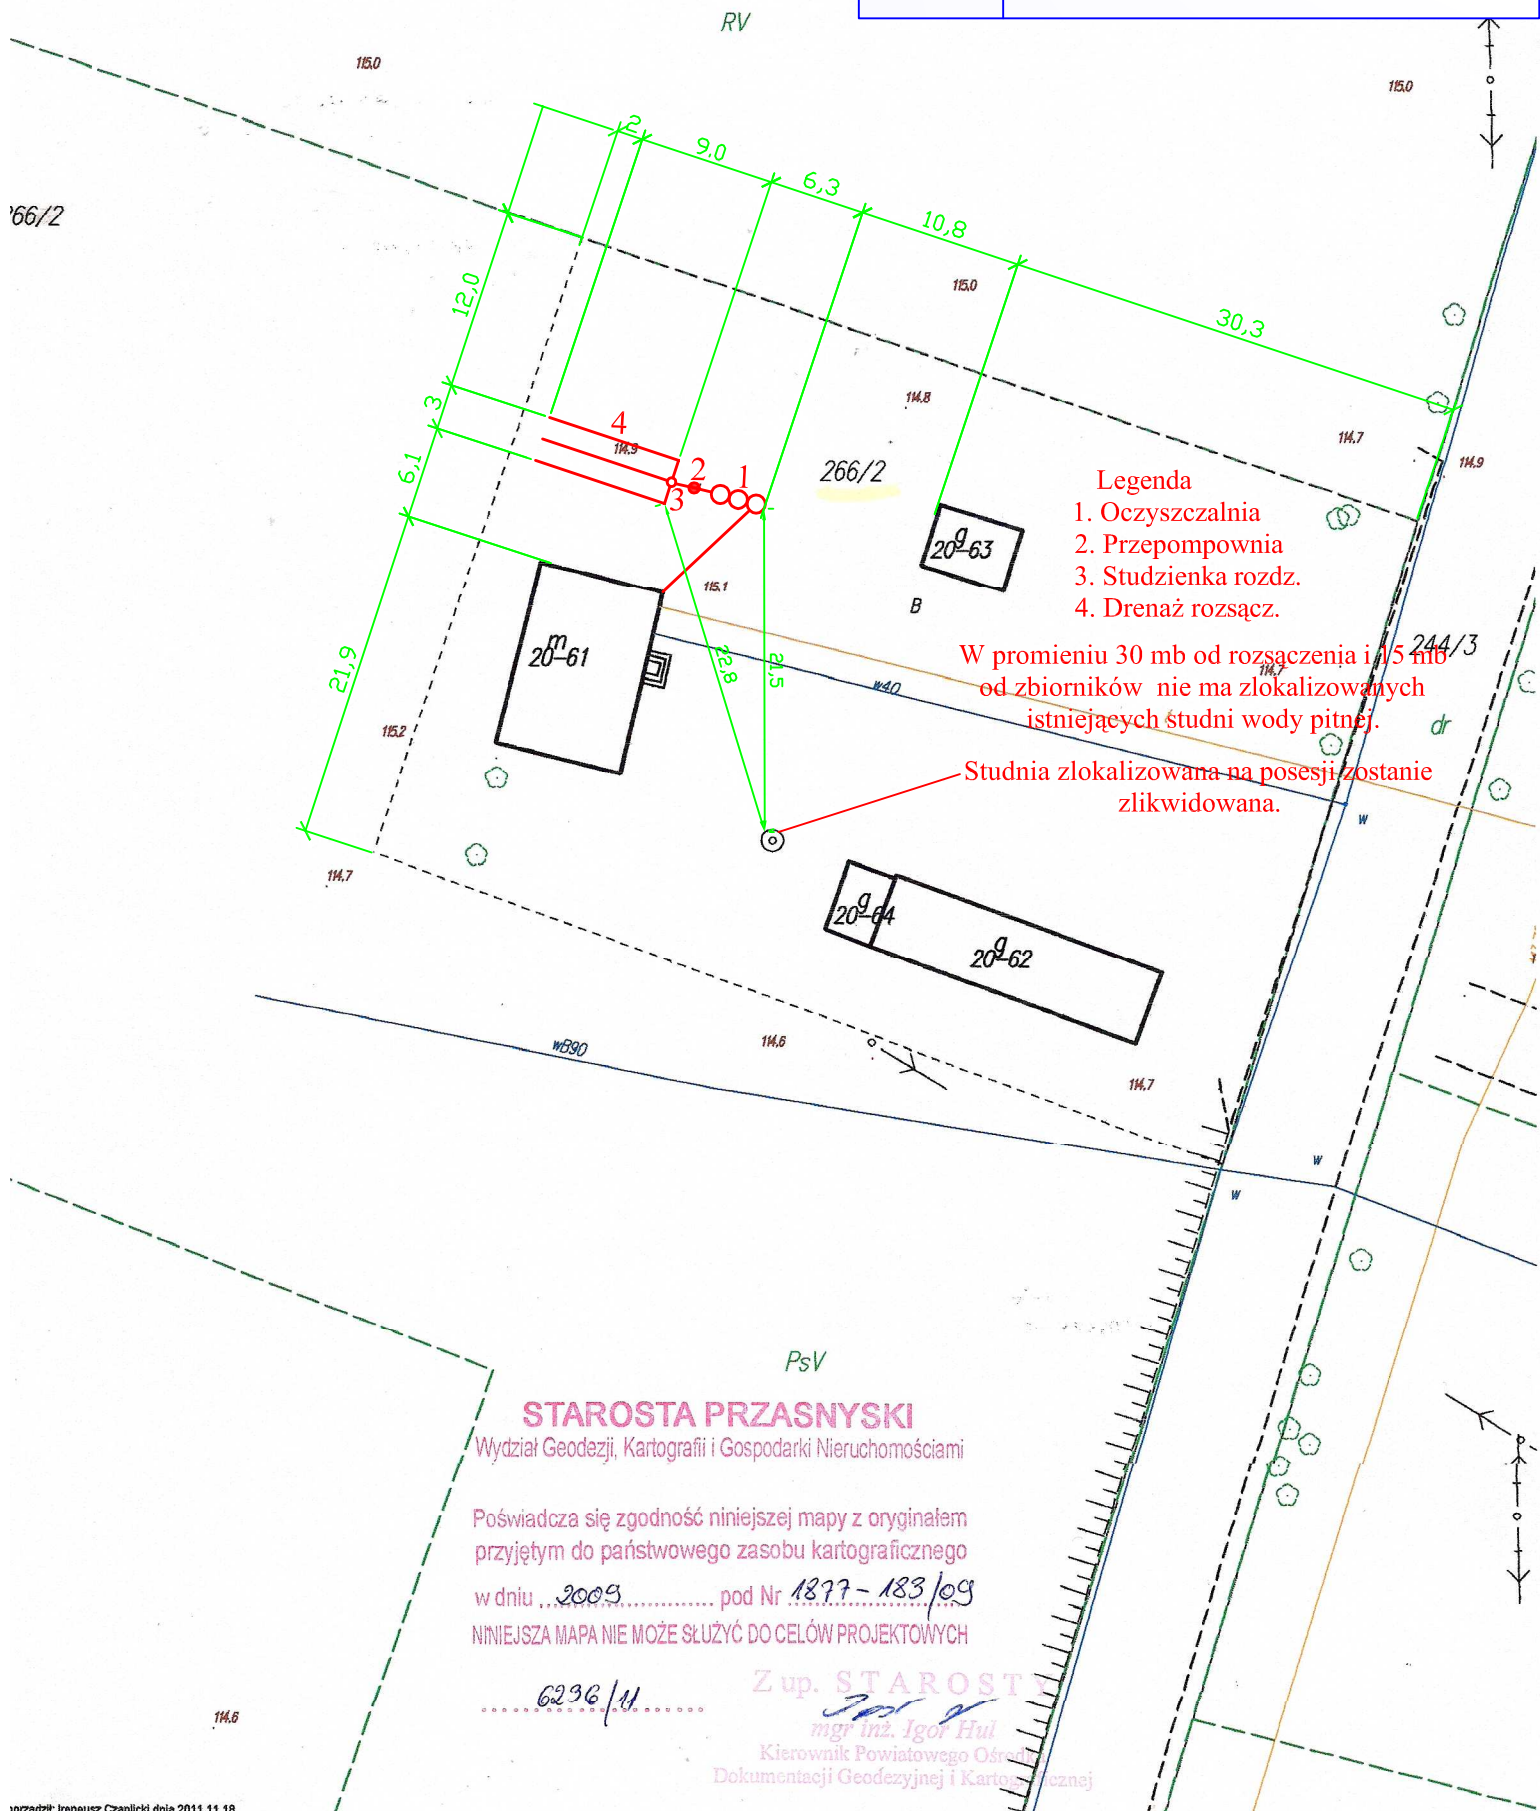

STAROSTA PRZASNYSKI

Wydział Geodezji, Kartografii i Gospodarki Nieruchomościami

Poświadczam zgodność niniejszej mapy z oryginałem
przyjętym do państwowego zasobu kartograficznego
w dniu ... *2009* ... pod Nr *1877-183/09*
NINIEJSZA MAPA NIE MOŻE SŁUżyć DO CELÓW PROJEKTOWYCH

6236/11

Z up. STAROSTY

mgr inż. Igor Hul

Kierownik Powiatowego Ośrodka
Dokumentacji Geodezyjnej i Kartograficznej