

RZUT PARTERU
- PROJEKT

skala 1:100

Zestawienie pomieszczeń - parter

L.p.	Nazwa pomieszczenia	pow. użytk. m. kw.	posadzka
1.1	wiatrołap *	4,77	gres
1.2	hol wejściowy*	21,02	gres
1.3	szatnia żłobka	9,72	gres
1.4	sanitariaty ogólnodostępne*	4,24	terakota
1.5	korytarz *	36,74	gres
1.6	szatnia personelu pedag *	5,61	gres
1.7	magazyn chłodniczy*	4,74	gres
1.8	korytarz *	12,37	gres
1.9	obieralnie *	6,67	gres
1.10	kuchnia mleczna	6,55	gres
1.11	mag. prod. suchych *	5,14	gres
1.12	gabinet logopedy *	9,96	panele pool.
1.13	korytarz *	5,69	gres
1.14	sanitariaty personelu *	1,60	terakota
1.15	szatnia personelu kuchni *	4,45	gres
1.16	natryski *	2,17	terakota
1.17	pom. na odpady *	2,54	terakota
1.18	klatka schodowa	16,36	gres, lastyko
1.19	klatka schodowa *	16,40	gres, lastyko
A.1	szala A	66,50	wykładz. PVC
A.2	łazienka A *	13,96	terakota
A.3	skład leżaków A *	4,44	gres
B.1	szala B	66,50	wykładz. PVC
B.2	łazienka B *	14,00	terakota
B.3	skład leżaków B *	4,34	gres
C.1	szala C-żłobek	55,21	wykładz. PVC
C.2	łazienka C-żłobek	9,92	terakota
Powierzchnia użytkowa parteru 411,61			

* pomieszczenia wyremontowane w okresie do grudnia 2018 r.

■ pomieszczenia przewidziane do adaptowania wyłączone na potrzeby żłobka


■ pomieszczenia przewidziane do remontu w roku 2019 i latach następnych

■ uzgodnienia / wyposażenie oznaczone kolorem czarnym - istniejące

UWAGI:

- wymiary podane w [cm], kody wysokościowe w [m];
- dworyi drzwiowe w ścianach wyznaczano do osi otworu, wysokość oknów odstawo do wymiaru montażowych wypranego producenta stolarki;
- wszystkie wymiary pomiarowe przed składeaniem zamówień należy bezwzględnie sprawdzić w naturze na budowie;
- nazwy handlowe mat., budowl. i systemów podane w dokumentacji są orientacyjne- dopuszcza się ich zamiary na materiały systemy równoważne o nie gorszych właściwościach fizycznych;- po akcept. projektanta;
- zastosowane materiały muszą posiadać ważne atesty, aprobaty techn., certyfikaty bud., dopuszczając stosowania w budownictwie użyteczności publicznej; wykonawca przed przystąpieniem do robót zobowiązany jest do zapoznania się ze stanem istniejącym terenu inwestycji oraz z kompletem dokumentacji wykończeniowej w tym wymaganiami ochrony poż.: w przypadku stwierdzenia błędnych różnic pomiarów, stanem istniejącym a projektem lub pomiarami; błędów należy powiadomić projektanta odem uzyskania wyświeśleni przed realizacją remonu;
- wysokość ścian, wkładow do komiów went., grawitacyjnej obniżyc (przemulować) odpowiednio do pól; poziomów sufitu podwyższonego;
- ścianek działowych nie należy murować na styk; za stropiem- należy zostawić szczelinę o szer. ~10 do 30 mm w zależności od rozpiętości stropu, która następnie wypełnia się pianką montażową lub innym elastycznym materiałem dzięki temu ujęcie stropu nie będzie powodować pęknięć ścian działowych;
- zapewnić szerszość wejścia na światło po otwarciu drzwi min. 0,8m, wys. drzwi 1,2 m;
- w ścianach sufitu podwyższonego syst., z kasetonów białycha nasze mekkowym na wysokość 250 cm, w pozostałości pomieszczeniach sufitu, z płyt g-k, na uszczelnienie, przykrytym do stropu; (w korytarzu, 1.1 - sufitu nieśp., obniżony o 10 cm - kasa o średnicy 120-180 cm ponad, w kabinach pastekowych jak styczeń drzwiowe, (korytarze) na ścianach zamontować po dwa deski obdoby z płyty wiórowej gr. 18 mm, owieszona laminowana - okładzina jak styczeń drzwiowe, (korytarze) na grubości 2 mm), deski na narożnik wypukłych rąbce na styk, zabezpieczając krawędzie;
- w pomieszc., przeznacz. na zbiórowy pobyt dzieci na grzejnikach c.o. należy unieść osłony, ograniczając do bezpiecznego kontaktu z elem. grzejnym;
- ściany pomalować farbą białosową (poszczególne pomieszczenia w dwóch kolorach) o podwyższonej odporności na ścieranie, posiadającą atest łatwości malowalności;

Tytuł	REMONT BUDYNKU PRZEDSZKOLA SAMORZĄDOWEGO WRAZ Z ZAGOSPODAROWANIEM TERENU W JEDNORÓZCU	Data:
Faza:	PROJEKT BUDOWLANY	
Adres:	06-323 Jednoróżec, ul. Włosa 4	12.2018
Branda:	ARCHITEKTONICZNO-BUDOWLANA	
Projektant:	POPR:	PODP:
ELŻBIETA MIERZEJEWSKA	LUCYNA SZYMAŃSKA	RYS. NR
upr. bud. nr 3594/Os. 4494/Os. specjln. architektoniczno-konstrukcyjna	upr. bud. nr 3594/Os. 4494/Os. specjln. konstrukcyjno-budowlana	
RYSUNEK:	RZUT PARTERU - PROJEKT- rysunek zamienny	SKALA: 1:100

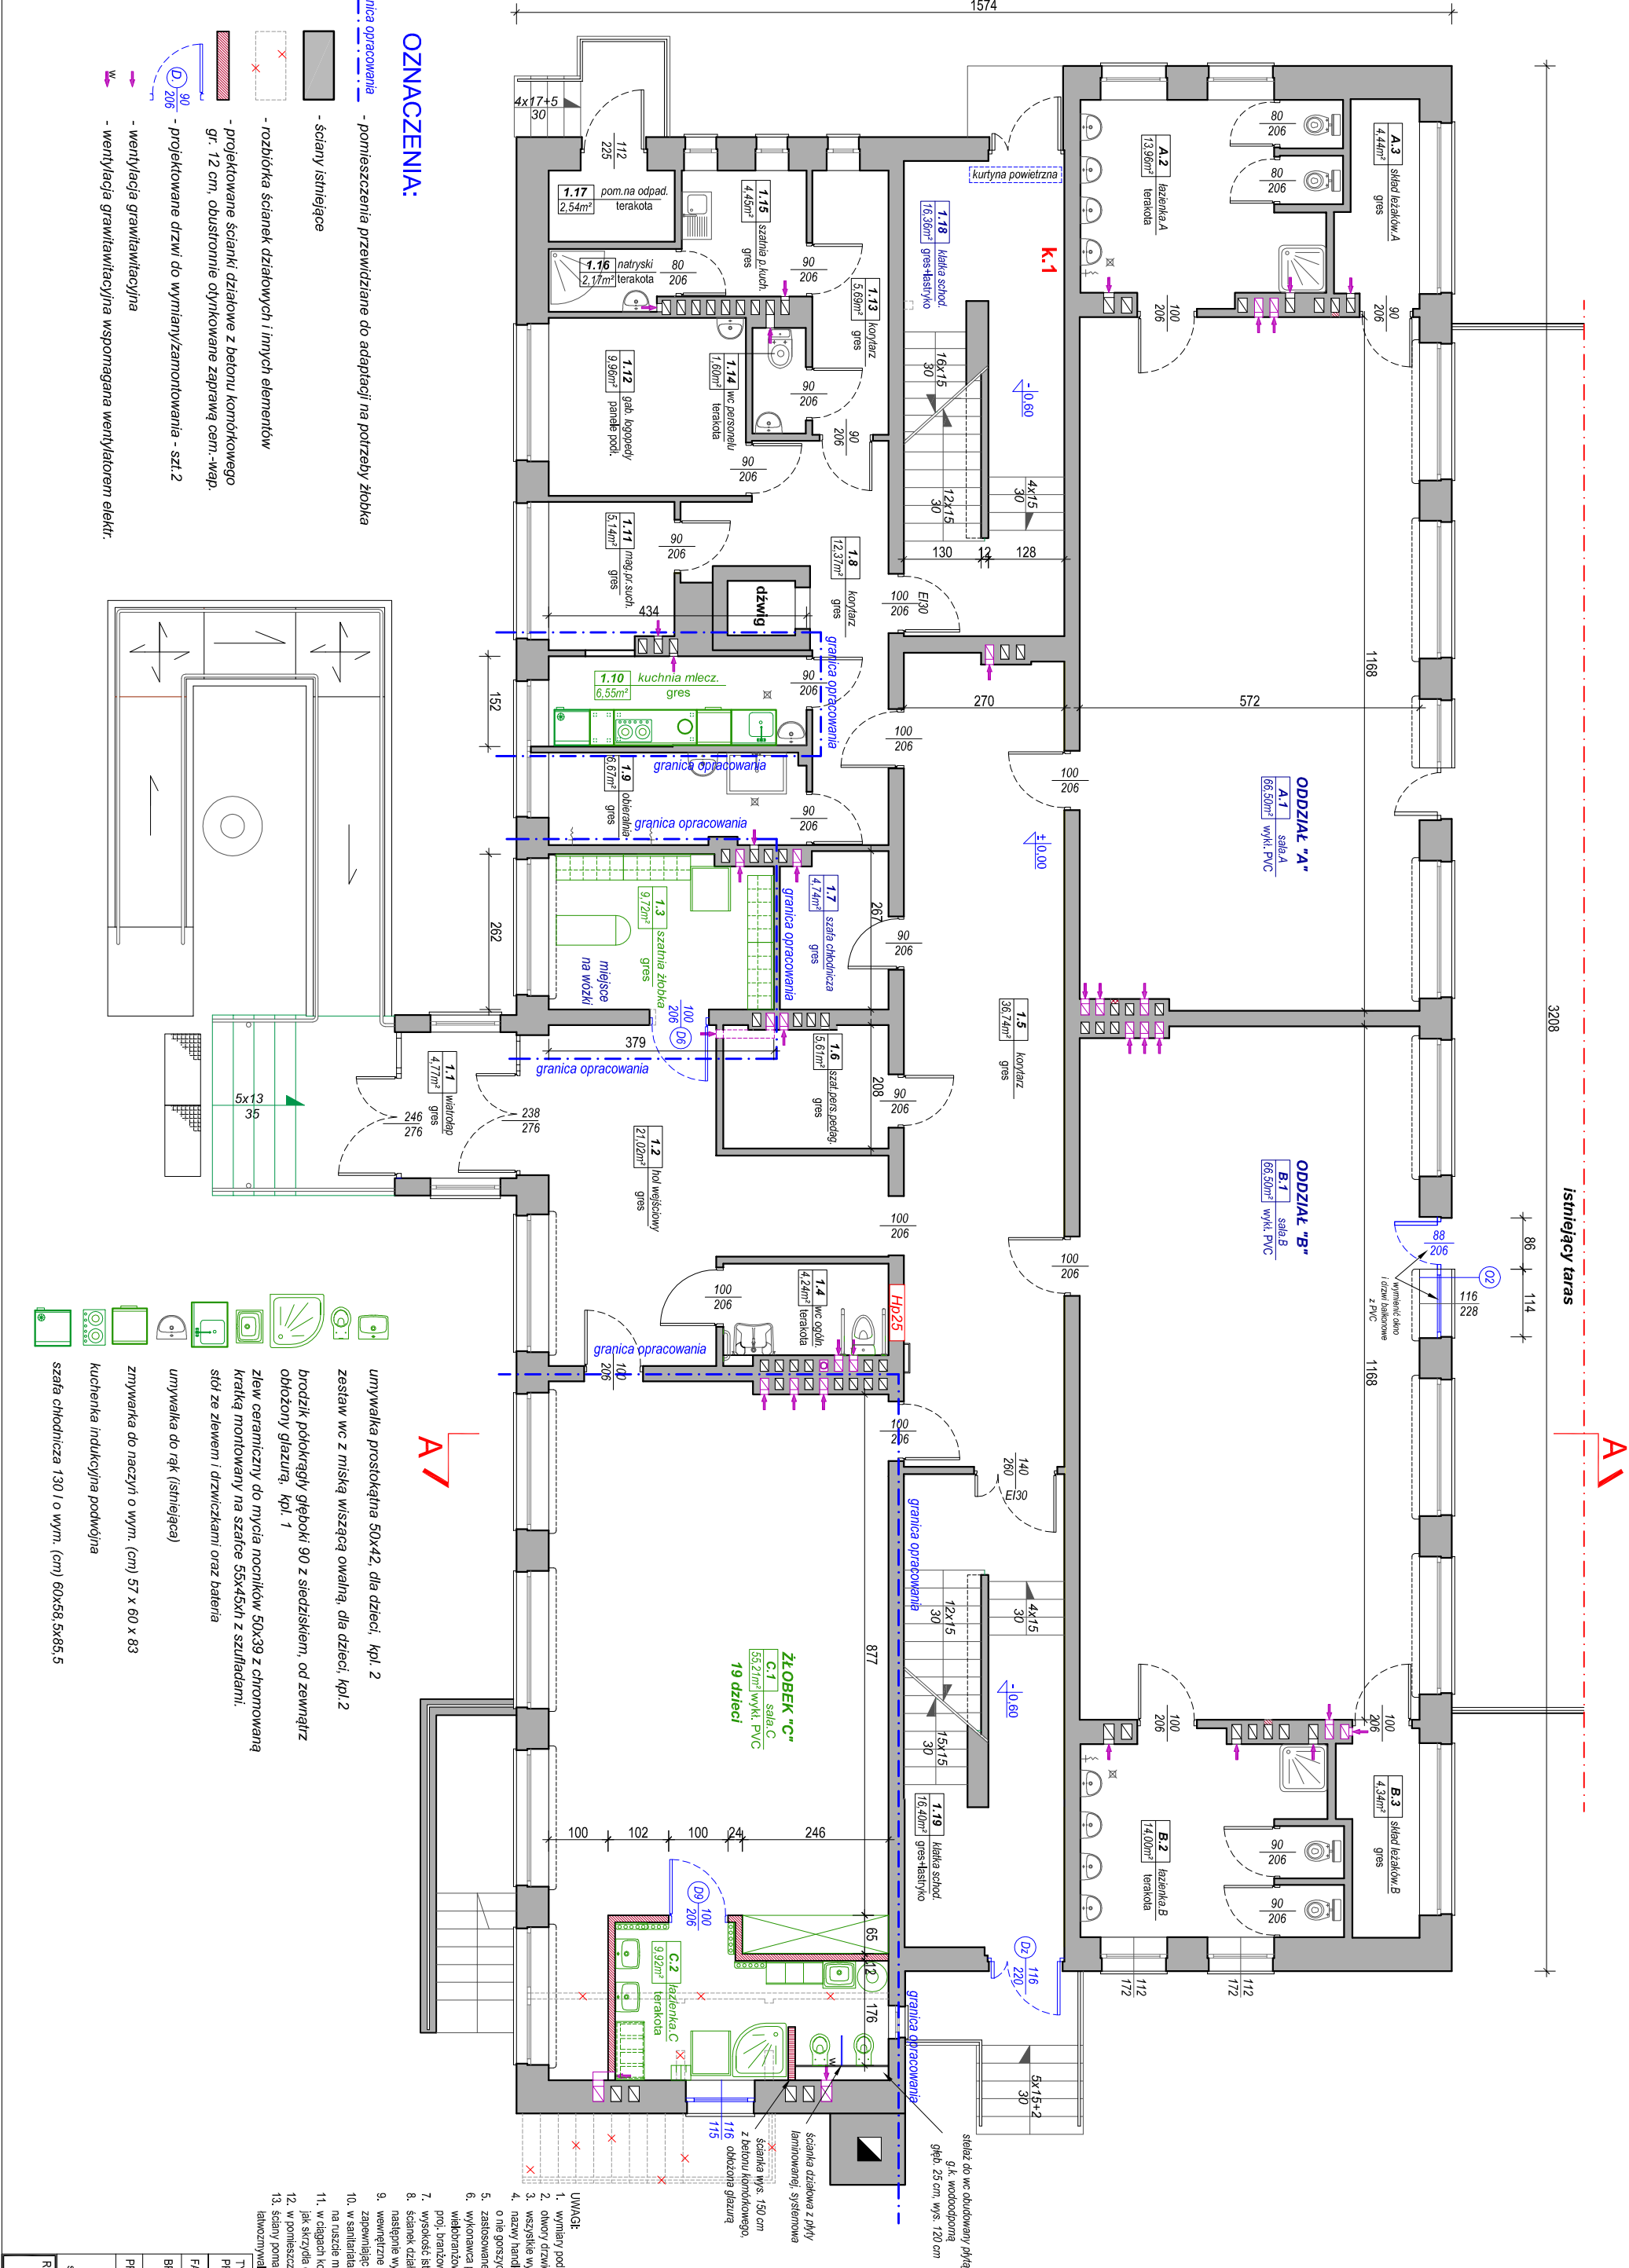

OZNACZENIA:

granicza opracowanie

- pomieszczenia przewidziane do adaptacji na potrzeby żłobka

- ściany istniejące

- rozdziółka ścianek działowych i innych elementów

- projektowane ścianki działowe z betonu komórkowego gr. 12 cm, obustronnie olynkowane zaprawą cem.-wap.

- projektowane drzwi do wymiaru/zamontowania - szt.2

- wentylacja grawitacyjna

- wentylacja grawitacyjna wspomagana wentylatorem elek.