



SKALA 1:25 000

MAPA DO CELÓW PROJEKTOWYCH

w skali 1: 500

Miejscowość: **JEDNOROŻEC**
Obręb ewid: **142204_2.0004 JEDNOROŻEC**
Jedn. ewid. **142204_2 Jednorzecz**
Układ współrz. płaskich: **"2000/7"**
Układ wysokościowy: **"Kronsztadt 86"**
ID.ZGL. **G.6640.3.1037.2016**

Zakres aktualizacji oznaczono kolorem żółtym

Sporządził dn. 2016. **11.16**

GEODETA UPRAWNIONY
Świad. Min. Gosp. Pracy i Bud. Nr 10599
Stanisław Jurczak
tel. 603 594 94876


USŁUGI GEODEZYJNE I KARTOGRAFICZNE
Stanisław Jurczak
Żelazna Rządowa 79, 06-323 Jednorzecz
NIP: 761-101-18-35, tel. 606-494-876

Charakter projektowanej inwestycji budowlanej nie wpływa na sposób zagospodarowania gruntów objętych niniejszą mapą

Nie wyklucza się istnienia w terenie innych nie wykazanych na niniejszej mapie urządzeń podziemnych, które nie były zgłoszone do inwentaryzacji lub o których brak jest informacji w instytucjach branżowych

Poświadczam, że niniejszy dokument został opracowany w wyniku prac geodezyjnych i kartograficznych, których rezultaty zawiera operat techniczny w pisany do ewidencji materiałów państwowego zasobu geodezyjnego i kartograficznego	STAROSTA PRZASNYSKI
Organ prowadzący państwowy zasób geodezyjny i kartograficzny	
Identyfikator ewidencyjny materiału zasobu - operatu technicznego	P.1422. 2016. 1034
Data wpisania operatu technicznego do ewidencji materiałów zasobu	28.11.2016
Imię, nazwisko i podpis osoby reprezentującej organ	Z up. STAROSTY

mgr inż. Igor Hyl
Kierownik Powiatowego Ośrodka Dokumentacji Geodezyjnej i Kartograficznej

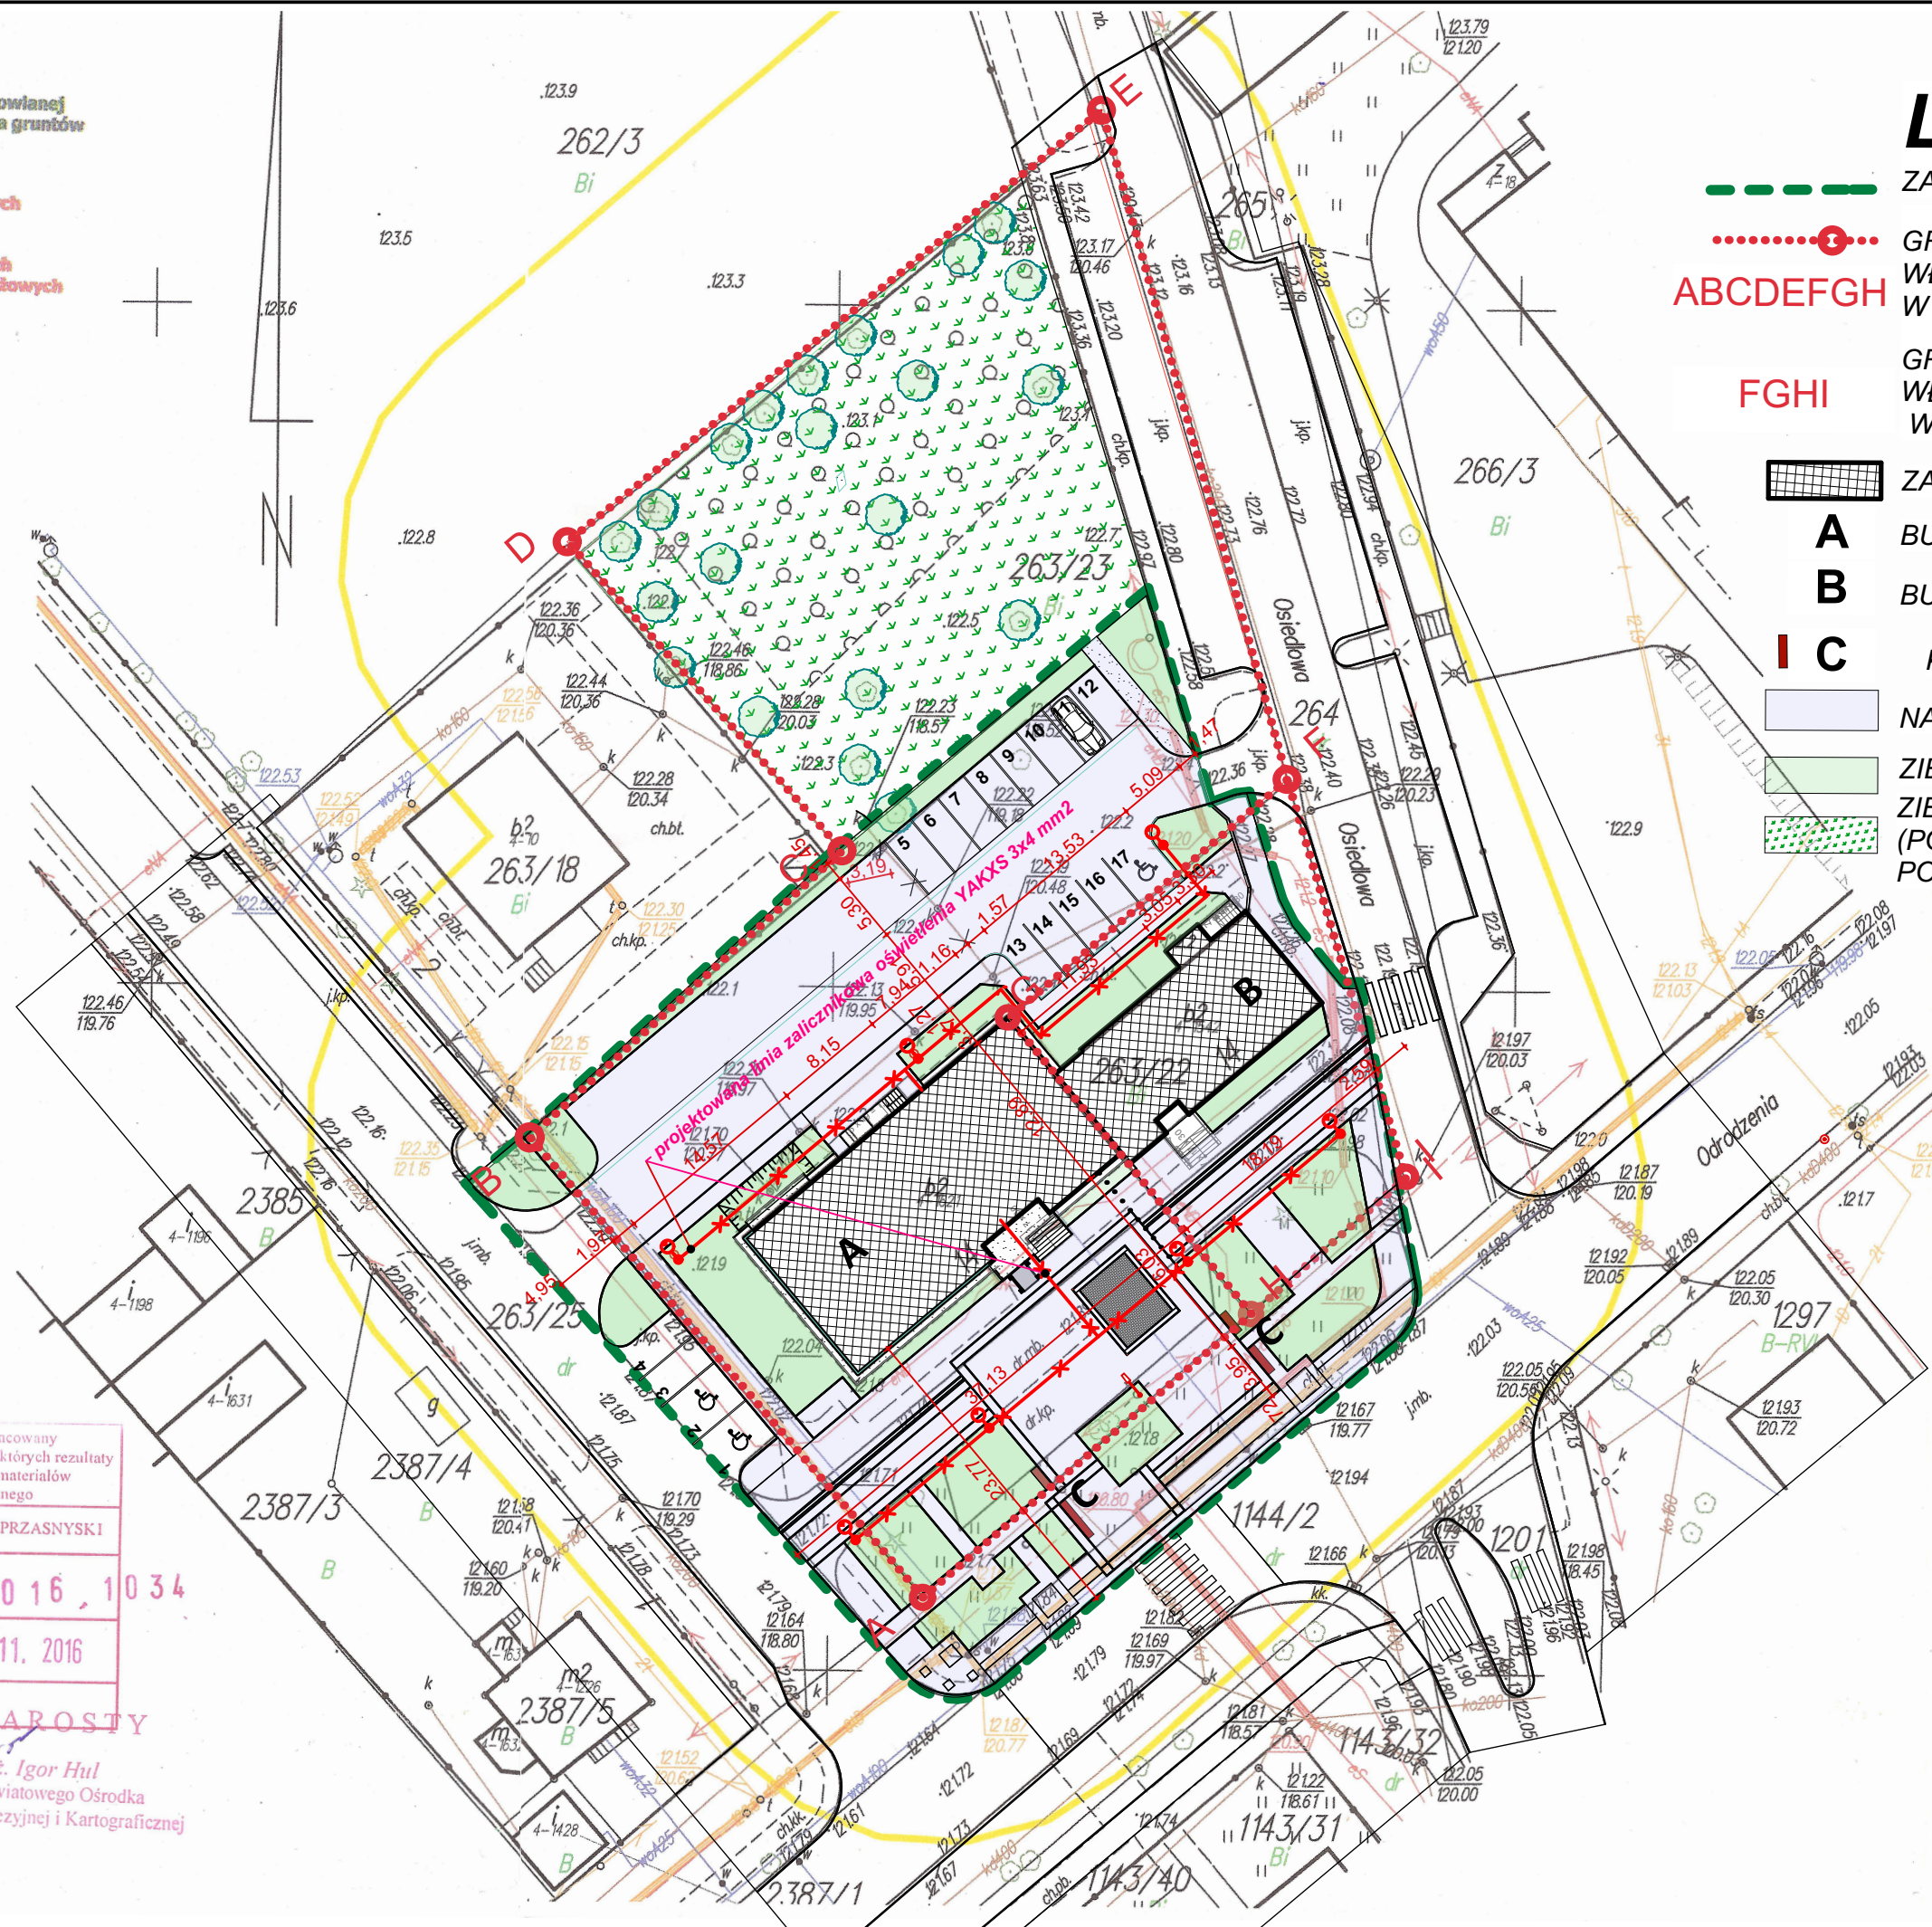

LEGENDA:

- ZAKRES OPRACOWANIA**
- GRANICA DZIAŁKI NR.263/23 BĘDĄCEJ WŁASNOŚCIĄ URZĘDU GMINY W JEDNOROŻCU**
- GRANICA DZIAŁKI NR.263/22 BĘDĄCEJ WŁASNOŚCIĄ BANKU SPÓŁDZIELCZEGO W JEDNOROŻCU**
- ZABUDOWA ISTNIEJĄCA**
- A BUDYNEK URZĘDU GMINY**
- B BUDYNEK BANKU SPÓŁDZIELCZEGO**
- C KAMIENNA PERGOLA Z SIEDZISKAMI**
- NAWIERZCHNIA UTWARDZONA**
- ZIELEŃ URZĄDZONA**
- ZIELEŃ ISTNIEJĄCA W GRANICACH DZIAŁKI (POZA GRANICĄ OPRACOWANIA) POZOSTAWIONA BEZ ZMIAN**

Projekt zagospodarowania wykonano na kopii mapy do celów projektowych w skali 1:500. Stwierdzam zgodność z oryginałem:



Investor:	GMINA JEDNOROŻEC 06 - 323 Jednorzecz; ul. Odrodzenia 14
Inwestycja:	Projekt budowy placów do ruchu pieszego i kołowego, parkingów, oświetlenia typu parkowego i obiektów małej architektury.
Lokalizacja:	Jednorzecz, ul. Odrodzenia 14, działki nr. 263/23; 263/25; 263/22; 1144/2;
Biurowo Projektów:	Pracownia Autorska Architektury-Lucjan Chojnowski 07-409 Ostrołęka, ul. Skrzetuskiego 34, NIP 758-100-26-35 tel. 603 050 597, e-mail: arch.lucjan.chojnowski@gmail.com
projektant:	mgr inż. arch. Lucjan Chojnowski
Uprawnienia w specjalności architektonicznej - 68/93/Os;	
sprawdzający:	mgr inż. arch. Dorota Długolecka
Uprawnienia w specjalności architektonicznej - MA-005/15	
projektant w specjalności elektrycznej:	mgr inż. Robert Wawrzyński
Uprawnienia w specjalności elektrycznej - MAZ/0608/POOE/13	
Nazwa Rysunku:	PROJEKT ZAGOSPODAROWANIA TERENU-PLAN SYTUACYJNY
Rysunek nr:	Z-01
Branta	PZT
Faza projektu	Projekt budowlany
Data	styczeń 2017
Skala	1:500
Uwagi:	Niniejsza dokumentacja ani żadna jej część nie może być powielana ani rozpowszechniana za pomocą urządzeń elektronicznych, kopiujących, nagrywających i innych bez pisemnej zgody właściciela praw autorskich.