


RZUT PIĘTRA - INWENTARYZACJA  
SKALA 1:100

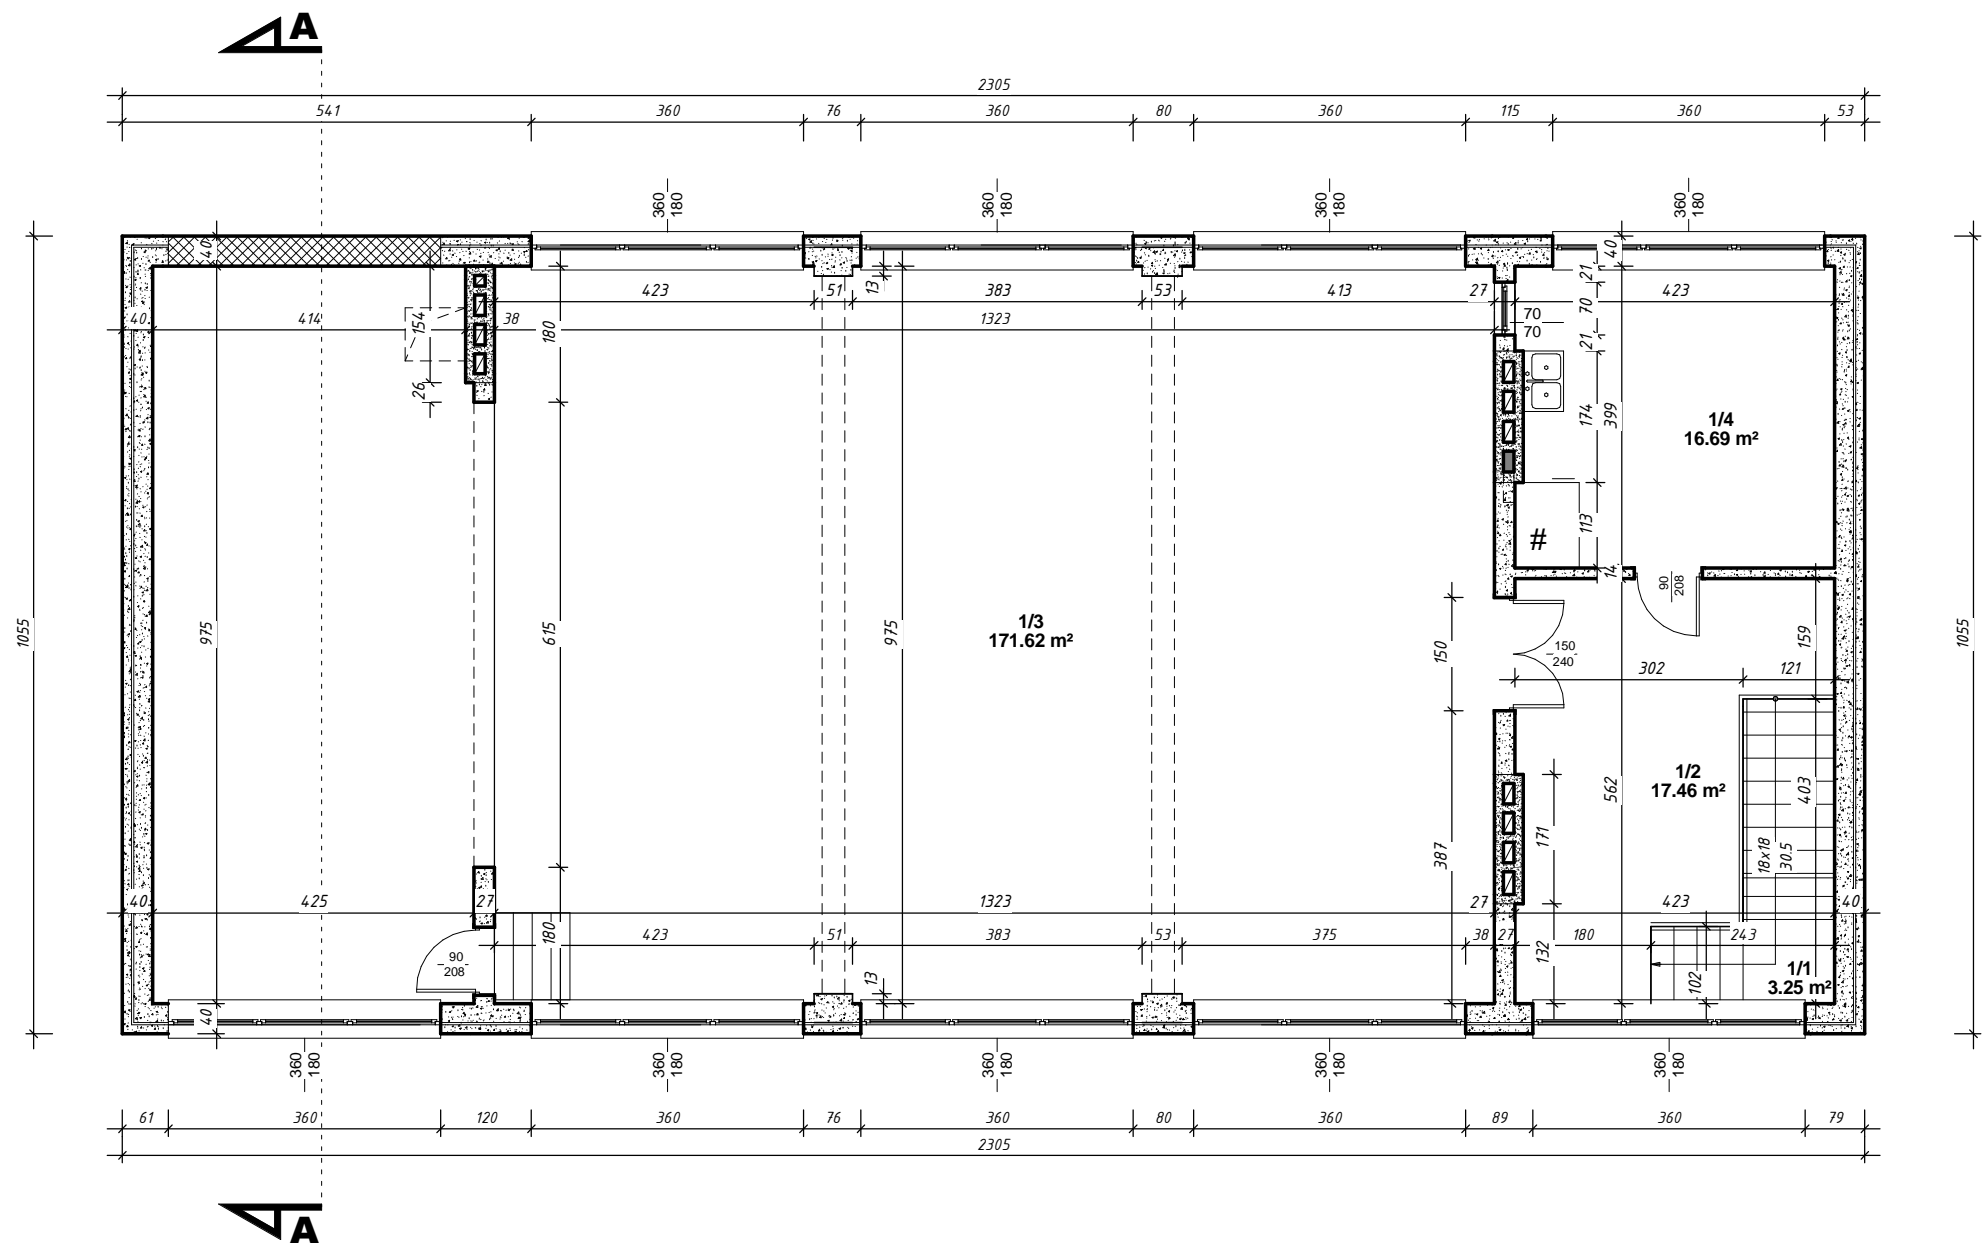

Zestawienie pomieszczeń - piętro			
Nr	Nazwa	Powierzchnia	Posadzka
1/1	Schody	3.25 m²	lastriko
1/2	Hol	17.46 m²	lastriko
1/3	Sala konsumpcyjna	171.62 m²	deski
1/4	Kuchnia	16.69 m²	terakota
Suma ogólna:		209.02 m²	

NAZWA PROJEKTU - ROZBUDOWA, PRZEBUDOWA I REMONT BUDYNKU STRAŻNICZY  
OCHOTNICZEJ STRAŻY POŻARNEJ Z PRZEZNACZENIEM  
NA LOKALNY OŚRODEK KULTURY W MIEJSCOWOŚCI OLSZEWKA

ADRES PROJEKTU - OLSZEWKA, DZ.NR 251/1, 251/3 , GMINA JEDNOROŻEC

INWESTOR - GMINA JEDNOROŻEC  
UL. ODRODZENIA 14, 06-323 JEDNOROŻEC

FAZA PROJEKTU: INWENTARYZACJA	BRANŻA: ARCHITEKTURA		
RYSUNEK: RZUT PIĘTRA	SKALA	NR RYS.	NR STRONY
PROJEKTANT:	1 : 100	3	13
DATA MARZEC 2017 R			