


RZUT PIĘTRA SKALA 1:50

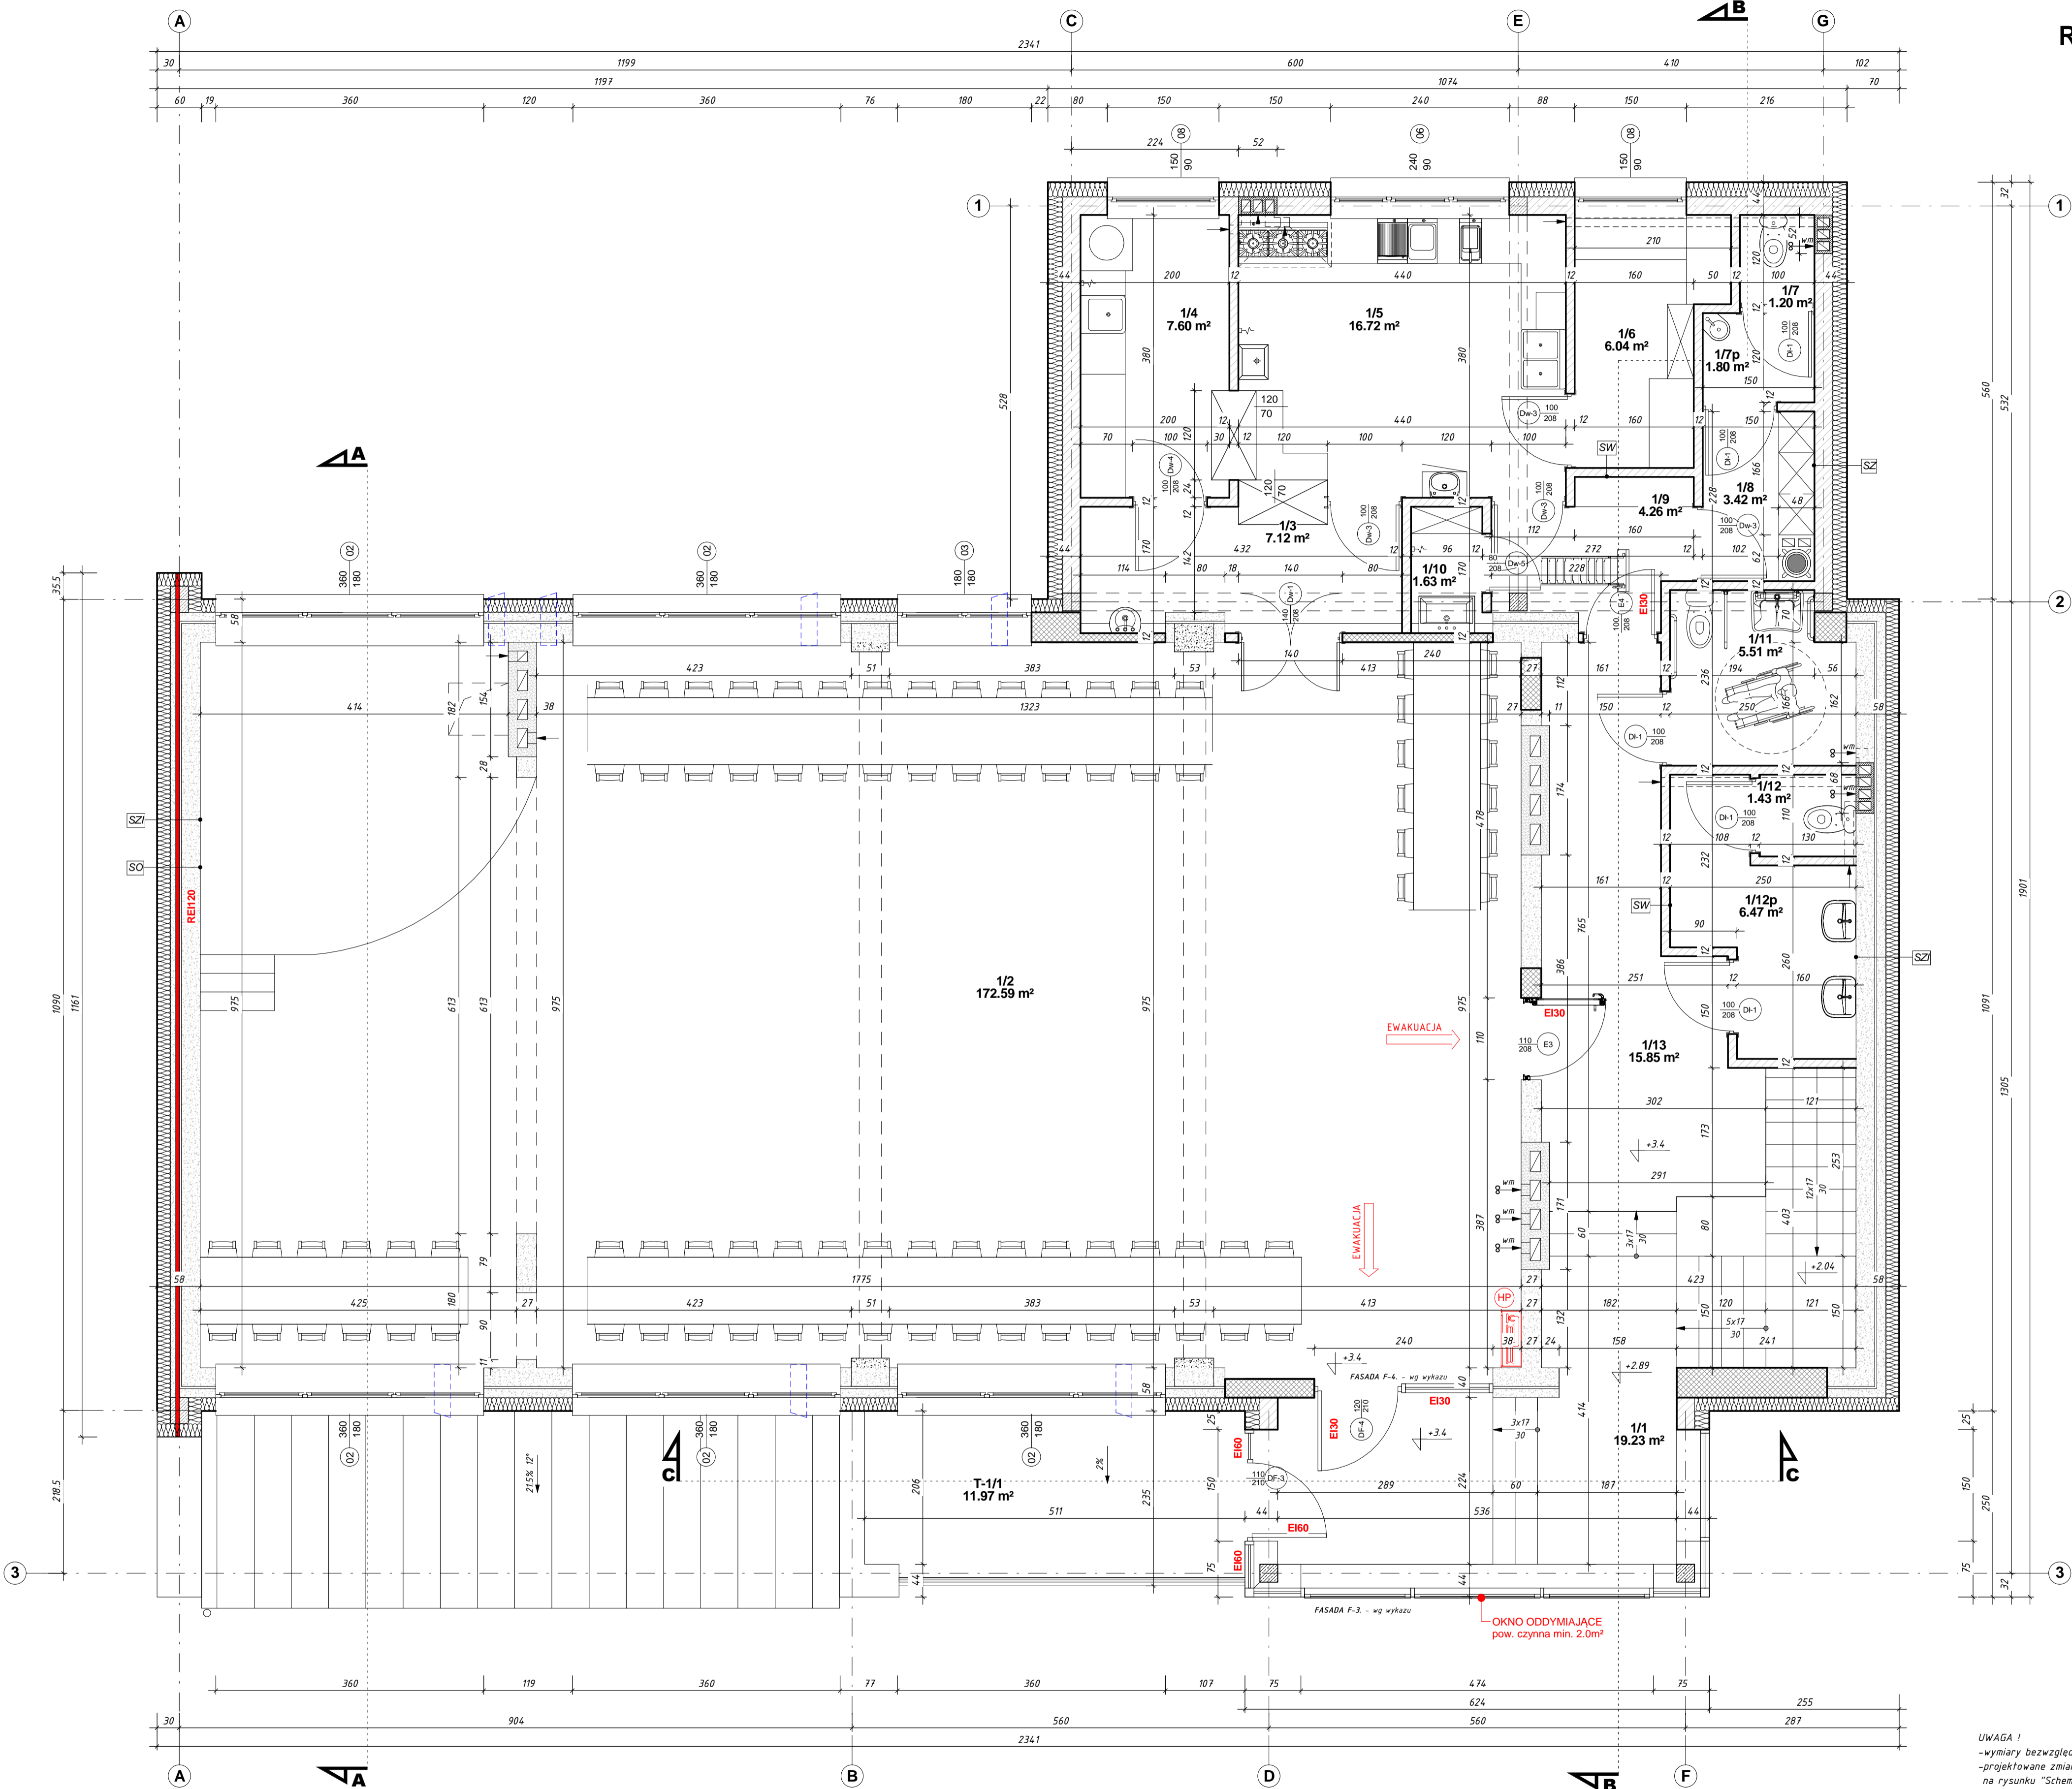

Zestawienie pomieszczeń - piętro			
Nr	Nazwa	Powierzchnia	Posadzka
1/1	Schody	19.23 m²	gres
1/2	Sala konsumpcyjna	172.59 m²	gres
1/3	Rozdzielnia kielnerska	7.12 m²	gres
1/4	Zmywalnia	7.60 m²	gres
1/5	Rozdzielnia posiłków	16.72 m²	gres
1/6	Magazyn	6.04 m²	gres
1/7	WC- obokugi	1.20 m²	gres
1/7p	WC- obokugi (przedsionek)	1.80 m²	gres
1/8	Przebieralnia	3.42 m²	gres
1/9	Pom. przyjęcia cateringu	4.26 m²	gres
1/10	Pom. porządkowe	1.63 m²	gres
1/11	WC- osób niepełn./męskie	5.51 m²	gres
1/12	WC- damskie	1.43 m²	gres
1/12p	WC- damskie (przedsionek)	6.47 m²	gres
1/13	Hol	15.85 m²	gres
Suma ogólna:		270.87 m²	

Tarasy - piętro			
Nr	Nazwa	Powierzchnia	Posadzka
T-1/1	Taras	11.97 m²	gres
Suma ogólna:		11.97 m²	

OZNACZENIA:

- SZ** proj. ściana zewnętrzna  
tynk cem.-wap.15cm  
gazobeton M600 gr.24cm  
styropian EPS70-040  
FASADA gr.20cm  
tynk cienkowarstwowy
- SZI** istn. ściana zewnętrzna + proj. docieplenie  
tynk cienkowarstwowy  
styropian EPS70-040  
FASADA gr.18cm  
cegła wap.-piaskowa 12cm  
puszka powietrzna 3cm  
cegła wap.-piaskowa 25cm  
tynk cem.-wap.15cm
- SW** proj. ściana działowa  
tynk cem.-wap.15cm  
gazobeton M500 gr.12cm  
tynk cem.-wap.15cm
- SWI** istn. ściana wewnętrzna  
tynk cem.-wap.15cm  
cegła pełna gr.12,25cm  
tynk cem.-wap.15cm
- SO** ściana oddzielenia poz. REI120  
izolacja termiczna - wełna min.
- proj. zamurowania**  
gazobeton-styropian 18cm
- słupy żelbetowe**
- HP** hydrant wewnętrzny dn25
- nawietrzak ścienny** wg proj. branżowego
- 8** wentylator wywiewny wg proj. branżowego

UWAGA !  
-wymary bezwzględnie sprawdzić i pasować na budowie  
-projektowane zmiany w ścianach istniejących pokazano na rysunku "Schemat przemurowań i wyburzeń"  
-oznaczenia elementów konstr. podano na rys."Schemat konstrukcyjny piętra"  
-wymary stolarki okiennej i drzwiowej podano w świetle ościeży

NAZWA PROJEKTU - ROZBUDOWA, PRZEBUDOWA I REMONT BUDYNKU STRAŻNICY OCHOTNICZEJ STRAŻY POŻARNEJ Z PRZEZNACZENIEM NA LOKALNY OŚRODEK KULTURY W MIEJSCOWOŚCI OLSZEWKA			
ADRES PROJEKTU - OLSZEWKA, DZ.NR 251/1, 251/3, GMINA JEDNOROZEC			
INWESTOR - GMINA JEDNOROZEC			
UL. ODRODZENIA 14, 06-323 JEDNOROZEC			
FAZA PROJEKTU:	PROJEKT BUDOWLANY	BRANŻA:	ARCHITEKTURA
RYSUNEK:	RZUT PIĘTRA	SKALA	NR RYS. NR STRONY
PROJEKTANT:		1:50	12 55
DATA MARZEC 2017 R			