


RZUT DACHU SKALA 1:100

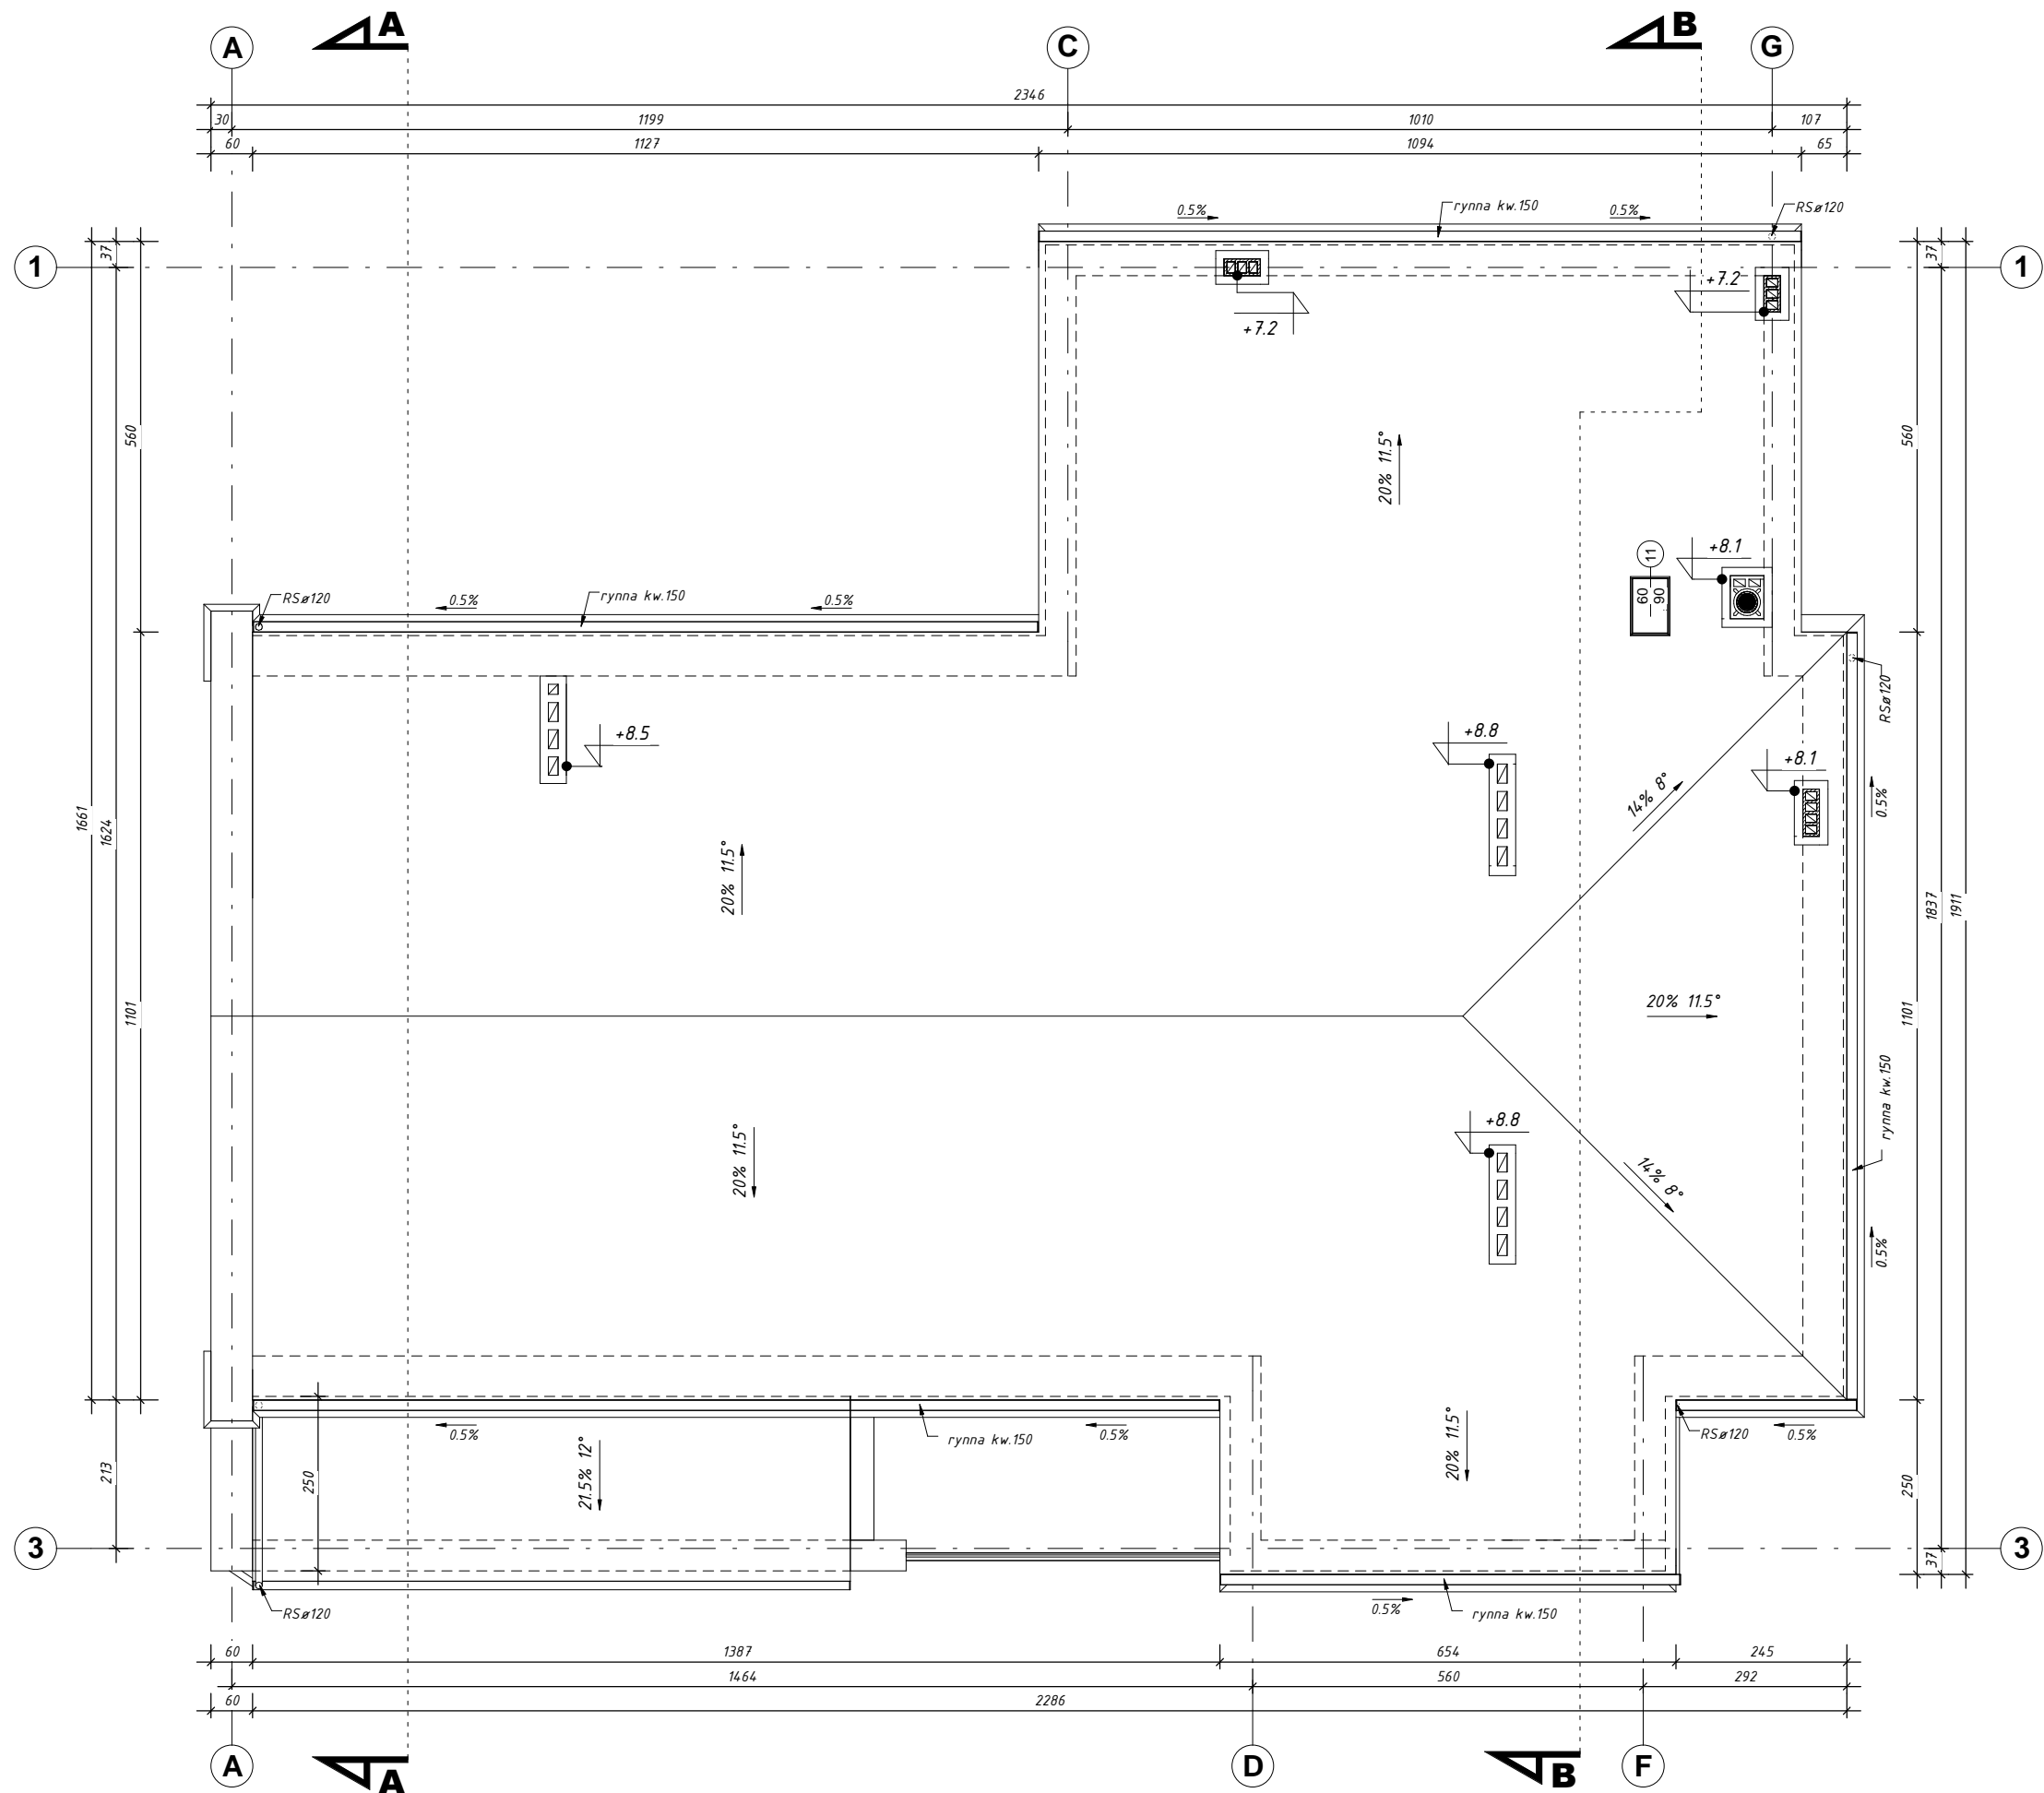

POWIERZCHNIA DACHU 358.90 m²

NAZWA PROJEKTU -		ROZBUDOWA, PRZEBUDOWA I REMONT BUDYNKU STRAŻNICY OCHOTNICZEJ STRAŻY POŻARNEJ Z PRZEZNACZENIEM NA LOKALNY OŚRODEK KULTURY W MIEJSCOWOŚCI OLSZEWKA		
ADRES PROJEKTU -		OLSZEWKA, DZ.NR 251/1, 251/3 , GMINA JEDNOROŻEC		
INWESTOR -		GMINA JEDNOROŻEC UL. ODRODZENIA 14, 06-323 JEDNOROŻEC		
FAZA PROJEKTU:		PROJEKT BUDOWLANY		BRANŻA: ARCHITEKTURA
RYSUNEK: RZUT DACHU		SKALA 1 : 100	NR RYS. 16	NR STRONY 59
PROJEKTANT:				
		DATA MARZEC 2017 R		