

MAPA DO CELÓW PROJEKTOWYCH	
Oznaczenie kancelaryjne zgłoszenia pracy geodezyjnej	PODGIK.6640.3.508.2020
Jednostka ewidencyjna	142204_2 Jednoróżec
Obręb ewidencyjny	142204_2.0004 Jednoróżec
Miejscowość	Jednoróżec
Skala mapy	1:500
Nazwa układu współrzędnych	Prostokątnych płaskich 2000 strefa 7
Wysokościowych	PL-EVRF2007-NH
Oznaczenie granicy obszaru który był przedmiotem aktualizacji	
W granicach projektowanej inwestycji budowlanej nie badano służebności gruntowych, ujawnianych w KW	
Nie wyklucza się istnienia w terenie innych nie wykazanych na niniejszej mapie urządzeń podziemnych, które nie były zgłoszone do inwentaryzacji lub o których brak jest informacji w inwentaryzacji brantowych	
Data opracowania mapy	16.06.2020

USŁUGI GEODEZYJNE I KARTOGRAFICZNE

Stanisław Jureczak

Żelazna Rządowa 79, 06-323 Jednoróżec

NIP: 761-101-18-35, tel. 606-494-876

GEODETA UPRAWNIONY

Stanisław Jureczak

Świadczenie usług geodezyjnych i kartograficznych


tel. 606-494-876

Imię i nazwisko, nr uprawnień oraz podpis geodety uprawnionego, który opracował mapę

Imię i nazwisko, nr uprawnień oraz podpis geodety uprawnionego, który opracował mapę

Pozwiewa się, że niniejszy dokument został opracowany w wyniku prac geodezyjnych i kartograficznych, których rezultaty zawiera operat techniczny wpisany do ewidencji materiałów państwowego zasobu geodezyjnego i kartograficznego	
Organ prowadzący państwowy zasób geodezyjny i kartograficzny	STAROSTA PRZASNYSKI
Identyfikator ewidencyjny materiału zasobu - operum technicznego	P.142204_2.0004
Data w pisania operum technicznego do ewidencji materiałów zasobu	18.06.2020
Imię, nazwisko i podpis osoby reprezentującej organ	mgr. Piotr Hula

Kierownik Powiatowego Ośrodka Dokumentacji Geodezyjnej i Kartograficznej

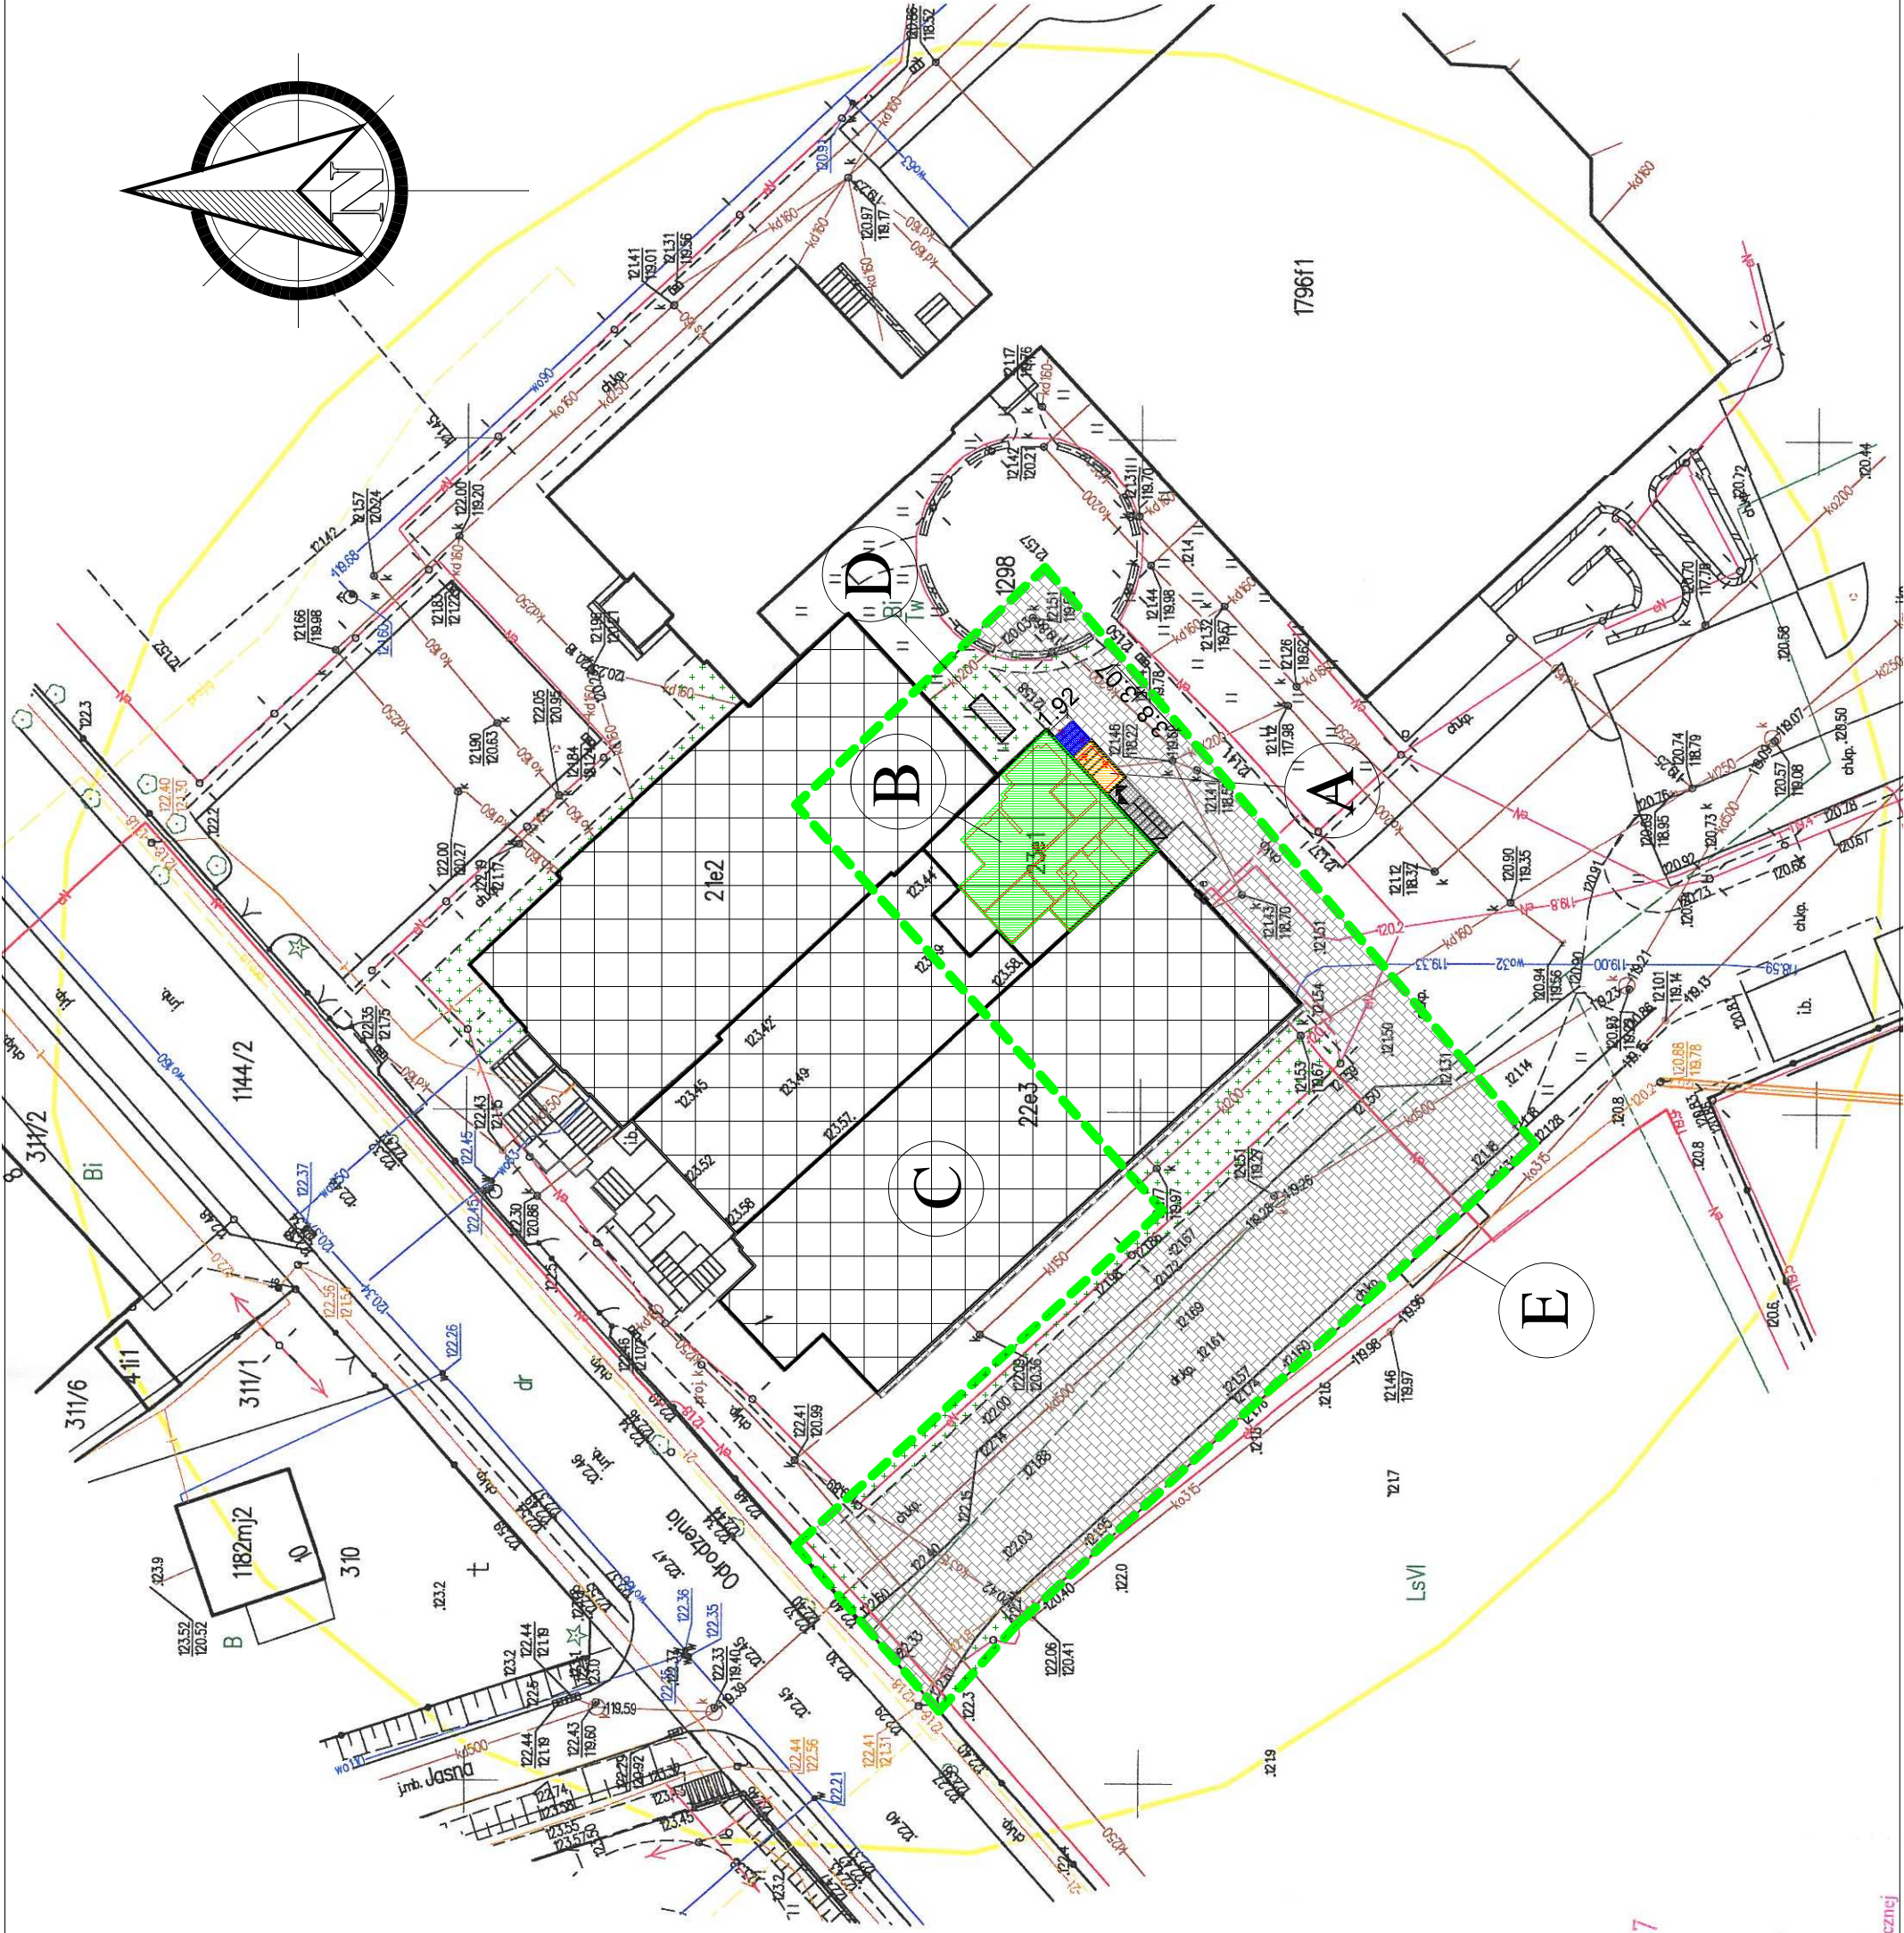

PROJEKT ZAGOSPODAROWANIA TERENU	
skala 1:500	
BILANS POWIERZCHNI TERENU	
powierzchnia w granicach opracowania	
w tym:	
- 1946,17 m ²	
- pow. zabudowy istniejących budynków szkoły	
- 604,10 m ²	
- pow. proj. zabudowy	
- 7,30 m ²	
- pow. istn. schodów	
- 9,86 m ²	
- pow. istn. nawierzchni z kostki betonowej	
- 1096,14 m ²	
- pow. proj. nawierzchni z kostki betonowej	
- 3,55 m ²	
- pow. płyty betonowej pod centralę wentylacyjną	
- 4,68 m ²	
- pow. zieleni (biologicznie czynna)	
- 220,62 m ²	
LEGENDA :	
- granice opracowania	
- projektowana rozbudowa o wym. zewn. 1,92x3,80m w poziomie piwnic	
- pomieszczenia kuchenne do przebudowy i remontu w poziomie piwnic	
- istniejące budynki	
- płyta betonowa pod centralę wentylacyjną wym. 3,6x1,3m	
- istniejące miejsce gromadzenia odpadów stałych	
- projektowane rozbiórki	
- istniejąca nawierzchnia z kostki betonowej	
- projektowana nawierzchnia z kostki betonowej	
- istniejące schody prowadzące do pomieszczeń kuchennych	
- zieleni	
Oświadczam, że treść mapy do celów projektowych, na której wykonano niniejszy projekt jest identyczna z treścią mapy, wydanej przez Starostę Przasnyskiego przejętej do zasobu pod numerem P.1422.2020.607 z dnia 18.06.2020 r. załączonej do dokumentacji projektowej.	
OSTPROJEKT	
Biuro Architektoniczno-Budowlane	
Miroslaw Gryb	
07-410 Ostrołęka	
ul. Klimskiego 32a	
tel. (29) 764 57 99	
Zespół projektowy:	
Projektant: mgr inż. Miroslaw Gryb	
Współpraca: inż. Liliana Fuksińska	
Asystent proj.: mgr inż. Sabina Kojas	
PROJEKT ZAGOSPODAROWANIA TERENU	
Nazwa rys	
Nr rys	
Z-1	
Nazwa inwestycji: Przebudowa i remont pomieszczeń kuchennych w budynku Zespołu Szkół w Jednoróżcu	
Adres inwestycji: działka nr 1298, jednostka ewid. : 142204_2, obręb ewid. : 142204_2.0004 Jednoróżec	
Inwestor: Gmina Jednoróżec ul. Odrodzenia 14, 06-323 Jednoróżec	
Specjalność: Upr.	
Podpis	
arch. /konstr. Os-793/88/192	
arch. MAZ/0001/ZOOA/10	
branża architektoniczna	
Data: 07.2020r.	