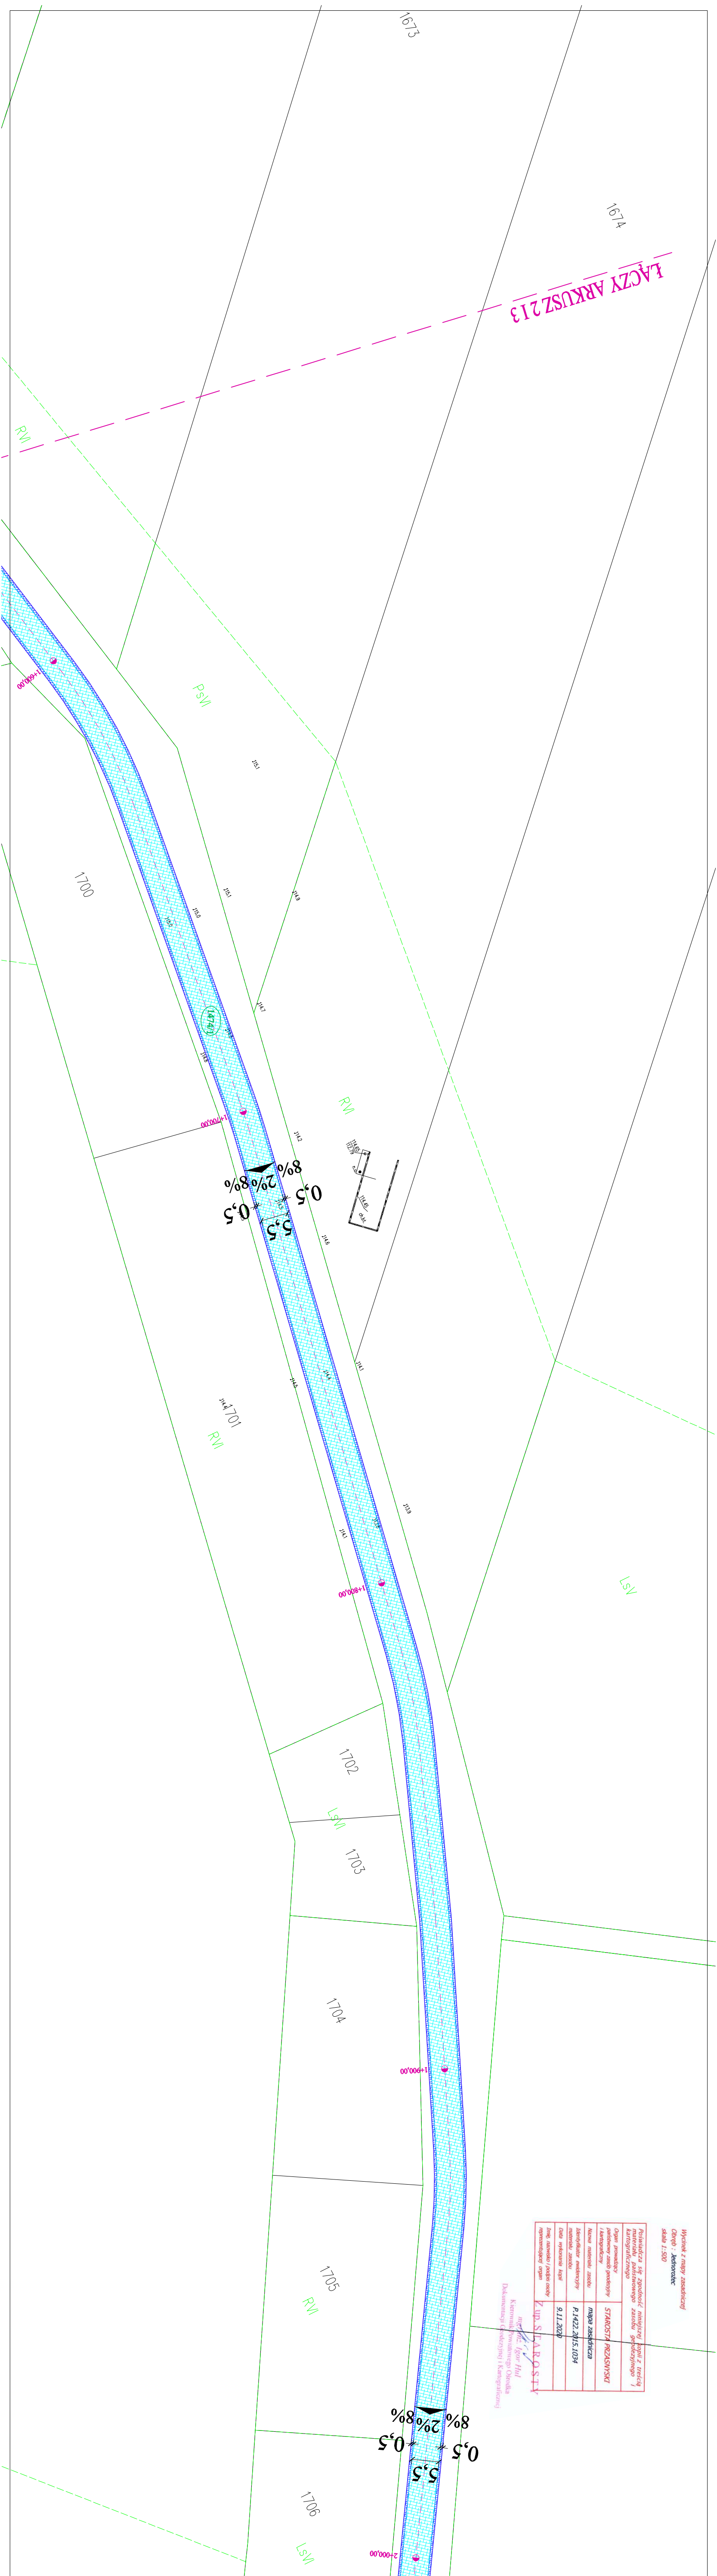
1673
1674
ŁĄCZY ARKUSZ 2.1.3
RVI
PsVI
1700
1+600,00
1+700,00
1+800,00
1+900,00
2+000,00
RVI
8%
2%
8%
0,5
5,5
0,5
1701
RVI
LsV
1702
LsVI
1703
1704
1705
RVI
1706
LsVI

Wycinek z mapy zasadniczej
Obręb : Jednorożec
skala 1:500

Poświadcza się zgodność niniejszej kopii z treścią materiału państwowego zasobu geodezyjnego i kartograficznego	
Organ prowadzący państwowy zasób geodezyjny i kartograficzny	STAROSTA PRZASNYSKI
Nazwa materiału zasobu	mapa zasadnicza
Identyfikator ewidencyjny materiału zasobu	P.1422.2015.1034
Data wykonania kopii	9.11.2020
Imię, nazwisko i podpis osoby reprezentującej organ	Z up. STAROSTY mgr inż. Igor Hul Kierownik Powiatowego Ośrodka Dokumentacji Geodezyjnej i Kartograficznej


RVI
PsVI
RVI
PsV
PsVI
1707
RVI
1708
1474/1
2+100,00
1709/1
Ls
1709/2
PsVI
2+200,00
1710/1
1710/2
0,5
8%
2%
8%
0,5
5,5
RVI
ŁĄCZY ARKUSZ 3 I 4
1474/1
2+300,00

LEGENDA:

ELEMENTY ISTNIEJĄCE:

- (1474/1) Numery działek inwestycji
- — Granice ewidencyjne działek

ELEMENTY PROJEKTOWANE:

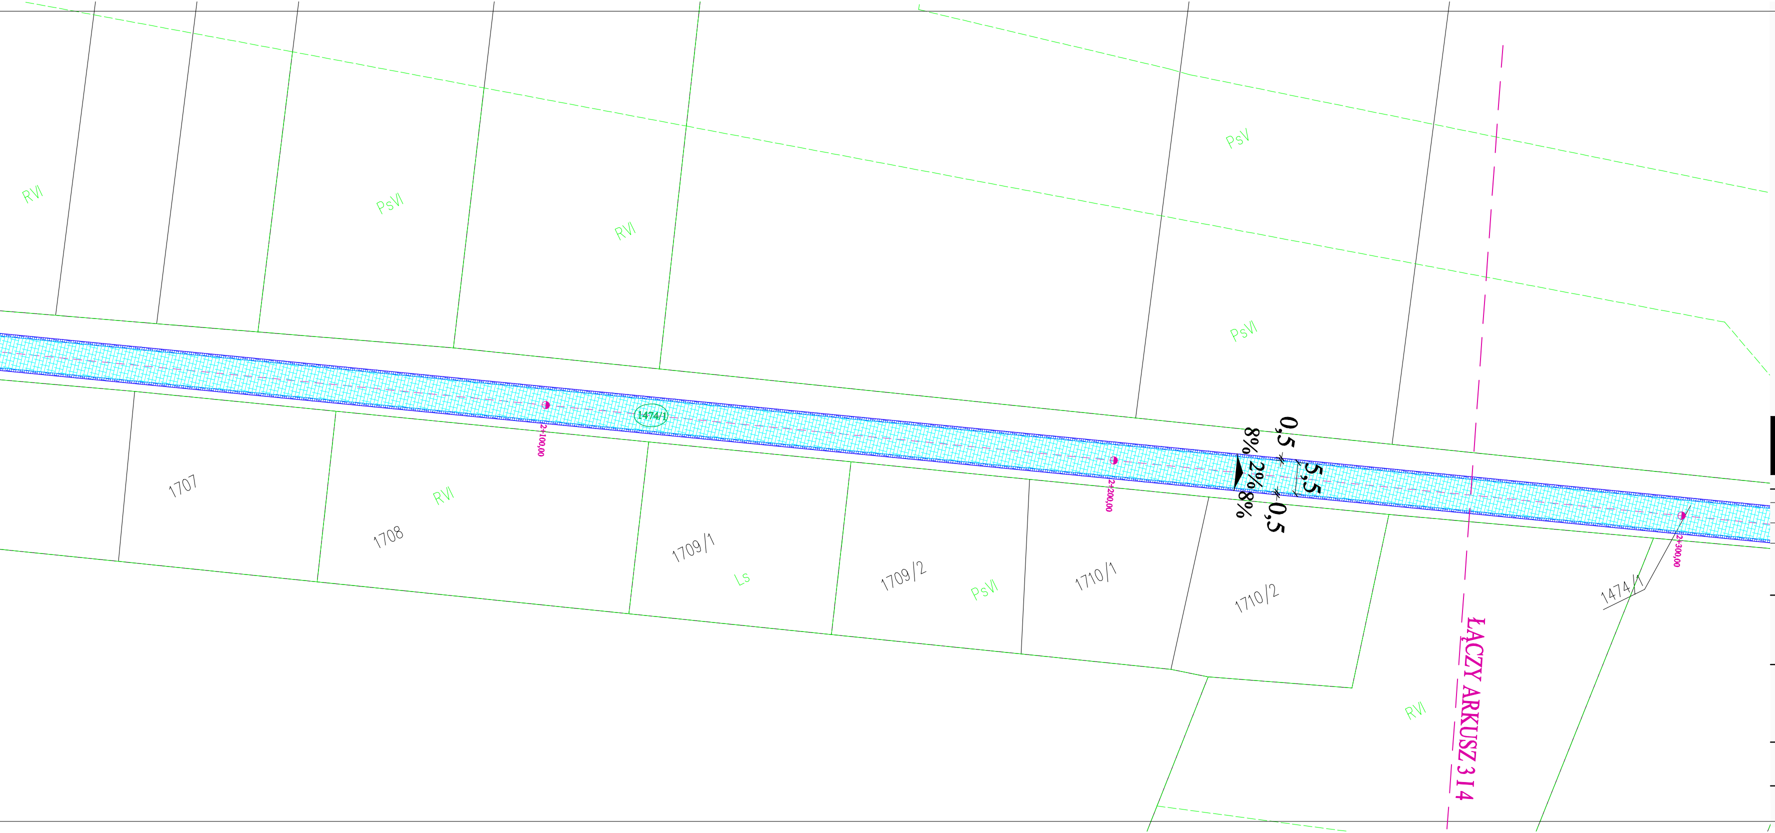- — Krawędź jezdni
- — Krawędź pobocza
- ▨ Powierzchnia jezdni
- ▨ Powierzchnia pobocza
- ◐ 0+595,99 Kilometraż
- ⊗ Drzewa do wycinki

ZA ZGODNOŚĆ MAPY Z ORYGINAŁEM

EmPro
Emilia Rudzińska-Smolińska
ul. Przasnyska 2
06-316 Krzynowłoga Mała
NIP: 761-153-93-06
REGON: 142356801
tel: 512-221-495
e-mail: em_pro@wp.pl

ZESPÓŁ PROJEKTOWY:

IMIĘ, NAZWISKO NR UPRAWNIEŃ:	PODPIS:
Cezary Mikołajewski MAZ/0515/PWBD/15	

PROJEKT BUDOWLANY

INWESTOR:

WÓJT GMINY JEDNOROŻEC
UL. ODRODZENIA 14
06-323 JEDNOROŻEC

NAZWA:

PRZEBUDOWA DROGI DOJAZDOWEJ DO
GRUNTÓW ROLNYCH
JEDNOROŻEC - DRĄŻDZĘWNO NOWE

LOKALIZACJA: GMINA JEDNOROŻEC
DZIAŁKI: 1474/1,1866, OBRĘB: 0004 JEDNOROŻEC

TYTUŁ RYSUNKU:

PROJEKT ZAGOSPODAROWANIA TERENU

SKALA:	DATA:	NR RYSUNKU:
1:500	MAJ 2021 r.	2-3