



# PRZEKROJE NORMALNE

od km 0+000,00 do km 1+100,00

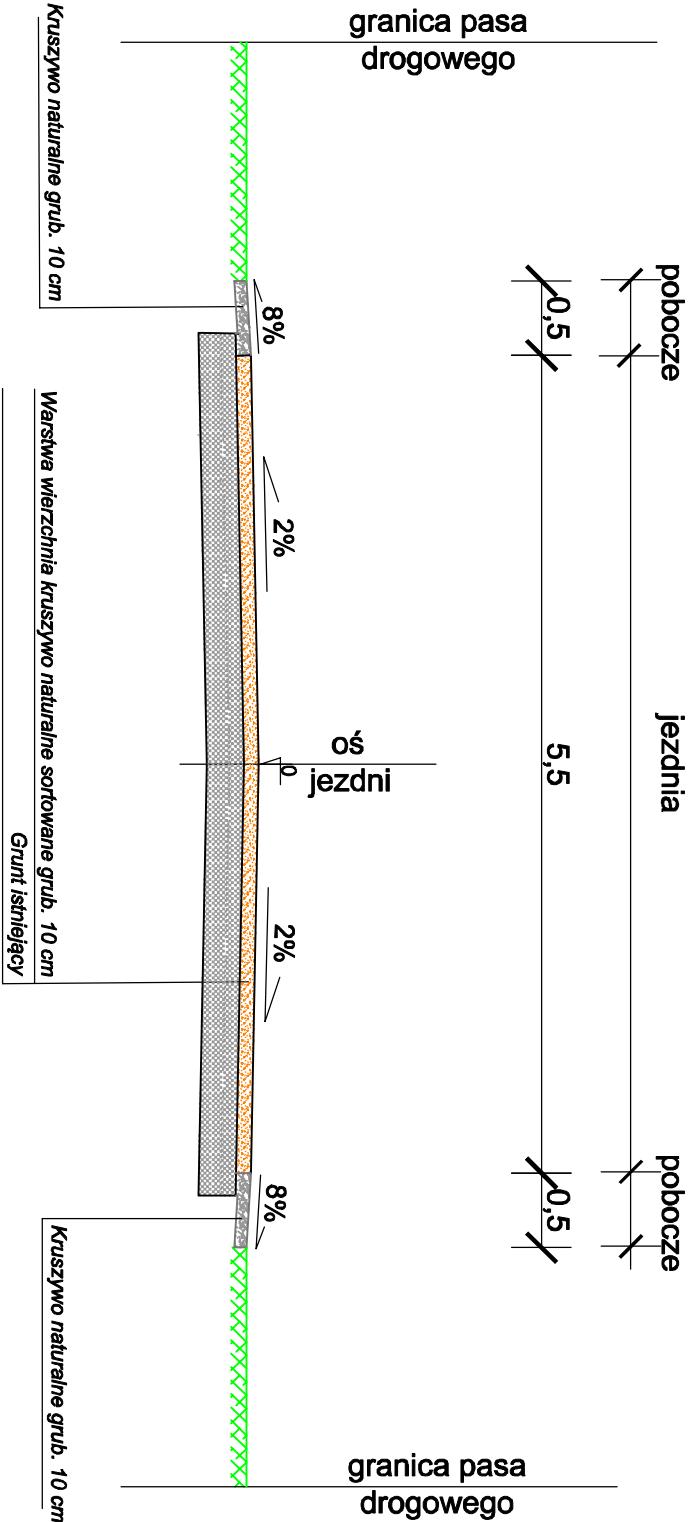

od km 1+100,00 do km 3+142,00

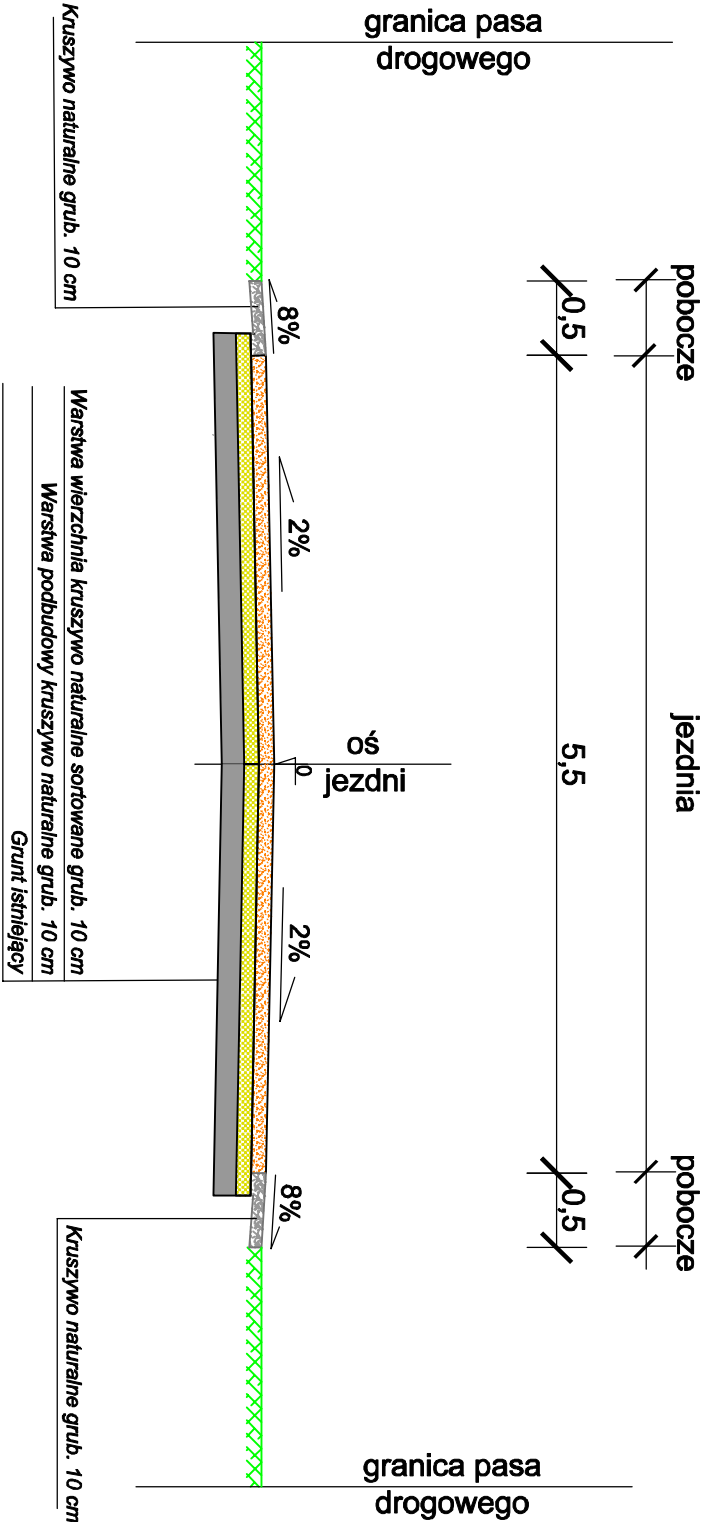

**EmPro**

**Emilia Rutkiewicz-Smolńska**  
ul. Przemysła 2  
06-316 Krzyżowice Małe  
NIP: 761-153-93-06  
REGON: 142356801  
tel: 912-221-495  
e-mail: em\_pro@wp.pl

ZESPÓŁ PROJEKTOWY:	
IMIĘ, NAZWISKO	PODPIS:
NR UPRAWNIENI:	
Cezary Mikołajewski	
MAZ/0515/PV/BD/15	

## PROJEKT BUDOWLANY

INWESTOR:

WÓJT GMINY JEDNOROŻEC  
UL. ODRODZENIA 14  
06-323 JEDNOROŻEC

NAZWA:

PRZEBUDOWA DROGI DOJAZDOWEJ DO GRUNTÓW ROLNYCH  
JEDNOROŻEC - DRAŻDZEWO NOWE

LOKALIZACJA: GMINA JEDNOROŻEC

DZIAŁKI nr 14/4, 186, OBRĘB: 004 JEDNOROŻEC

Tytuł rysunku:

PRZEKROJE NORMALNE

SKALA: DATA: NR RYSUNKU:

1:50

MAY 2021 r.