



Przekrój A-A  
skala 1:50

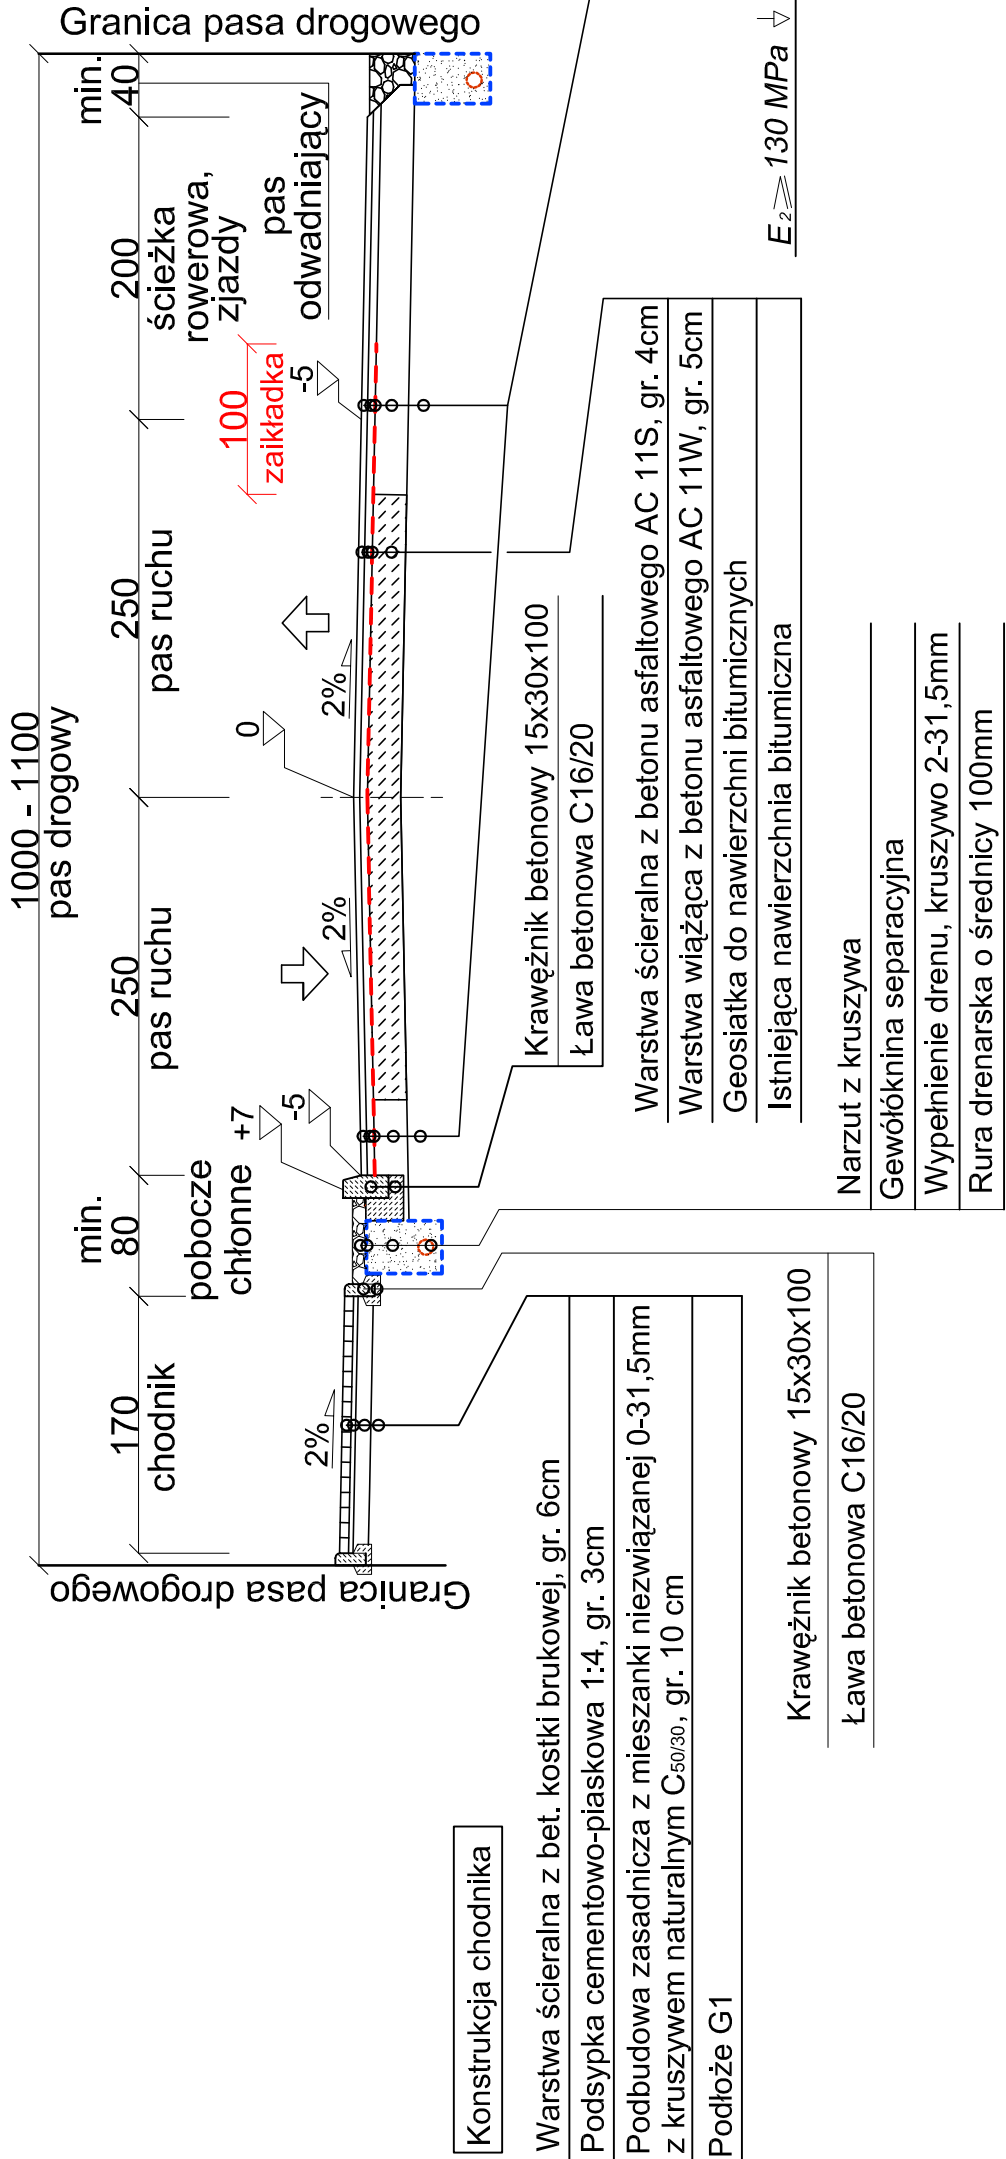

km 0+000 do km 0+150,00



Przekrój B-B  
skala 1:50

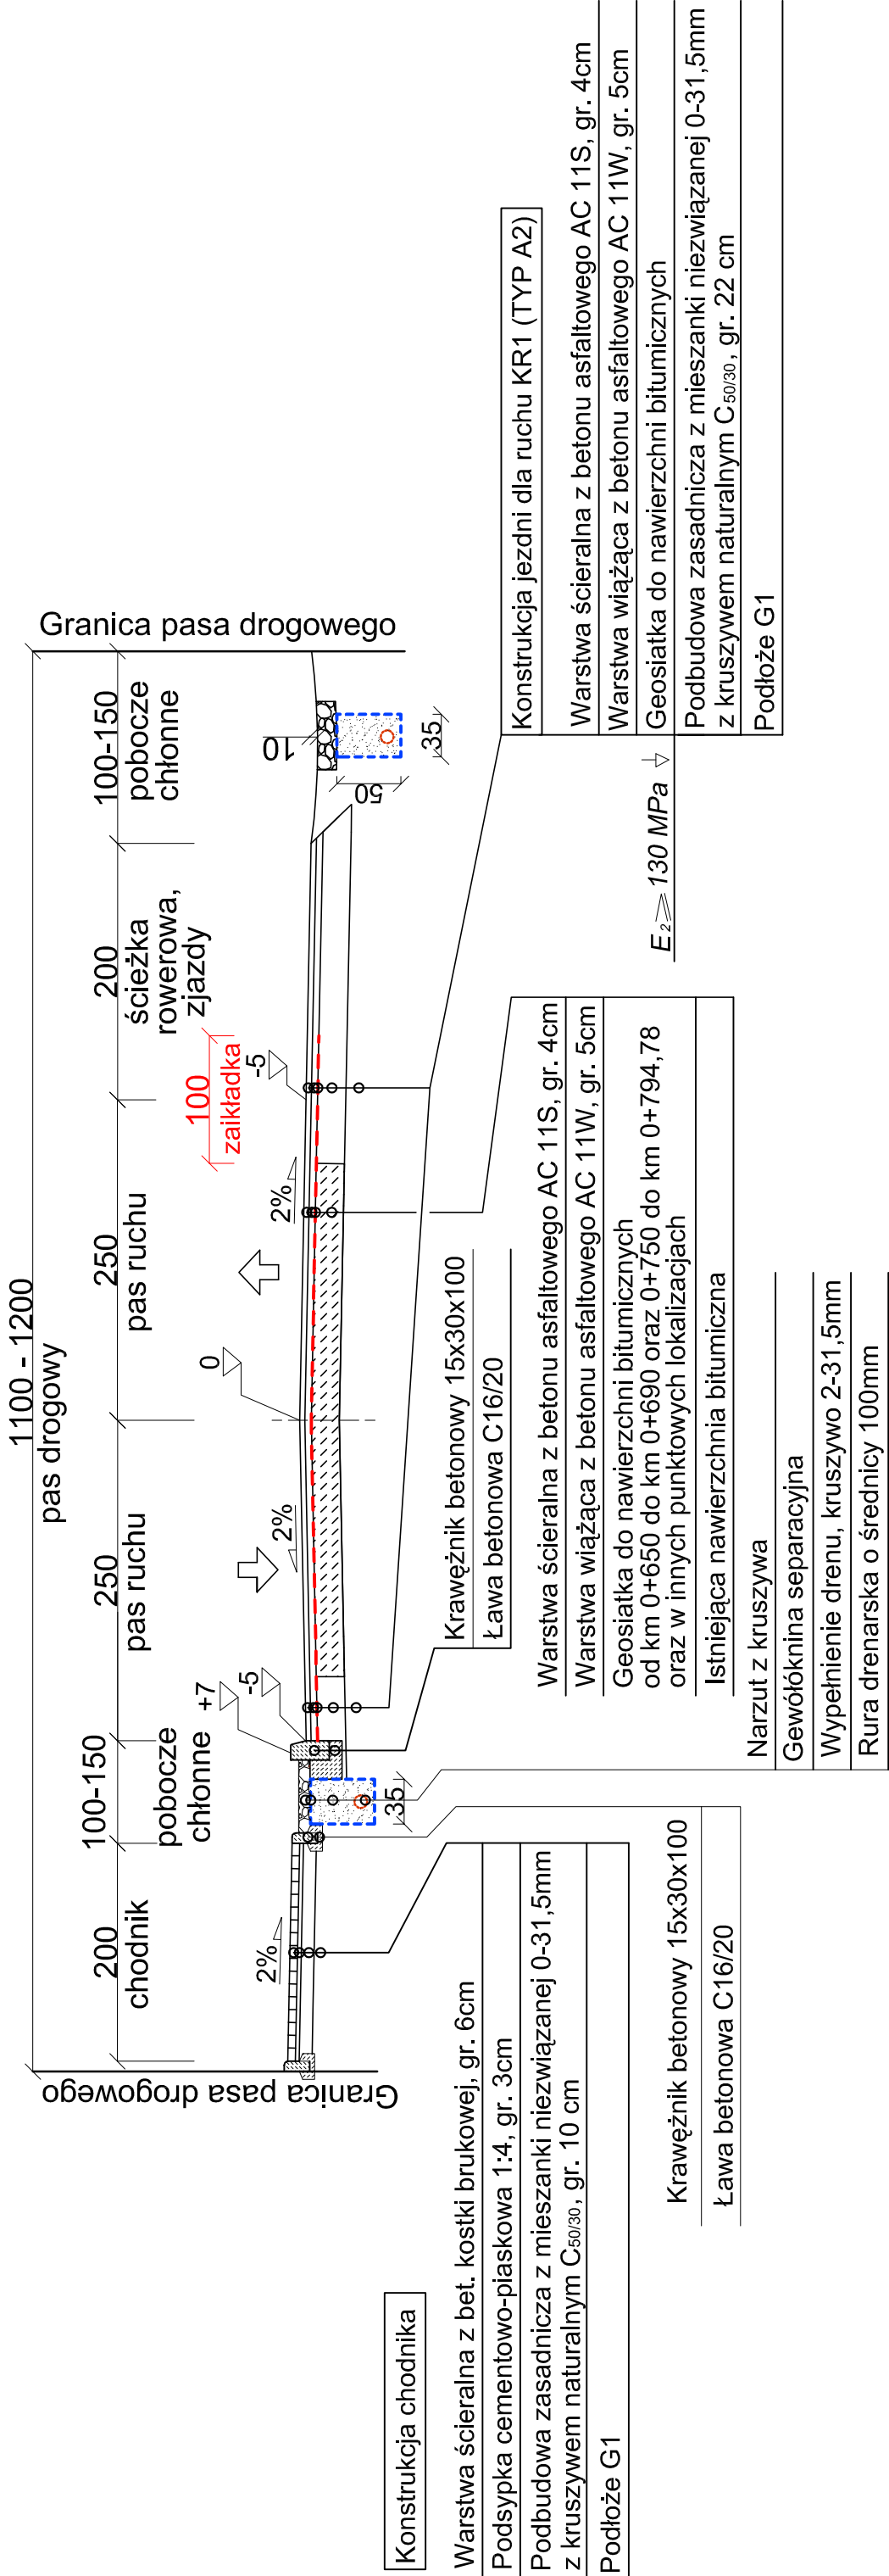od km 0+150,00 do km 0+794,78



	INWESOR:	GMINA JEDNOROŻEC UL. ODRODZENIA 14 06-323 JEDNOROŻEC
	Jednostka projektowa	AGRAF3 Agnieszka EBING 03-287 Warszawa, ul. Skarbka z Gór 122D/41 tel: 501-019-056, e-mail: agraf3@wp.pl
		PRZEBUDOWA DRÓG GMINNYCH W MIEJSCOWOŚCI ULATOWO POGORZEL, GM. JEDNOROŻEC, nr 320341W, nr 320342W, nr 320343W
Obiekt:		droga publiczna (kategoria obiektu XXV)
Lokalizacja obiektu:		działka 118, 179, 200, 283, obręb Ulatowo-Pogorzel (jednostka ew. 142204_2.0016) Gmina Jednorzec, powiat przasnyski
Stadium:		PROJEKT TECHNICZNY - WYKONAWCZY
Nazwa rysunku:		PRZEKROJE NORMALNE
Funkcja	Imię i nazwisko	Podpis
Projektant	inż. RAFAŁ EBING upr. nr MAZ/04/14/ZOOD/10 w specjalności drogowej	
Branda:	Skala:	Nr. rysunku:
Drogowa	1 : 50	2