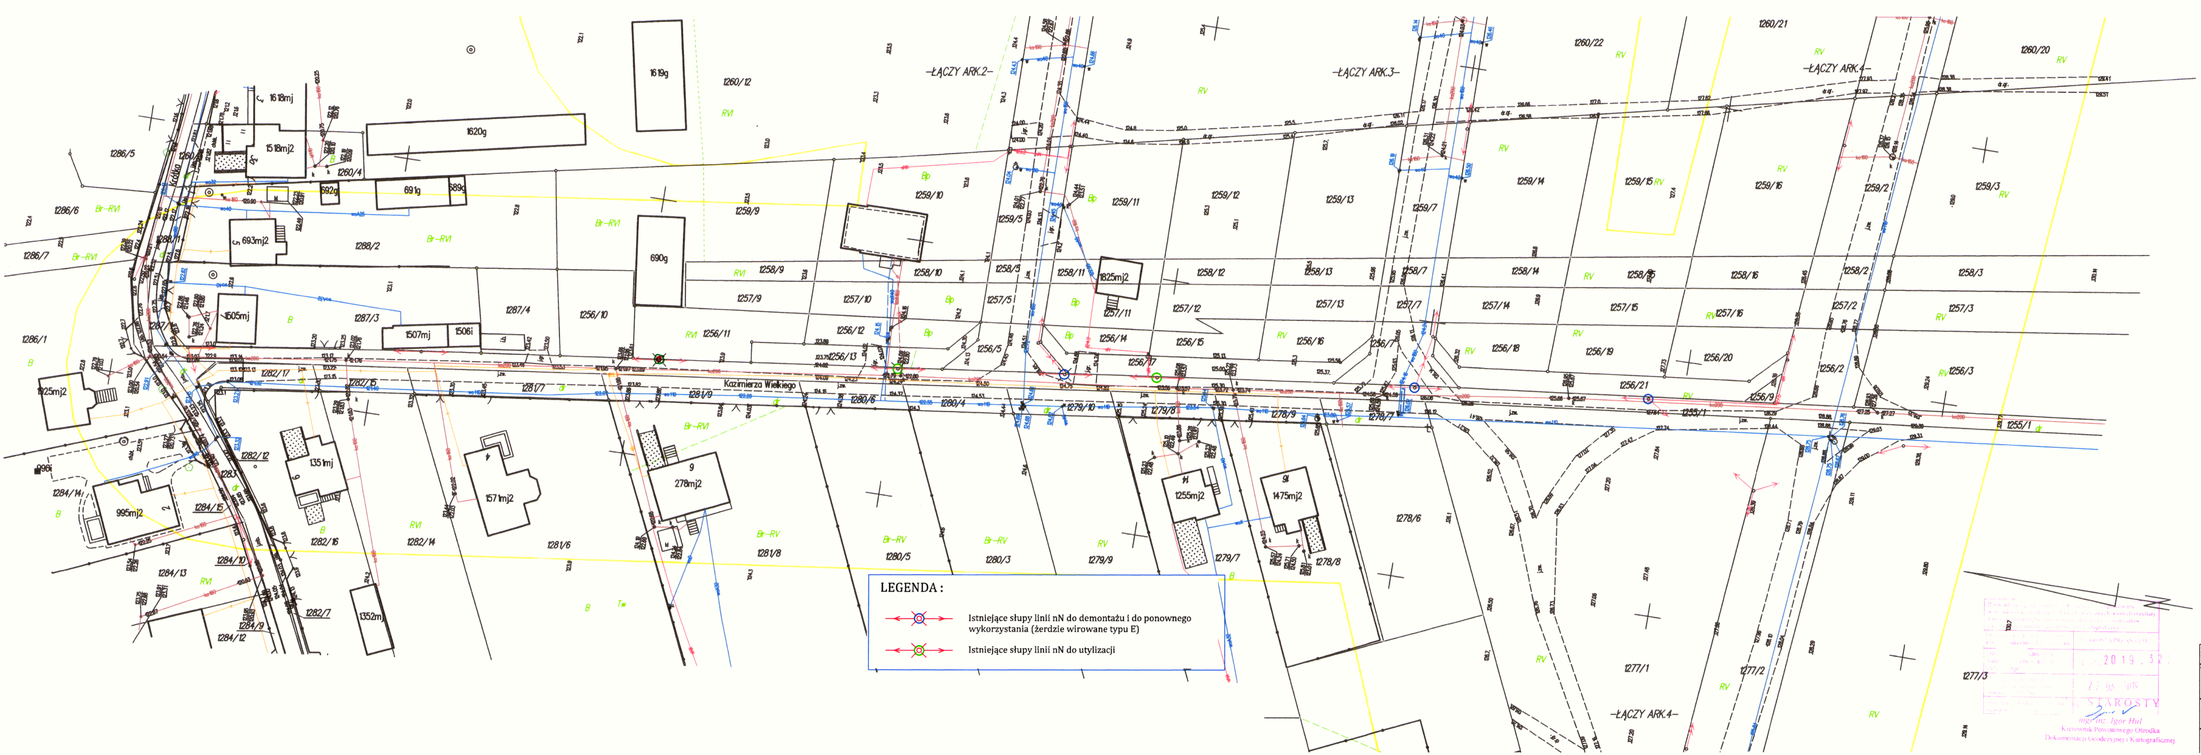

LEGENDA :

- Istniejące słupy linii nN do demontażu i do ponownego wykorzystania (żerdzie wirowane typu E)
- Istniejące słupy linii nN do utylizacji

SZKIC ORIENTACYJNY

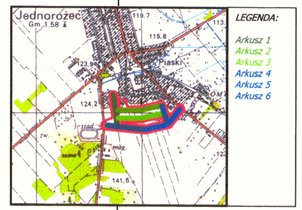

MAPA DO CELÓW PROJEKTOWYCH

SKALA 1 : 500
ARKUSZ 1/6

Jedn. ewid.: 142204_2, Jednorożec
Obręb ewid.: 142204_2.0004, Jednorożec
Miejscowość: Stegna
Wykonał 15.03.2019 r.

GEODETA UPRAWNIONY
Marcin Lorenc
GEONOM
Marcin Lorenc
06-323 Jednorożec
ul. Mrowiecko 10 tel. 5070013754
NIP 7011160946 Regon 141470734

Nie wykluczca się istnienia w terenie innych nie wykazanych na niniejszej mapie urządzeń podziemnych, które nie były zgłoszone do inwentaryzacji lub o których brak jest informacji w instytucjach branżowych.

W granicach projektowanej inwestycji budowlanej nie badano służebności gruntowych ujawnionych w księdze wieczystej.

Oznaczenie zakresu aktualizacji mapy kolorem żółtym.

Id. zgł.: G.6640.3.246.2019
Układ współrzędnych prostokątnych płaskich – 2000
Układ wysokości – Kronsztadt 86

PROJEKTOWANY Średnie: 10KV/nN	Jednostka projektowa: PROJEKTOWANIE I DORADZTWO Jan Grala, Dobenia 4L, 07-410 Ostrołęka	Skala oryginału: 1:500	Numer rysunku: 8
Zamawiający: Urząd Gminy Jednorożec ul. Ostrowińska 14, 06-323 Jednorożec	Nazwa projektu: Budowa linii napowietrznej nN-0,4 kV, obwód nr 2 kier. ul. Królka w ul. Kazimierza Wielkiego w miejscowości Stegna.		
Projektował: mgr inż. Jan Grala	Upr.Nr 17/90/Os Nr ewid. MAZ/0656/93	Data: Październik 201 9 r.	
Sprawdził: mgr inż. Mariusz Olejarczyk	Upr. MAZ/0366/PWOE/04 Spec. inst.-bud. w zakresie inst. elektr.	Nazwa rysunku: Demontaże	

ZATWIERDZONY
mgr inż. Igor Hul
Kierownik Powiatowego Ośrodka Dokumentacji Geodezyjnej i Kartograficznej

-37-