


Szkic
Skala
orientacyjny
1 : 25000

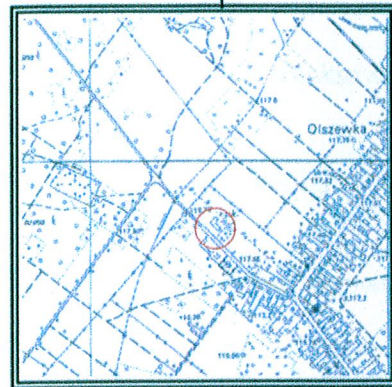

Marcin Lorenc
06-323 Jednoróżec
ul. Mazowiecka 10 tel. 507083754
NIP 7611463026 Regon 140476731

Zadanie: Biologiczna oczyszczalnia ścieków dla szkoły w Przasnyszu		
Nazwa zał.: Projekt zagospodarowania działki nr 06-300 Przasnysz		
Obiekt: OLSZEWKA - działka nr 418, gm Jednoróżec, pow Przasnysz		
Projektował: dr inż. Siemieniec Augustyn upr. bud. inst. sanit. nr KI 116/97	Podpis:	
Data: 2012.07.02	Nr zał.: 2/1	

Oświadczam, że niniejsza mapa
do celów projektowych jest zgodna
z mapą oryginalną

nr 1932-320/2011 z dn. 01.12.2011

dr inż. Augustyn Siemieniec
upr. bud. inst. sanit. nr KI 116/97
upr. hydrogeologii nr 050534
upr. geol. inż. nr 070693
upr. biegłego w zakresie postępowania
wodnoprawnego nr 028

STAROSTWO POWIATOWE
w Przasnyszu
ul. Św. St. Kostki 5
06-300 Przasnysz

Niniejsze stanowi załącznik
do pozwolenia na budowę

dn. 07.08.2012 roku
dz. RBK 6740.326.2012

Kierownik Referatu Budownictwa
Wydziału Komunikacji i Budownictwa

MAPA DO CELÓW PROJEKTOWYCH SKALA 1 : 500

Obręb: Olszewka
Gmina: Jednoróżec
Działka: 418
Właściciel: Gmina Jednoróżec
KW: OS1P/00019390/8

Wykonał:

GEODETA UPRAWNIONY
Świad. Głównego Geodety Kraju Nr 19779
mgr inż. Marcin Lorenc
ul. Mazowiecka 10, 06-323 Jednoróżec
tel. 507083754

Nie wyklucza się istnienia w terenie innych nie
wykazanych na niniejszej mapie urządzeń podziemnych,
które nie były zgłoszone do inwentaryzacji lub o których
brak jest informacji w instytucjach branżowych.

STAROSTA PRZASNYSKI

Wydział Geodezji, Kartografii, Katastru i Gospodarki Nieruchomościami

W oznaczonym obszarze dokonano aktualizacji

treści mapy zasadniczej

Dokumenty z pomiaru uzupełniającego przyjęto

do zasobu powiatowego w dniu 1.12.11

pod nr 1932-320/2011

NINIEJSZA MAPA MOŻE SŁUżyć DO CELÓW PROJEKTOWYCH

Projektowane obiekty budowlane podlegają wytyczeniu

i inwentaryzacji powykonawczej przez jednostki

uprawnione do wykonywania prac geodezyjnych

64.63.11


Zup. STAROSTY

mgr inż. Igor Hui

Kierownik Powiatowego Urzędu
Dokumentacji Geodezyjnej i Kartograficznej

STAROSTA PRZASNYSKI

Wydział Geodezji, Kartografii, Katastru i Gospodarki Nieruchomościami
Reprodukowanie, rozpowszechnianie i rozprowadzanie niniejszego
dokumentu wymaga zezwolenia o którym mowa w art. 18 ustawy
z dnia 17 maja 1989 r. - Prawo geodezyjne i kartograficzne
jedn. tekst Dz. U. Nr 100 z 2000r. poz 1086 z późniejszymi zmianami

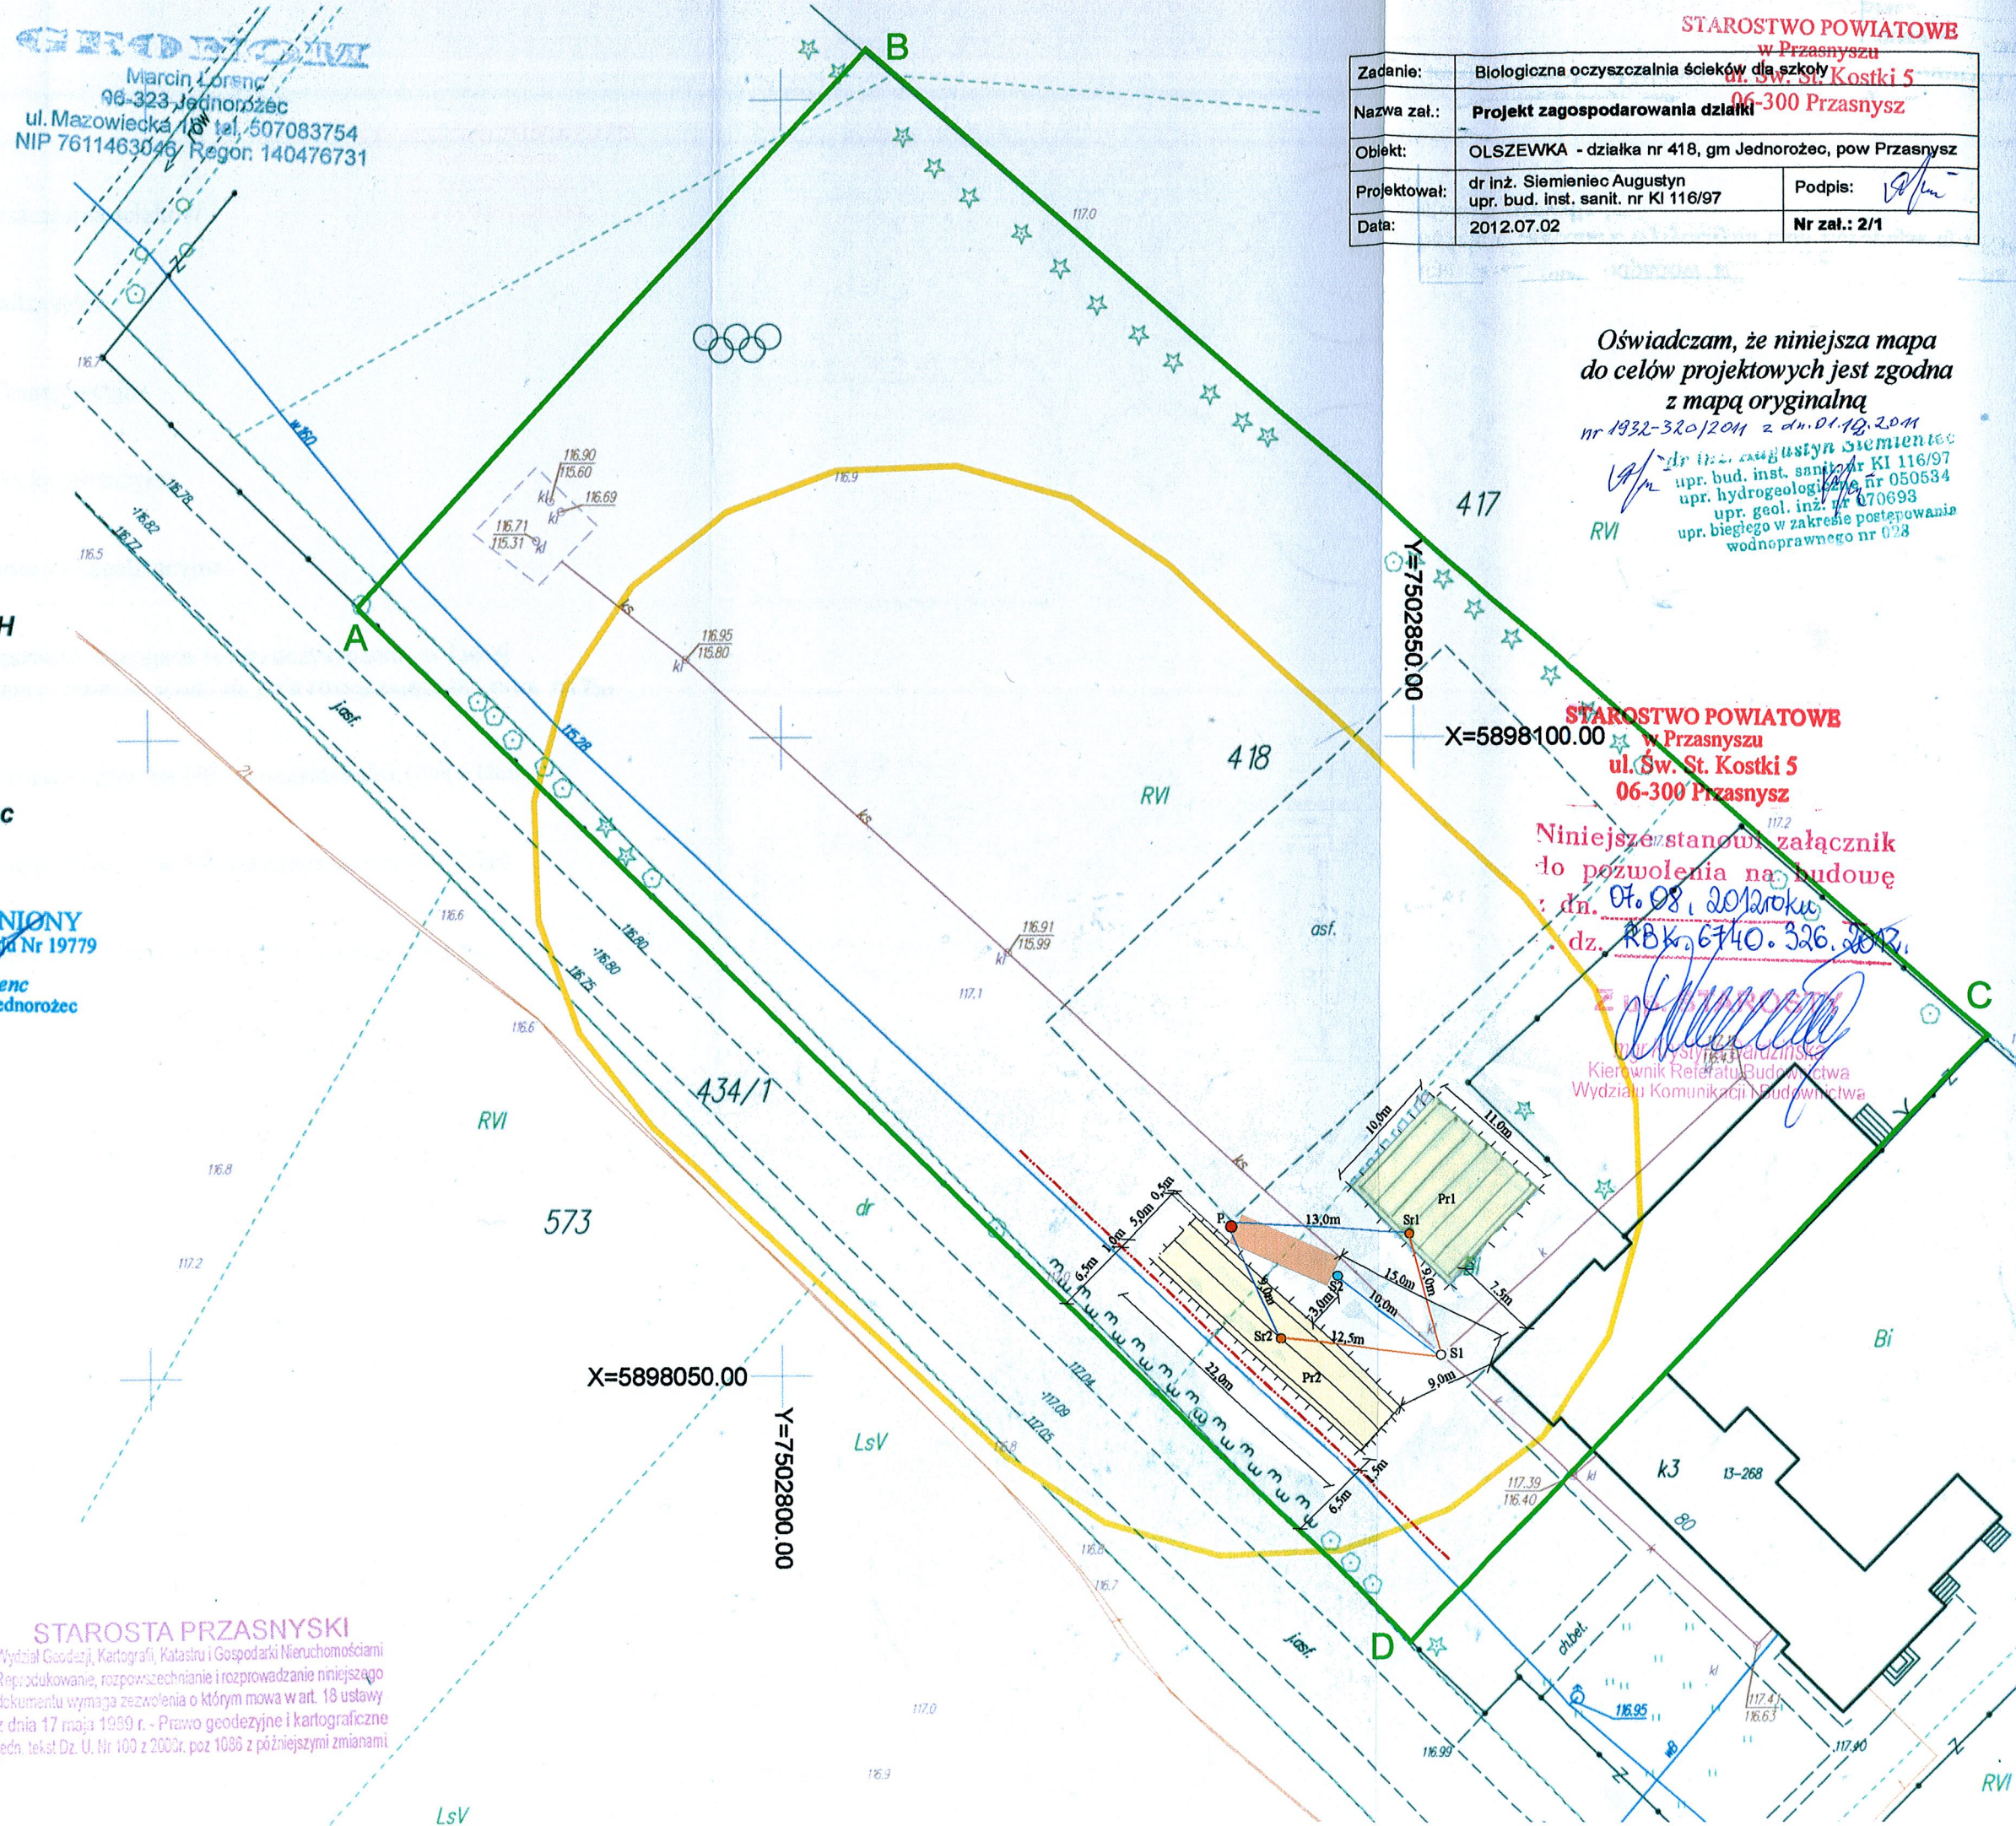

A_{1,2,3} - osadnik gnilny,
B - komora nitrifikacji,
C₁ - komora recykulacji,
C₂ - osadnik wtórny,
D - nadstawka zbiornika NZ.

- 1 - wlot do osadnika gnilnego (kolanko PVC Ø 110 mm),
- 2¹ - przelew do następnej komory (przelew rurą PVC Ø 110 mm),
- 2 - przelew do następnej komory (kolanko PVC Ø 110 mm),
- 3 - wylot z osadnika wtórnego,
- 4 - rozgałęziony przewód powietrzny (wąż zbrojony PVC Ø 19 mm),
- 5 - dyfuzor napowietrzający,
- 6 - podstawa betonowa,
- 7 - rura PVC Ø 50 mm do przepływu ścieków z osadem z komory nitrifikacji (B) do komory recykulacji (C₁), zakończona rurą Ø 110 mm,
- 8 - przelew rurą i kolankiem PVC Ø 110 mm z komory recykulacyjnej (C₁) do osadnika wtórnego (C₂),

- 9 - przewód odpowietrzający (rura PVC Ø 50 mm),
- 10 - rura PVC Ø 50 mm do recykulacji ścieków z komory recykulacji (C₁) do komory nitrifikacji (B),
- 11 - system bieżącego przepompowywania osadu z osadnika wtórnego C₂ do osadnika gnilnego A₁ (rura PCV Ø 50 mm z otworami w dolnej części Ø 5 mm - zasysająca osad, zamontowana 5 cm nad dnem komory, pompa namulowa, przewód PVC Ø 50 mm),
- 12 - rura PVC Ø 50 mm do recykulacji ścieków z komory nitrifikacji (B) do osadnika gnilnego (A₁),
- 13 - drut spinający.

S1 - istniejąca studzienka na odpływie z budynku szkolnego

S2 - projektowana studzienka przed oczyszczalnią

P - projektowana pompownia pomiędzy oczyszczalnią, a polem drenażowym

Sr1 - projektowana studzienka rozdzielcza na polu rozsączającym (drenażowym) Pr1

Sr2 - projektowana studzienka rozdzielcza na polu rozsączającym (drenażowym) Pr2

dr inż. Augustyn Skępiec
upr. bud. inst. sanit. nr KI 116/91
upr. hydrogeologiczne nr 050534
upr. geol. inż. nr 070693
upr. biegłego w zakresie postępowania...
wodnoprawnego nr 023

STAROSTWO POWIATOWE
w Przasnyszu
ul. Św. St. Kostki 5
06-300 Przasnysz

Objaśnienia do projektu oczyszczalni ścieków

Załącznik nr 3/3