


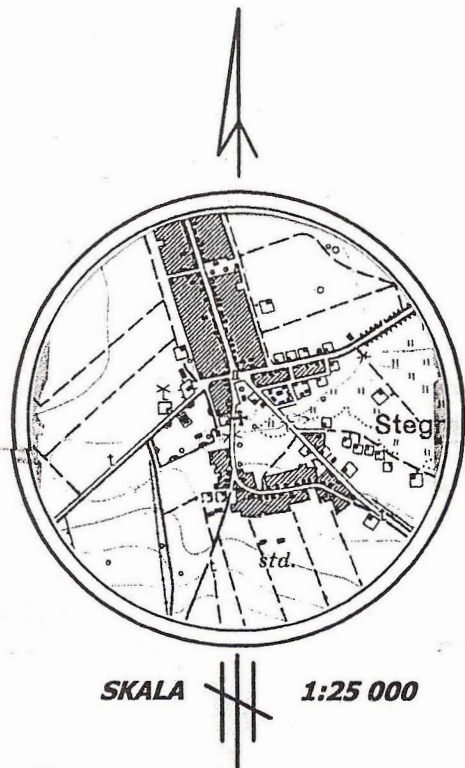

Miejscowość: **JEDNOROŻEC**
 Obręb ewid.: **0004 JEDNOROŻEC**
 Jedn. ewid. **142204_2 Jednorożec**
 Układ współrz. płaskich: „**2000/7**”,
 Układ wysokościowy: „**Kronsztadt 86**”
 ID. ZGŁ.: G.6640.3. 169/2014

Zakres aktualizacji oznaczono kolorem... żółtym

Data aktualizacji 2014...02.04...

GEODETA UPRAWNIŁY
Świad. Min. Gosp. Przem. i Bud. Nr 1059A

Stanisław Jurczak


**USŁUGI GEODEZYJNE
I KARTOGRAFICZNE**
Stanisław Jurczak
Żelazna Rządowa 79
06-323 JEDNOROŻEC
NIP 761-101-18-35 Redon 550346267

**W granicach projektowanej inwestycji budowlanej
brak księgi wieczystej**

Nie wyklucza się istnienia w terenie innych nie wykazanych na niniejszej mapie urządzeń podziemnych, które nie były zgłoszone do inwentaryzacji lub o których brak jest informacji w instytucjach branżowych

Poświadczam, że niniejszy dokument został opracowany w wyniku prac geodezyjnych i kartograficznych, których rezultaty zawiera operat techniczny wpisany do ewidencji materiałów państwowego zasobu geodezyjnego i kartograficznego	
Organ prowadzący państwowy zasób geodezyjny i kartograficzny	STAROSTA PRZASNYSKI
Identyfikator ewidencyjny materiału zasobu + operatu technicznego	P.1422.2014.124
Data wpisania operatu technicznego do ewidencji materiałów zasobu	2014-02-07
Imię, nazwisko i podpis osoby reprezentującej organ	

Kierownik Powiatowego Ośrodka
Dokumentacji Geodezyjnej i Kartograficznej

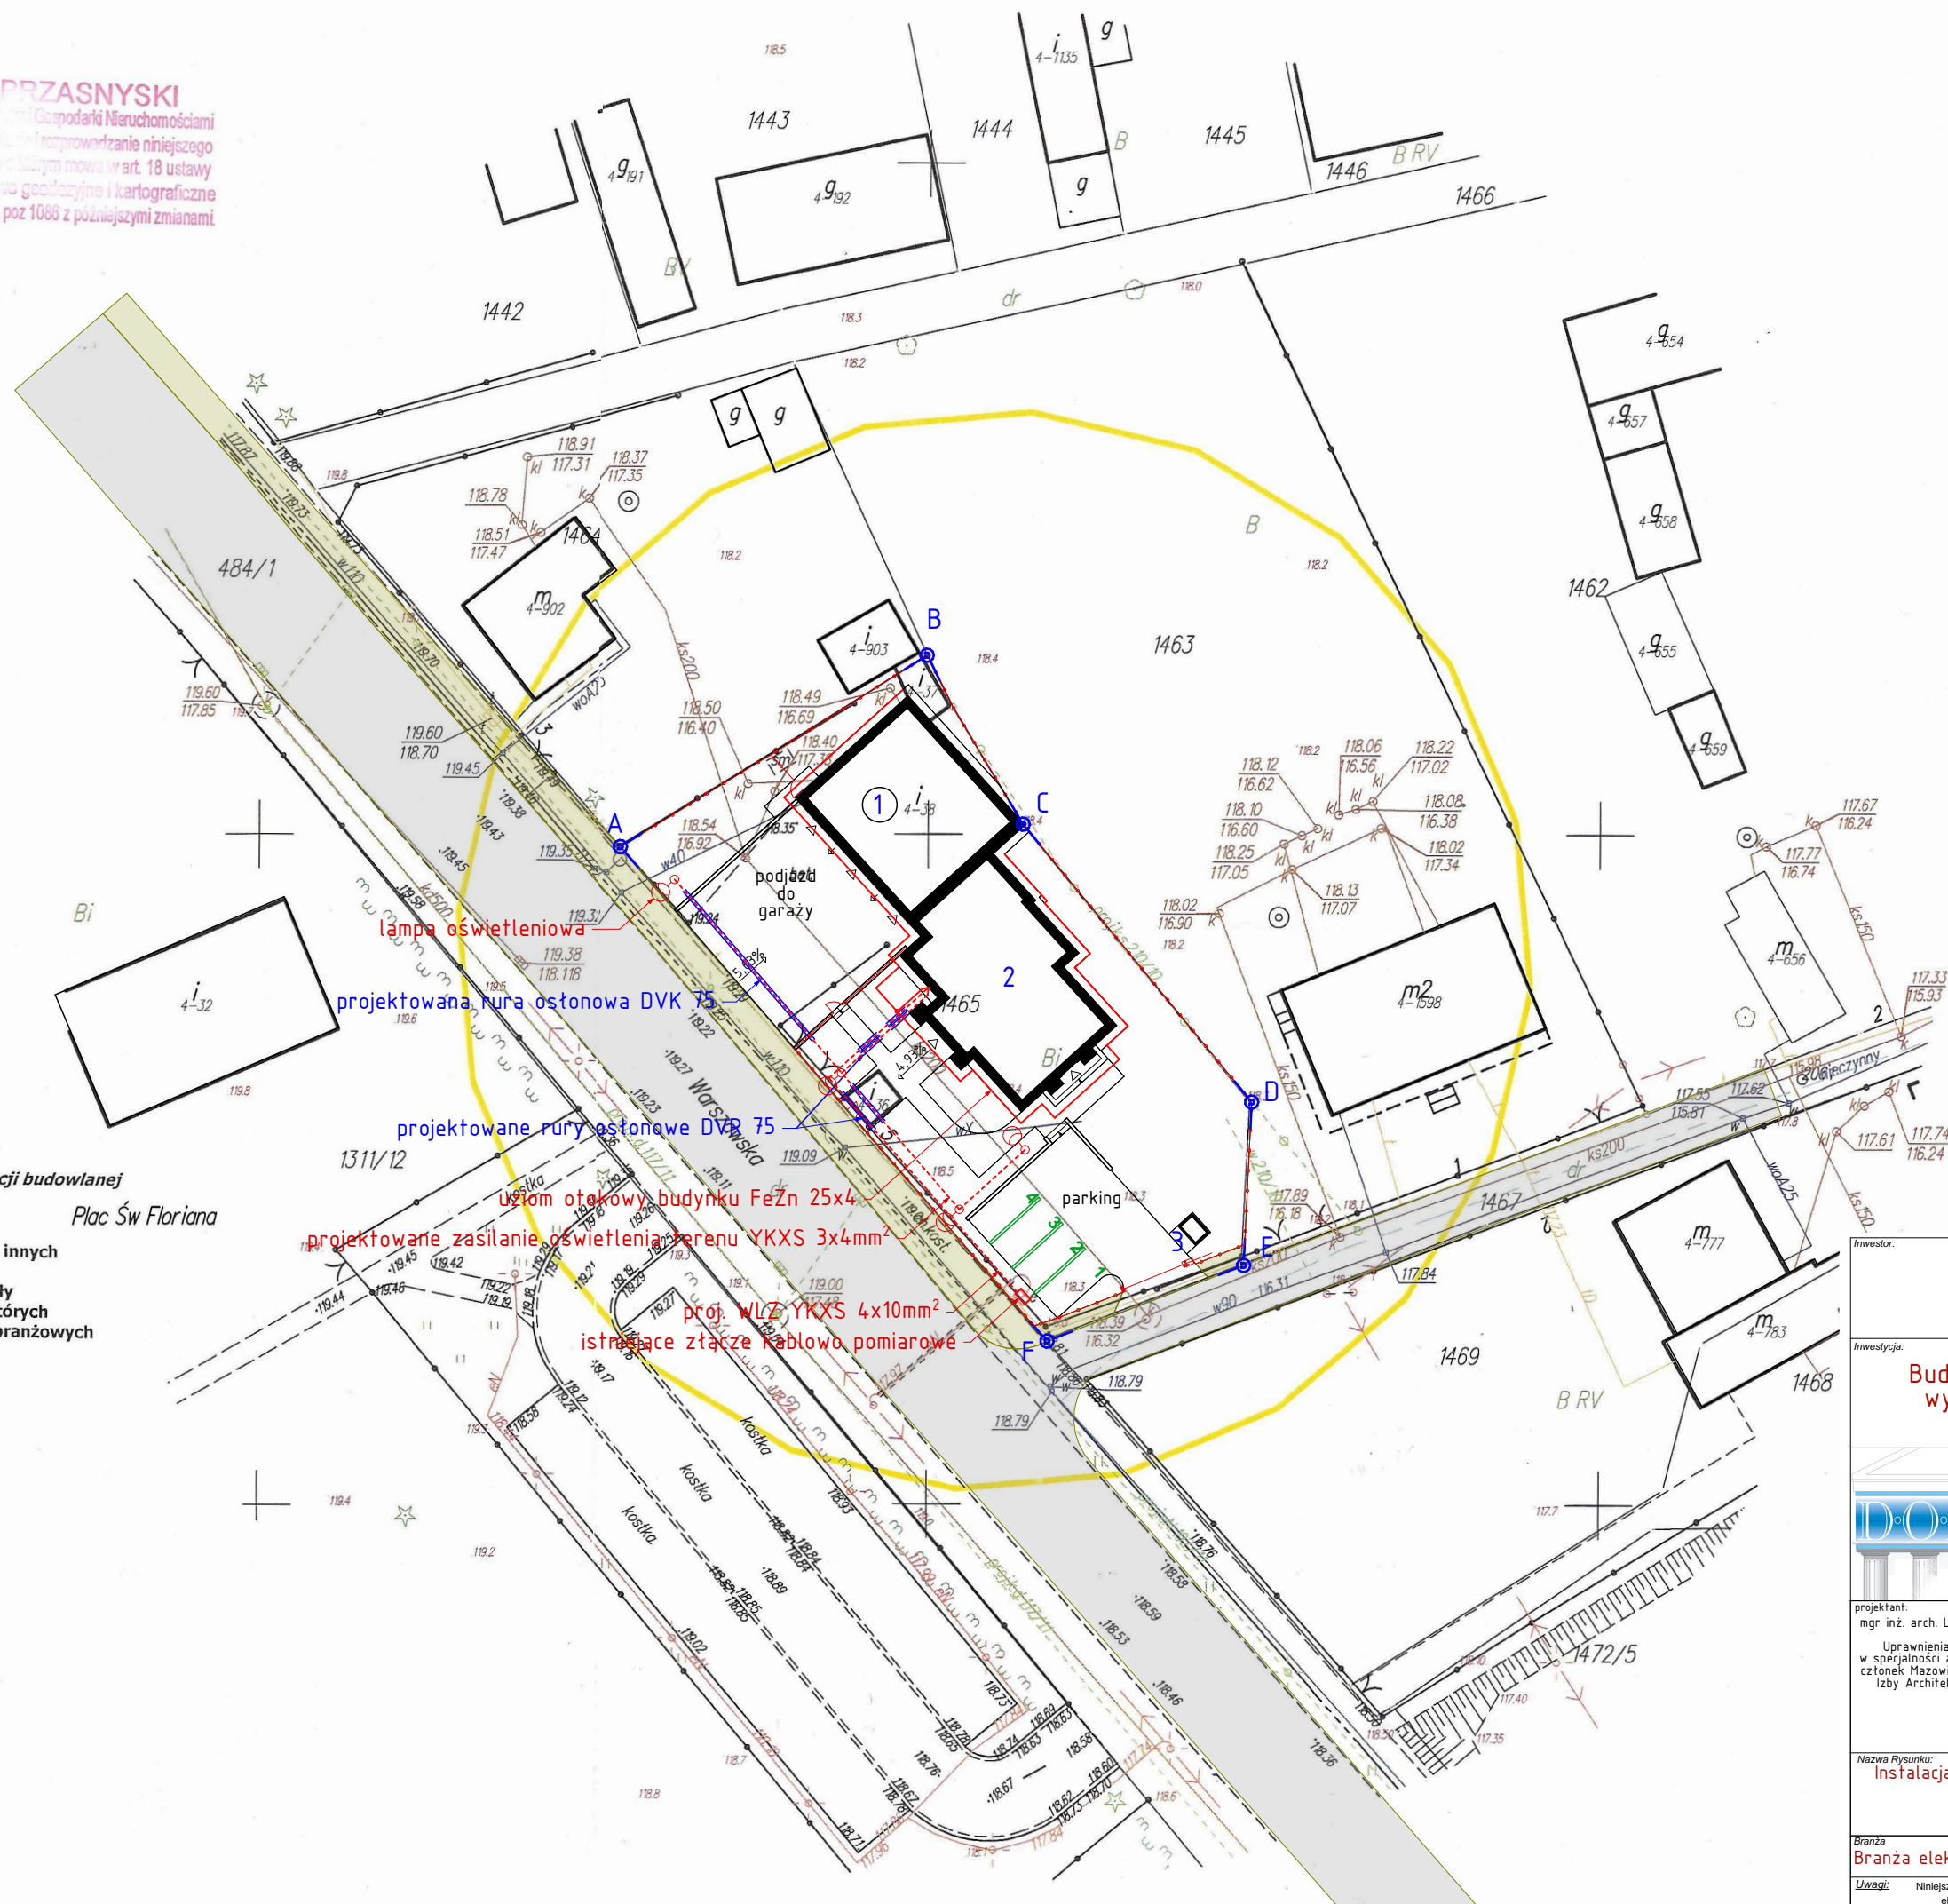

Investor:

Urząd Gminy w Jednoróżcu
ul. Odrodzenia 14
06-323 Jednoróżec

5 Inwestycja: Budowa Lokalnego Ośrodka Kultury Ludowej z wykorzystaniem budynku istniejącej remizy OSP w Jednorozcu

Lokalizacja: Jednoróżec, ul.Warszawska;
Działka nr 1465

Biuro Projektów:
Pracownia Autorska Architektury-Lucjan Chojnowski
07-409 Ostrołęka, ul. Skrzetuskiego 34, NIP 758-100-26-35
tel. (0-29) 64 24 001, kom. 603 050 597, e-mail: lucjan@architekci.pl

projektant:
mgr inż. arch. Lucjan Chojnowski
Upewnienia - 68/93/0s
w specjalności architektonicznej;
członek Mazowieckiej Okręgowej
Izby Architektów MA-0136

projektant branży elektrycznej:	mgr inż. Tomasz Sametko
upr. - MAZ/0151/PWOE/08	
w zakresie projektowania b	
ograniczeń w specjalności	
instalacyjnej	

sprawdzający:	mgr inż. Robert Wawrzyński
	upr. – MAZ/0608/P00E/13 w zakresie projektowania bez ograniczeń w specjalności instalacyjnej

Nazwa Rysunku:		Instalacja elektryczna. Projekt zagospodarowania.	
----------------	--	---	--

Rysunek nr:

E-01

Branża	Faza projektu	Data	Skala
Branża elektryczna	Projekt	LUTY 2014	1:500

	budowlany	2017-2017	
<u>Uwagi:</u> Niniejsza dokumentacja ani żadna jej część nie może być powielana ani rozpowszechniania za pomocą urządzeń elektronicznych, kopiujących, nagrywających i innych bez pisemnej zgody właściciela praw autorskich.			