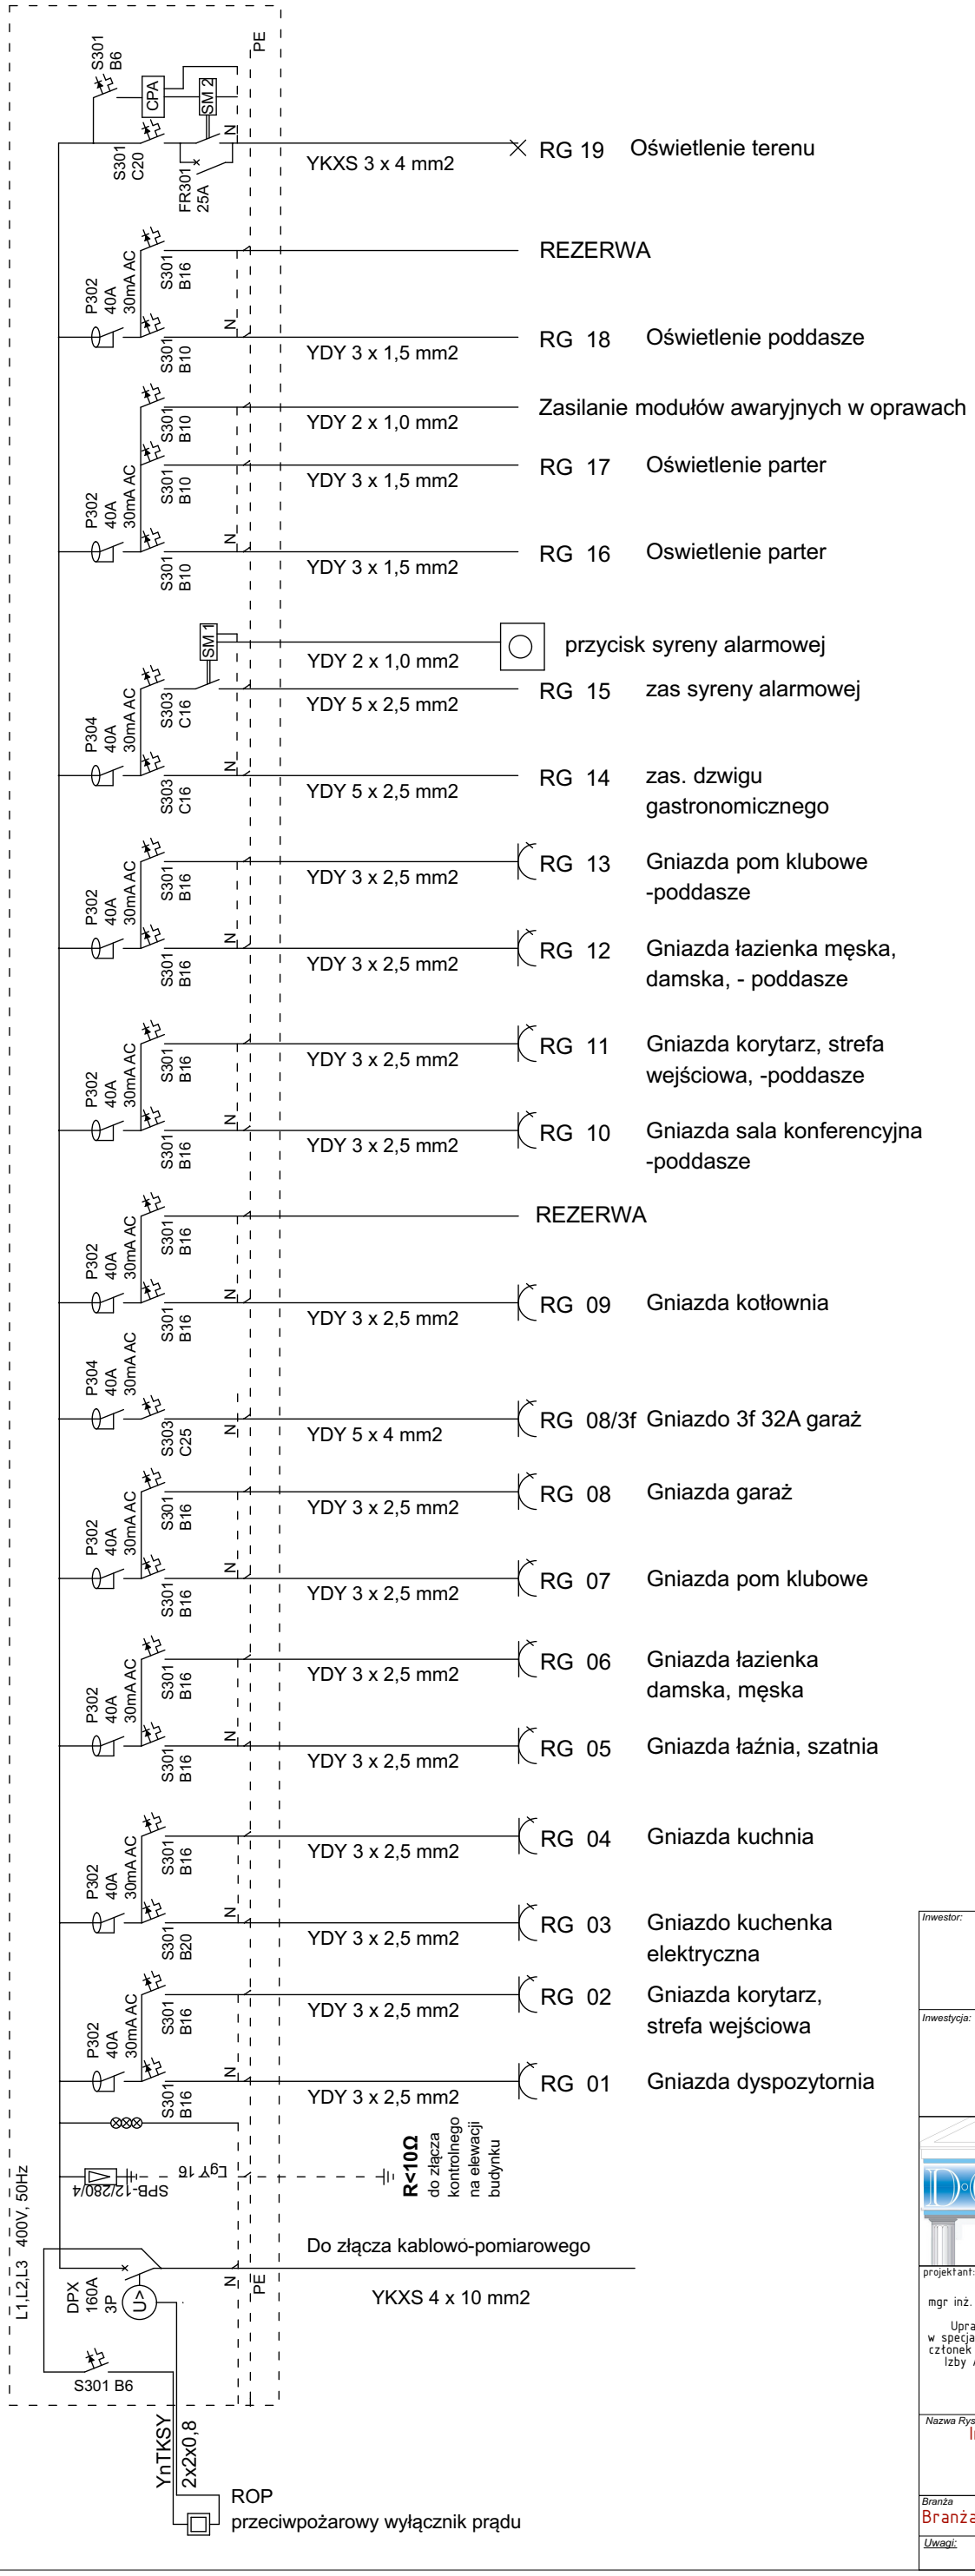


Rozdzielnica podtynkowa 4x24 modułów

Układ pracy sieci zasilającej TN-C

Układ pracy instalacji wewnętrznej TN-S

CPA - programator astronomiczny PCZ 524

SM1 - stycznik modułowy 3f 20A 50Hz 230V

SM2 - stycznik modułowy 1f 20A 50Hz 230V

Jako przycisk alarmowy zastosować przycisk z napędem pokrętnym dwupołożeniowy

Inwestor:

Urząd Gminy w Jednorożcu
ul. Odrodzenia 14
06-323 Jednorożec

Inwestycja:

Budowa Lokalnego Ośrodka Kultury Ludowej z wykorzystaniem budynku istniejącej remizy OSP w Jednorożcu

Lokalizacja:

Jednorożec, ul.Warszawska;
Działka nr 1465

Biuro Projektów:
Pracownia Autorska Architektury-Lucjan Chojnowski
07-409 Ostrołęka, ul.Skrzetuskiego 34, NIP 758-100-26-35
tel. (0-29) 64 24 001, kom. 603 050 597, e-mail: lucjan@architekci.pl

projektant:
mgr inż. arch. Lucjan Chojnowski
Uprawnienia - 68/93/Os w specjalności architektonicznej; członek Mazowieckiej Okręgowej Izby Architektów MA-0136

projektant branży elektrycznej:
mgr inż. Tomasz Sametko
upr. - MAZ/0151/PWOE/08 w zakeresie projektowania bez ograniczeń w specjalności instalacyjnej

sprawdzający:
mgr inż. Robert Wawrzyński
upr. - MAZ/0608/POOE/13 w zakeresie projektowania bez ograniczeń w specjalności instalacyjnej

Nazwa Rysunku:
Instalacja Elektryczna. Rozdzielnica główna

Rysunek nr:
E-05

Branża	Faza projektu	Data	Skala
Branża elektryczna	Projekt budowlany	LUTY 2014	

Uwagi:
Niniejsza dokumentacja ani żadna jej część nie może być powielana ani rozpowszechniania za pomoca urządzeń elektronicznych, kopiujących, nagrywających i innych bez pisemnej zgody właściciela praw autorskich.