


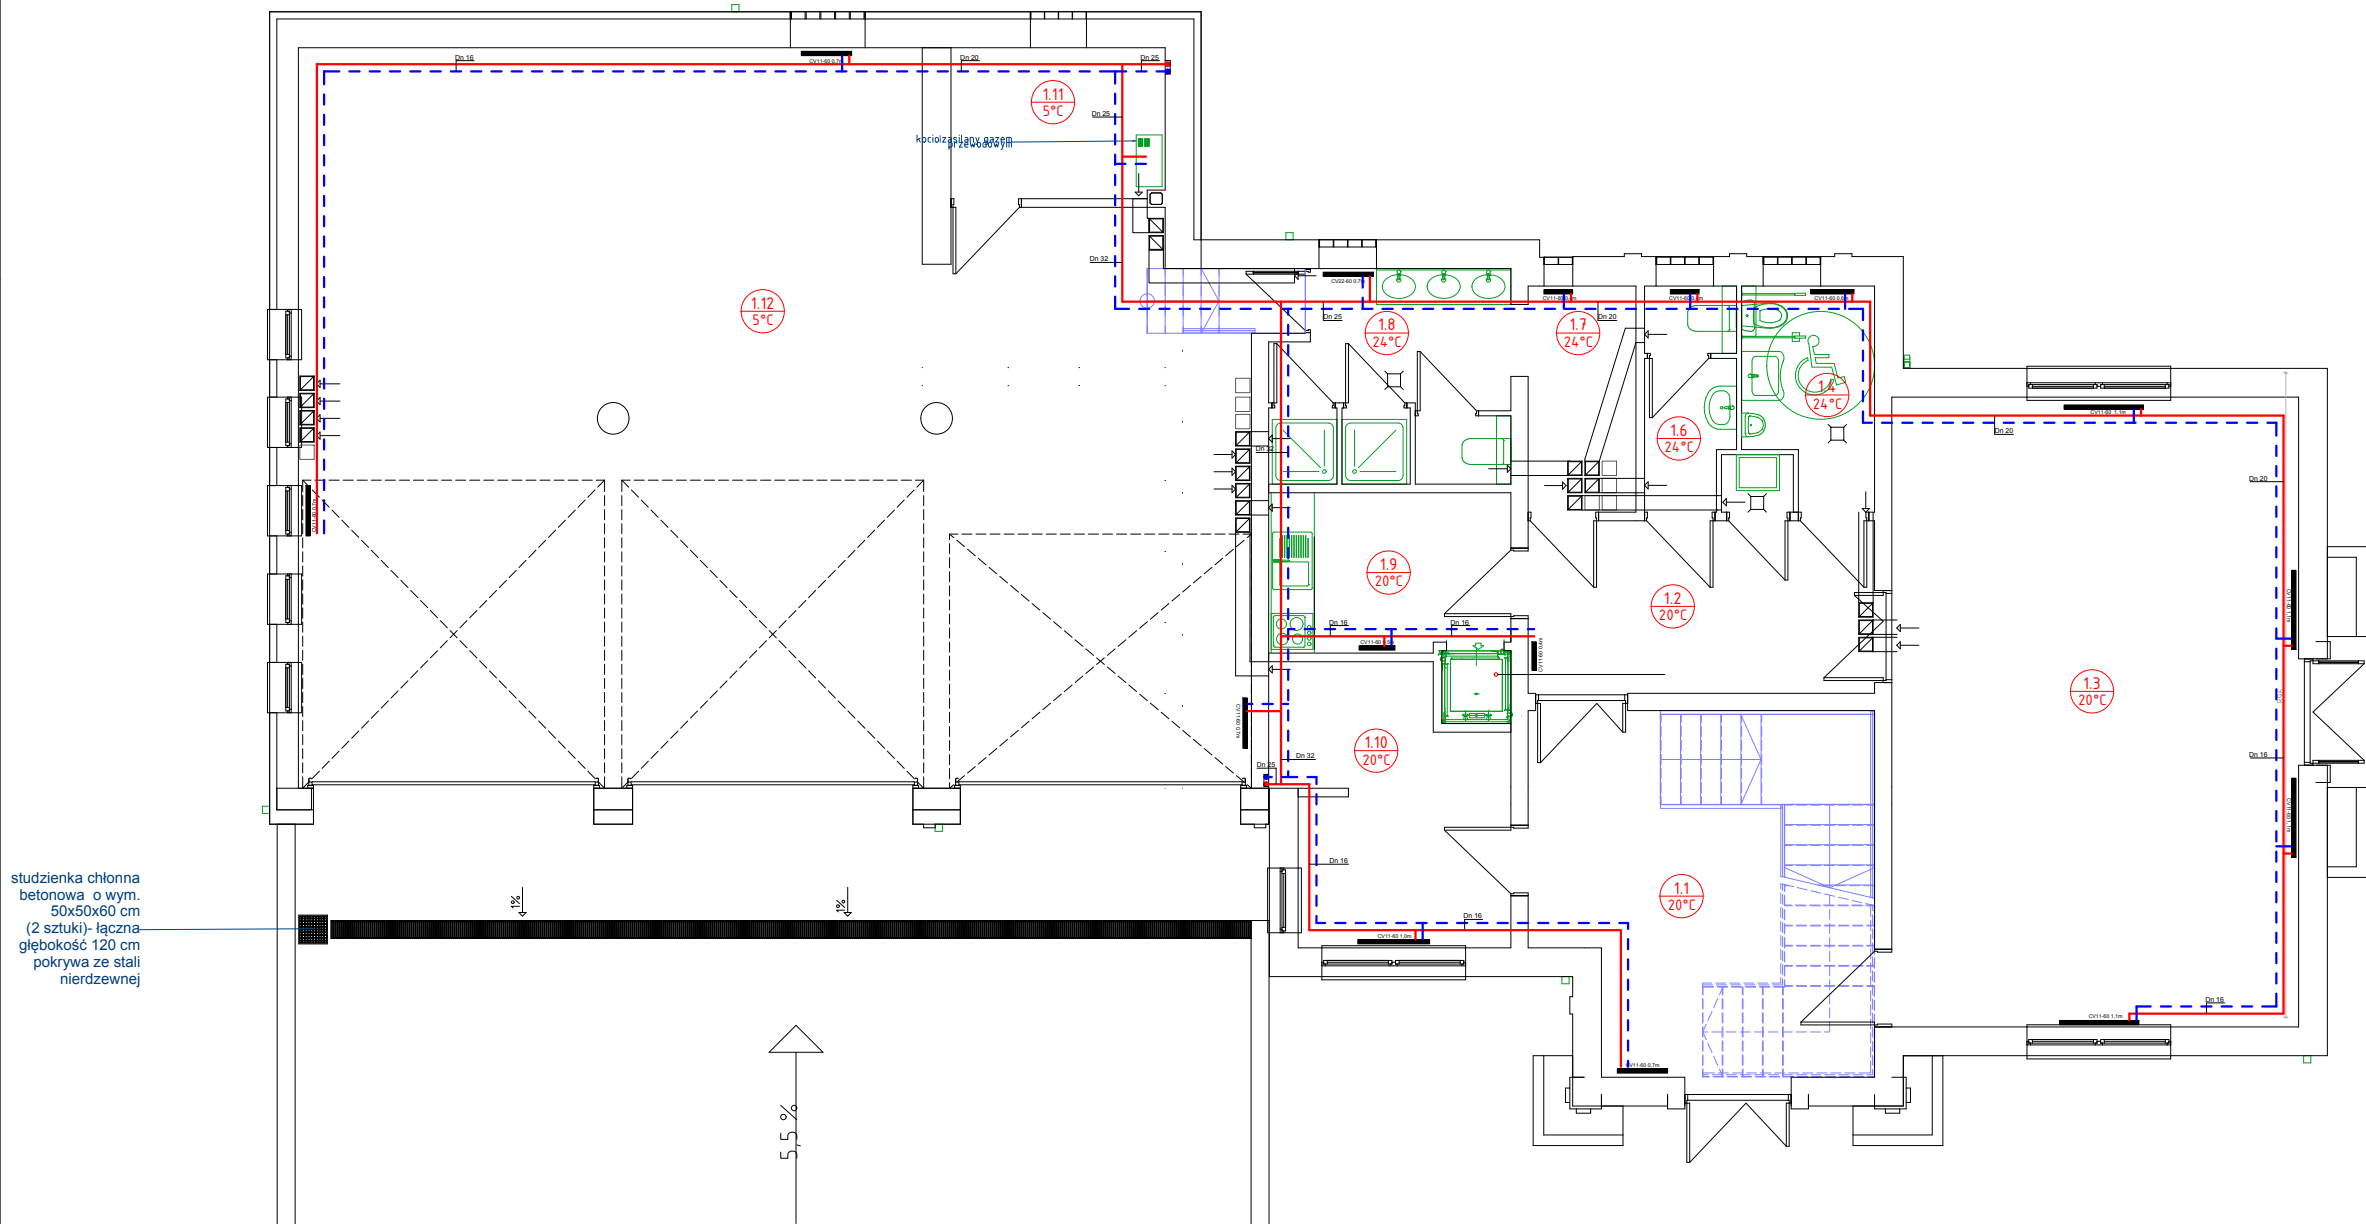

studzienka chłonna  
betonowa o wym.  
50x50x60 cm  
(2 sztuki) - łączna  
głębokość 120 cm  
pokrywa ze stali  
nierdzewnej

Legenda:

- Zasilanie C.O.
- Powrót C.O.
- Grzejnik

|   |   |   |                    |
|---|---|---|--------------------|
| Urząd Gminy w Jednorozcu<br>ul. Odrodzenia 14<br>06-323 Jednorzec   |   |   |                    |
| Budowa Lokalnego Ośrodka Kultury Ludowej<br>z wykorzystaniem budynku istniejącej remizy<br>OSP w Jednorzcu                                                                                              |   |   |                    |
| Jednorzec, ul. Warszawska;<br>Działka nr 1465   |   |   |                    |
| Pracownia Autorska Architektury-Lucjan Chojnowski<br>07-409 Odrobka, ul. Skrzetuskiego 34, NIP 755-100-26-35<br>tel. (0-29) 64 24 001, kom. 603 050 597, e-mail: lucjan@architekt.pl                    |   |   |                    |
| projektant:<br>mgr inż. arch. Lucjan Chojnowski   | projektant branży sanitarny:<br>mgr inż. Włodzisław Gawarkiewicz   | opracowanie:<br>mgr inż. Zdzisław Achróński   |                    |
| Uprawnienia - 68/93/Os<br>w specjalności architektonicznej<br>członek Mazowieckiej Okręgowej<br>Izby Architektów MIAO 136                                                                               | Uprawnienia - 7/98/Os<br>w specjalności instalacyjnej w<br>zakresie sieci, instalacji urządzeń<br>wodociągowych i kanalizacyjnych i<br>ciepłotł, wentylacyjnych i<br>gazowych | Uprawnienia - 5/95/Os<br>w specjalności instalacyjnej w<br>zakresie sieci, instalacji urządzeń<br>wodociągowych i kanalizacyjnych i<br>ciepłotł, wentylacyjnych i<br>gazowych |                    |
| Nazwa Rysunku:<br>RZUT PARTERU - INSTALACJA C.O.   |   |   | Rysunek nr:<br>S-1 |
| branża:<br>Sanitarna   | data projektu:<br>Projekt<br>budowlany   | data:<br>LUTY 2014   | skala:<br>1:50     |
| Uwaga: Dokumentacja architektoniczna może być powielana ani rozpowszechniana za pomocą urządzeń<br>elektronicznych, kopiujących, nagrywających i innych bez pisemnej zgody właściciela praw autorskich. |   |   |                    |