


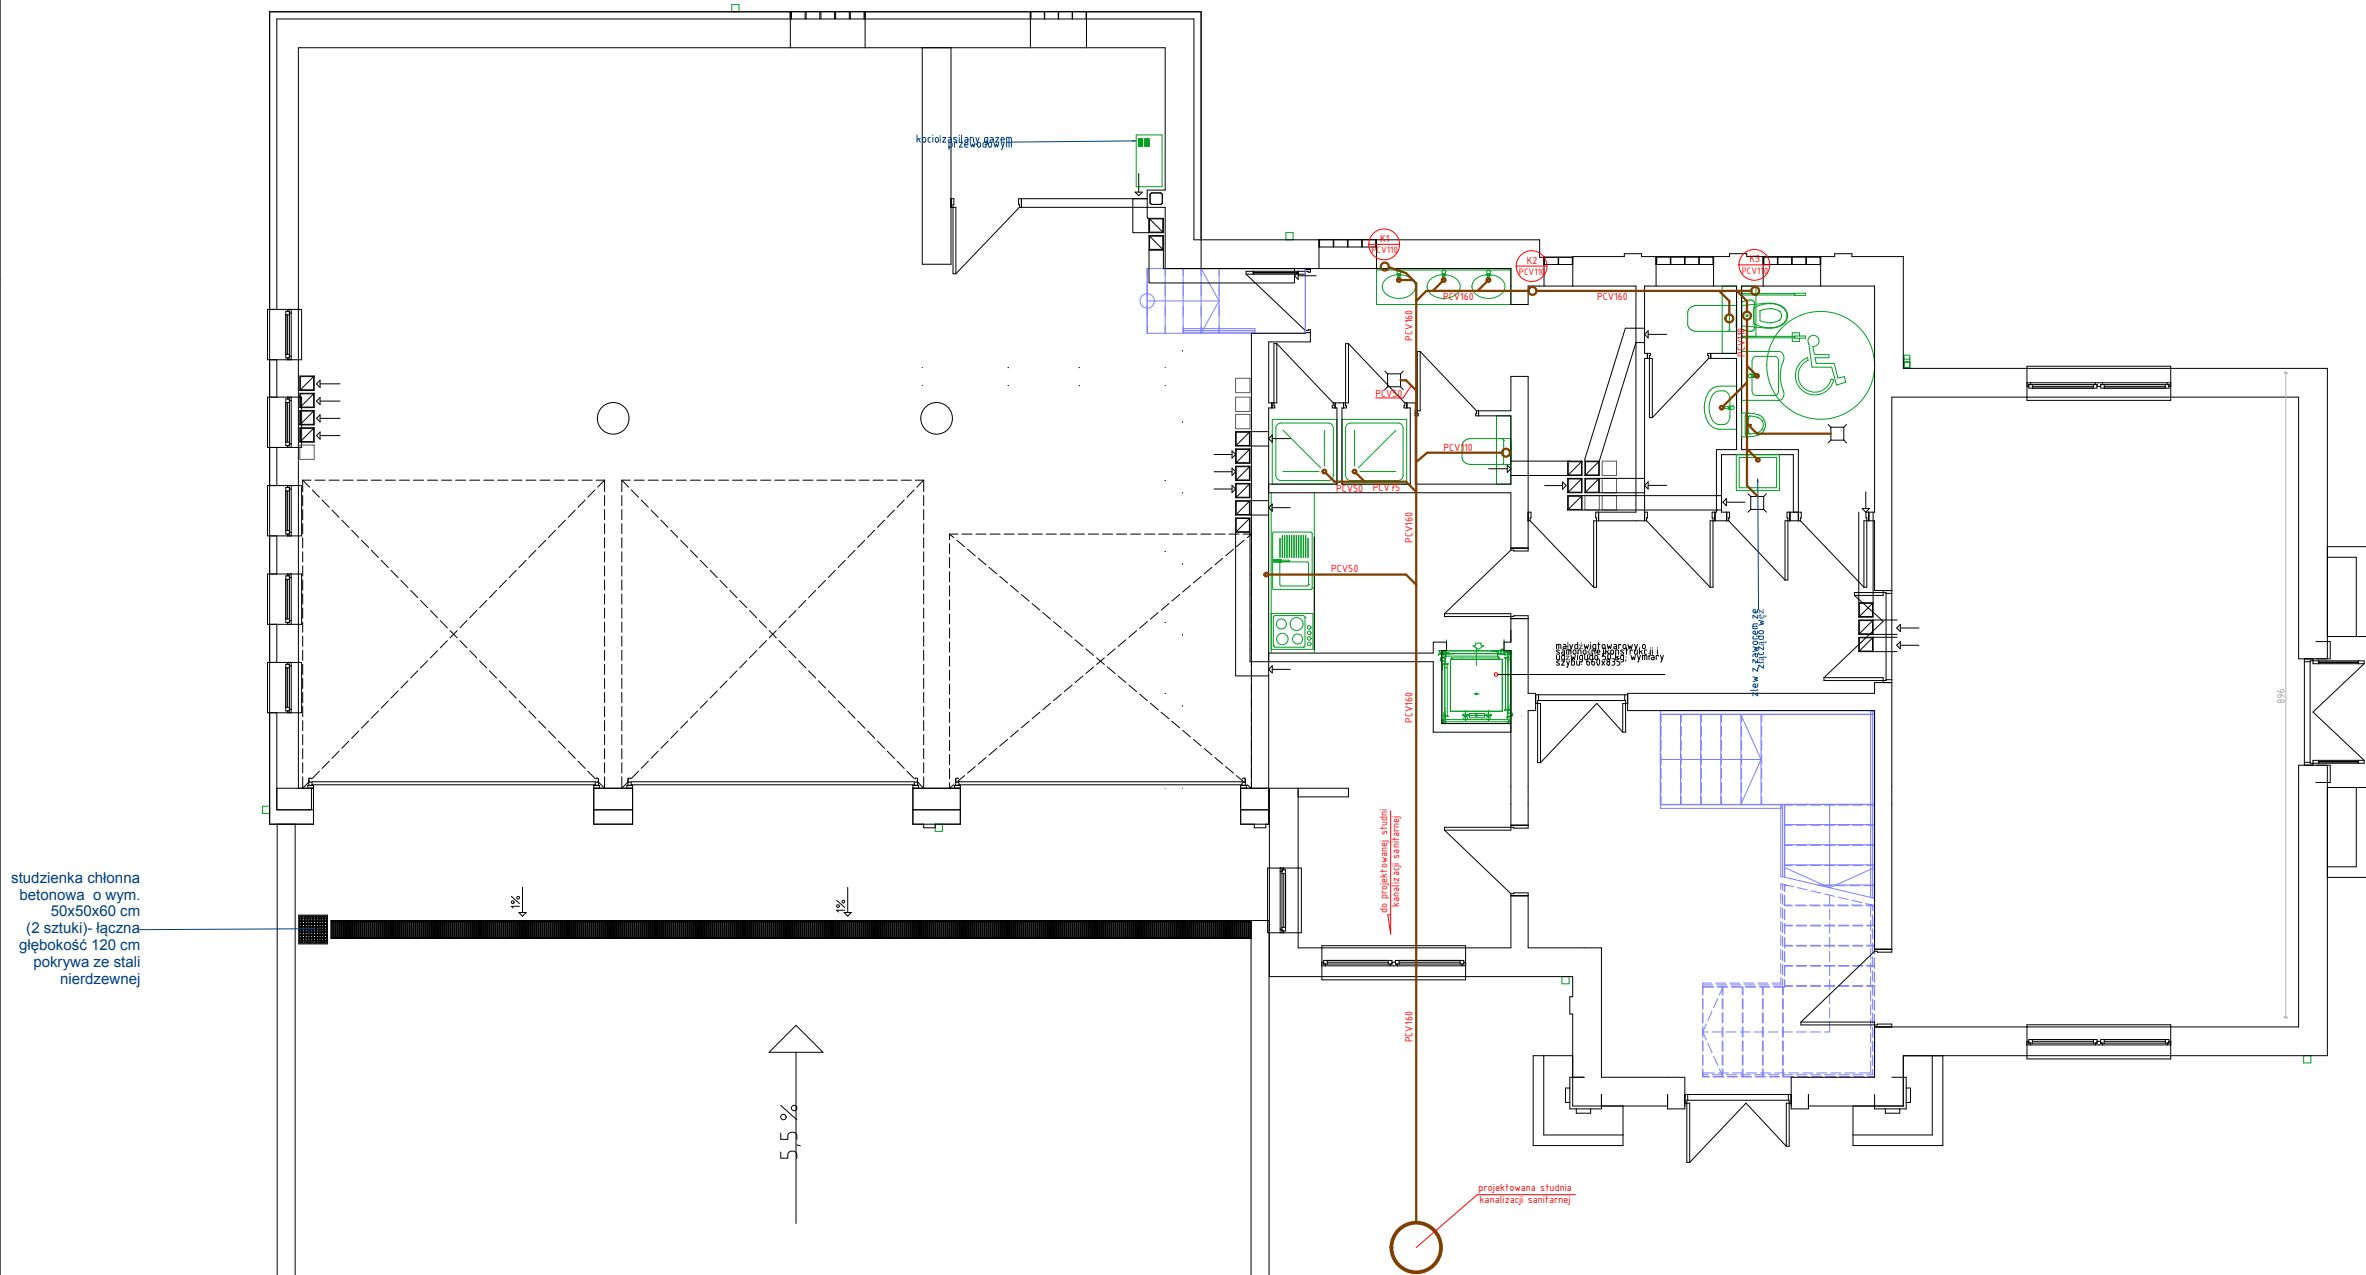

studzienka chłonna betonowa o wym. 50x50x60 cm (2 sztuki) - łączna głębokość 120 cm pokrywa ze stali nierdzewnej

kocioł gazowy

projektowana studnia kanalizacyjna sanitarna

Legenda:

- Przewód kanalizacyjny

K1

- Pion kanalizacyjny

Inwestor		Urząd Gminy w Jednorozcu ul. Odrodzenia 14 06-323 Jednorzec	
Inwestycja		Budowa Lokalnego Ośrodka Kultury Ludowej z wykorzystaniem budynku istniejącej remizy OSP w Jednorzcu	
Lokalizacja		Jednorzec, ul. Warszawska; Działka nr 1465	
Branża Projektowa		Pracownia Autorska Architektury-Lucjan Chojnowski 07-409 Odrobka, ul. Szczęśliwego 34, NIP 755-100-26-35 tel. (0-29) 64 24 001, kom. 603 050 597, e-mail: lucjan@architekt.pl	
projektant:	mgr inż. arch. Lucjan Chojnowski	projektant branży sanitarny:	mgr inż. Włodzisław Gawarkiewicz
uprawnienia:	68/93/Os w specjalności architektonicznej członek Mazowieckiej Okręgowej Izby Architektów MA-O-136	uprawnienia:	7/98/Os w specjalności instalacyjnej w zakresie sieci, instalacji i urządzeń wodociagowych i kanalizacyjnych i ciepłych, wentylacyjnych i gazowych
opracowanie:	mgr inż. Zdzisław Achnioński	opracowanie:	mgr inż. Zdzisław Achnioński
uprawnienia:	5/95/Os w specjalności instalacyjnej w zakresie sieci, instalacji i urządzeń wodociagowych i kanalizacyjnych i ciepłych, wentylacyjnych i gazowych	uprawnienia:	5/95/Os w specjalności instalacyjnej w zakresie sieci, instalacji i urządzeń wodociagowych i kanalizacyjnych i ciepłych, wentylacyjnych i gazowych
Nazwa Rysunku:		RZUT PARTERU - INSTALACJA KANALIZACYJNA	
Rysunek nr:		S-5	
branża:	Sanitarna	data projektu:	Projekt budowlany
data:	LUTY 2014	skala:	1:50
Uwagi: Niniejsza dokumentacja jest załącznikiem do projektu budowlanego i nie może być używana ani rozpowszechniana bez pisemnej zgody właściciela praw autorskich.			