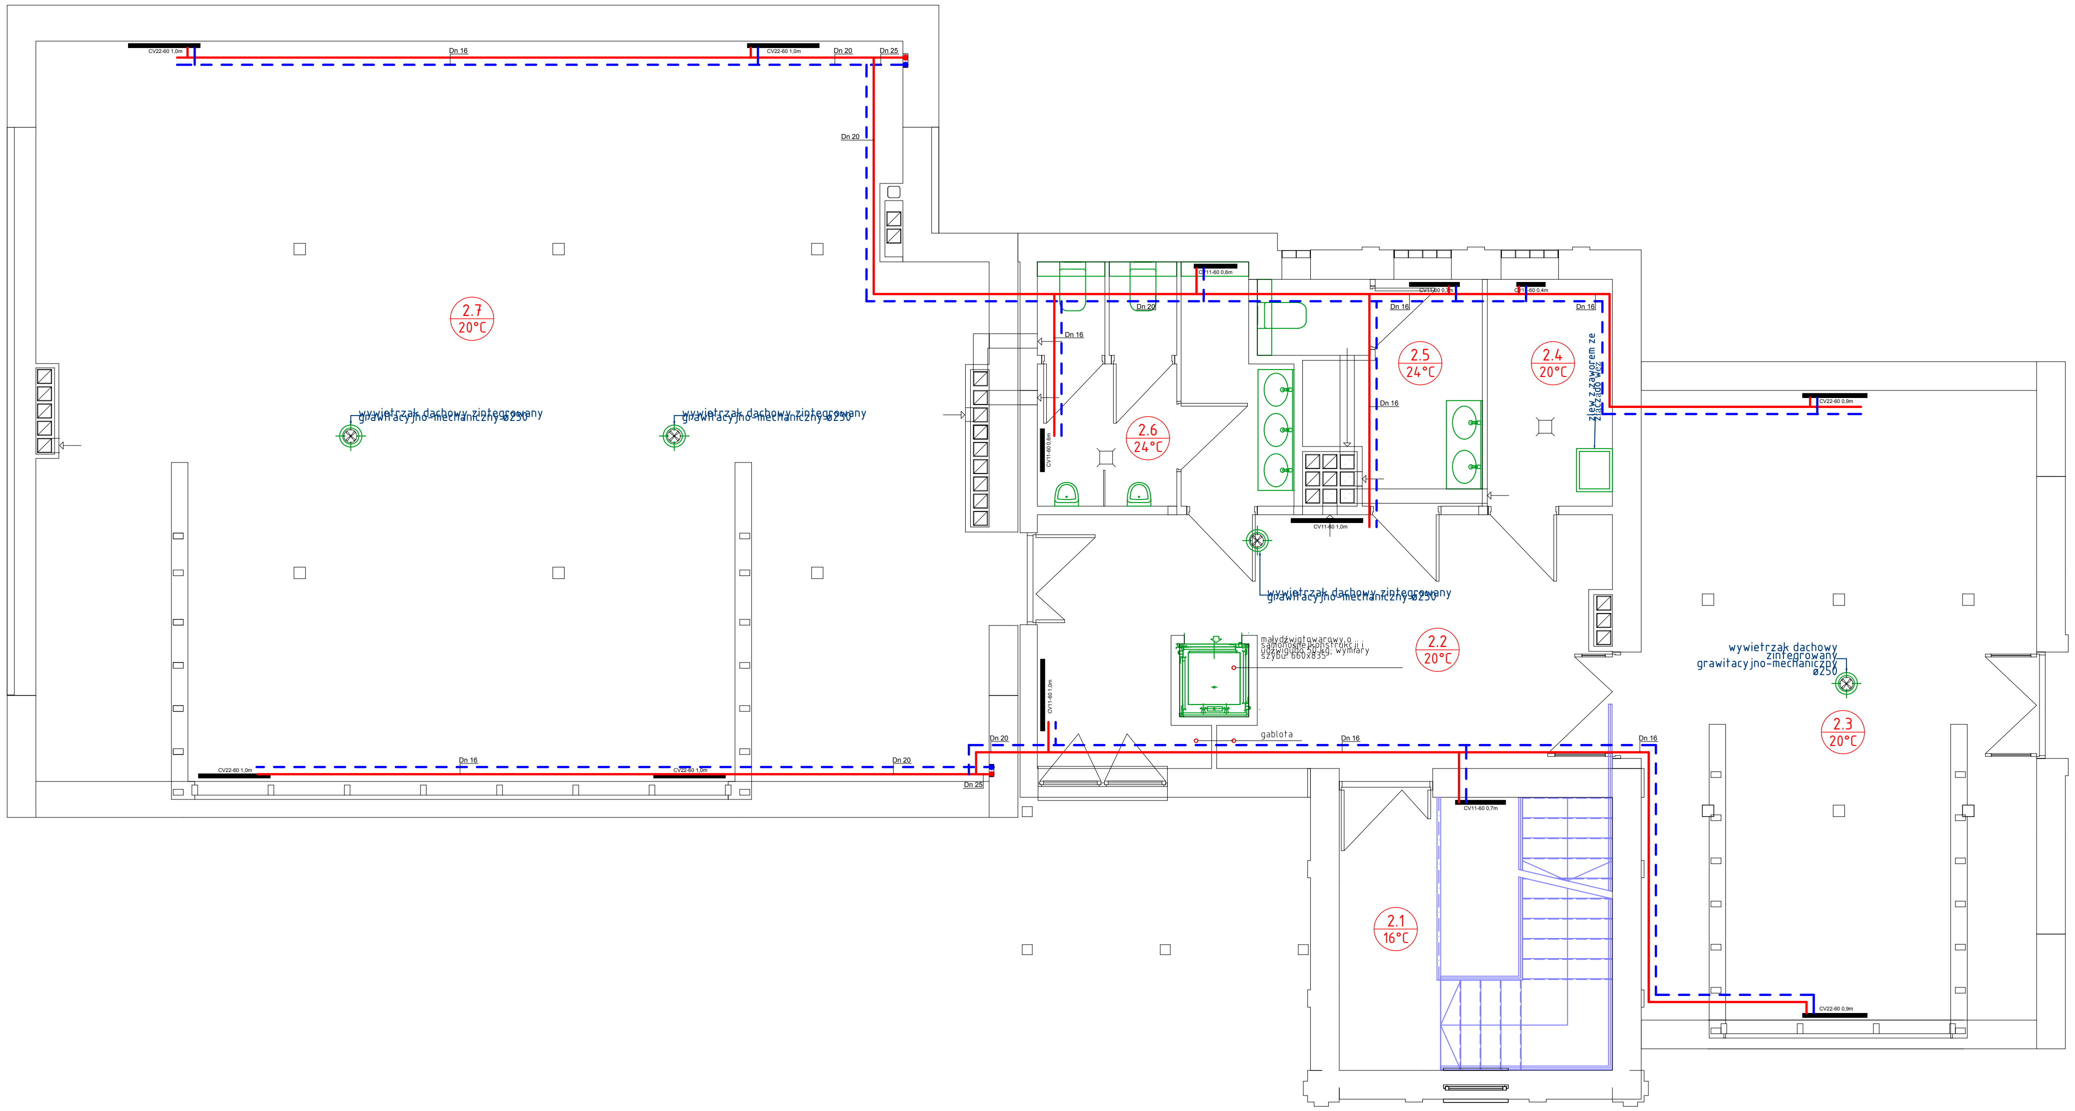
CV22-60 1,0m
Dn 16
CV22-60 1,0m
Dn 20
Dn 25
Dn 20
2.7
20°C
wywietrzak dachowy zintegrowany grawitacyjno-mechaniczny ø250
wywietrzak dachowy zintegrowany grawitacyjno-mechaniczny ø250
CV11-60 0,6m
Dn 20
Dn 16
CV11-60 0,6m
2.6
24°C
CV11-60 0,7m
CV11-60 0,4m
Dn 16
Dn 16
Dn 16
2.5
24°C
2.4
20°C
zlew z zaworem ze złączem do węż
CV22-60 0,9m
CV11-60 1,0m
wywietrzak dachowy zintegrowany grawitacyjno-mechaniczny ø250
mały dźwig towarowy o samonośnej konstrukcji i udźwigu do 50 kg; wymiary szybu: 660x835
2.2
20°C
CV11-60 1,0m
gablota
Dn 20
Dn 20
Dn 25
Dn 16
Dn 16
Dn 16
Dn 20
CV22-60 1,0m
CV22-60 1,0m
CV11-60 0,7m
2.1
16°C
wywietrzak dachowy zintegrowany grawitacyjno-mechaniczny ø250
2.3
20°C
Dn 16
CV22-60 0,9m

Legenda:

🟥	- Zasilanie C.O.
┅	- Powrót C.O.
CV11-60 0,5m ▬	- Grzejnik

Inwestor:
Urząd Gminy w Jednorożcu
ul. Odrodzenia 14
06-323 Jednorożec

Inwestycja:
Budowa Lokalnego Ośrodka Kultury Ludowej
z wykorzystaniem budynku istniejącej remizy
OSP w Jednorożcu

Lokalizacja:
Jednorożec, ul.Warszawska;
Działka nr 1465

Biuro Projektów:
Pracownia Autorska Architektury-Lucjan Chojnowski
07-409 Ostrołęka, ul.Skrzetuskiego 34, NIP 758-100-26-35
tel. (0-29) 64 24 001, kom. 603 050 597, e-mail: lucjan@architekci.pl

projektant:	projektant branży sanitarnej:	sprawdzający
mgr inż. arch. Lucjan Chojnowski Uprawnienia - 68/93/Os w specjalności architektonicznej; członek Mazowieckiej Okręgowej Izby Architektów MA-0136	mgr inż. Wojciech Gawarkiewicz Uprawnienia - 7/98/Os w specjalności instalacyjnej w zakresie sieci, instalacji i urządzeń wodociągowych i kanalizacyjnych, cieplnych, wentylacyjnych i gazowych	mgr inż. Zdzisław Achciński Uprawnienia - 5/96/Os w specjalności instalacyjnej w zakresie sieci, instalacji i urządzeń wodociągowych i kanalizacyjnych, cieplnych, wentylacyjnych i gazowych

Nazwa Rysunku:	Rysunek nr:
RZUT PIĘTRA - INSTALACJA C.O.	S-2

Branża	Faza projektu	Data	Skala
Sanitarna	Projekt budowlany	LUTY 2014	1:50

Uwagi: Niniejsza dokumentacja ani żadna jej część nie może być powielana ani rozpowszechniania za pomoca urządzeń elektronicznych, kopiujących, nagrywających i innych bez pisemnej zgody właściciela praw autorskich.