


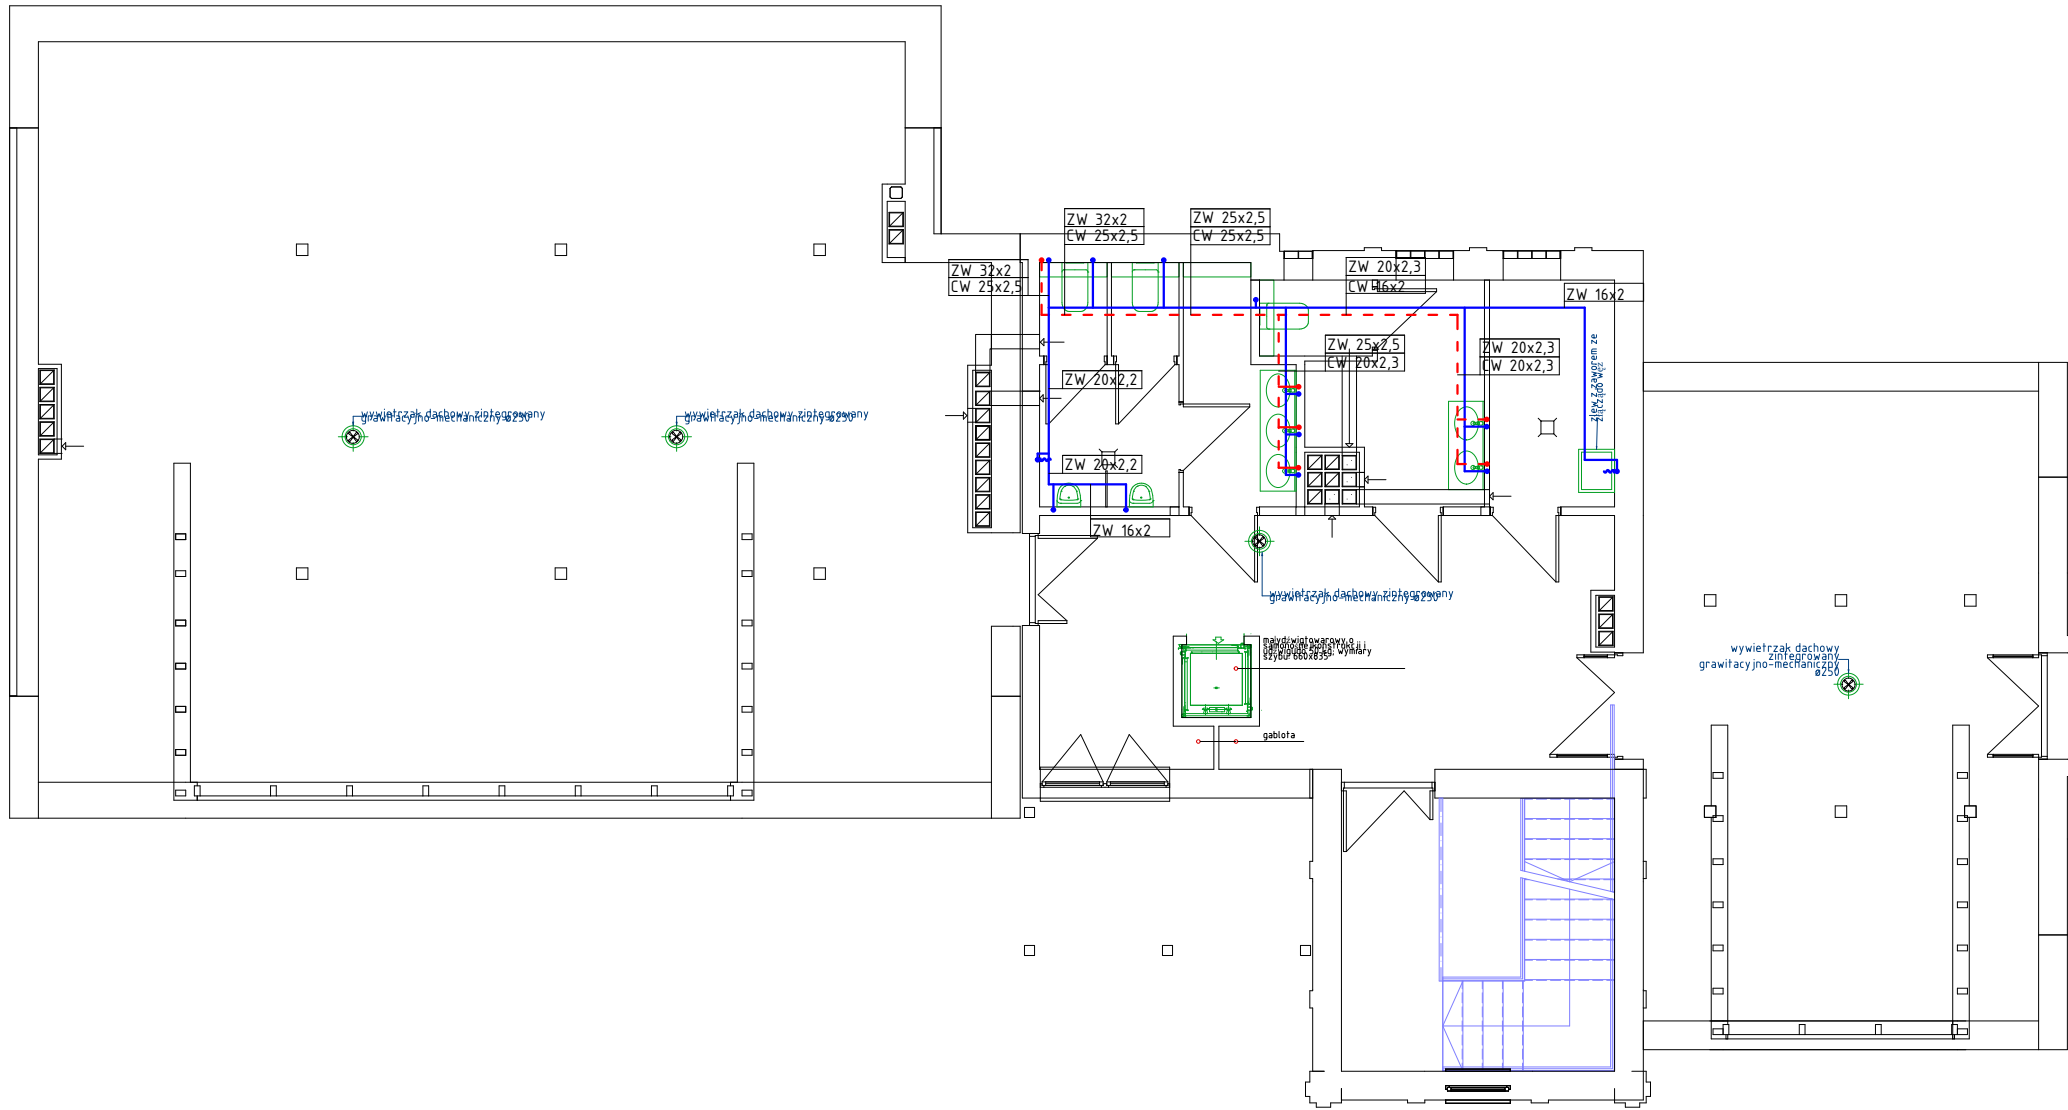

Legenda:

--- - Woda ciepła

--- - Woda zimna

Inwestor		Urząd Gminy w Jednorzecz ul. Odrodzenia 14 06-323 Jednorzec	
Inwestycja		Budowa Lokalnego Ośrodka Kultury Ludowej z wykorzystaniem budynku istniejącej remizy OSP w Jednorzecz	
Lokalizacja		Jednorzec, ul. Warszawska; Działka nr 1465	
Burmistrz		Pracownia Autorska Architektury—Lucjan Chojnowski 07-409 Odrodzenia, ul. Skrzetuskiego 34, NIP 755-100-26-35 tel. (0-29) 64 24 001, kom. 603 050 597, e-mail: lucjan@architekt.pl	
projektant: mgr inż. arch. Lucjan Chojnowski	projektant branży sanitarny: mgr inż. Włodzisław Gawarkiewicz	sprawdzający: mgr inż. Zdzisław Achnowski	
Uprawnienia - 68/93/Os w specjalności architektonicznej członek Mazowieckiej Okręgowej Izby Architektów MIA O 136	Uprawnienia - 7158/Os w specjalności instalacyjnej w zakresie sieci, instalacji i urządzeń wodociągowych i kanalizacyjnych i ciepłotnych, wentylacyjnych i gazowych	Uprawnienia - 5/95/Os w specjalności instalacyjnej w zakresie sieci, instalacji i urządzeń wodociągowych i kanalizacyjnych i ciepłotnych, wentylacyjnych i gazowych	
Nazwa rysunku:		RZUT PIĘTRA - INSTALACJA C.W.U.	
Rysunek nr:		S-4	
tema:	Sanitarna	Data projektu:	Projekt budowlany
Data:		LUTY 2014	
Skala:		1:50	
Uwaga: Niniejsza dokumentacja jest własnością intelektualną i nie może być kopiowana ani rozpowszechniana bez pisemnej zgody właściciela praw autorskich.			