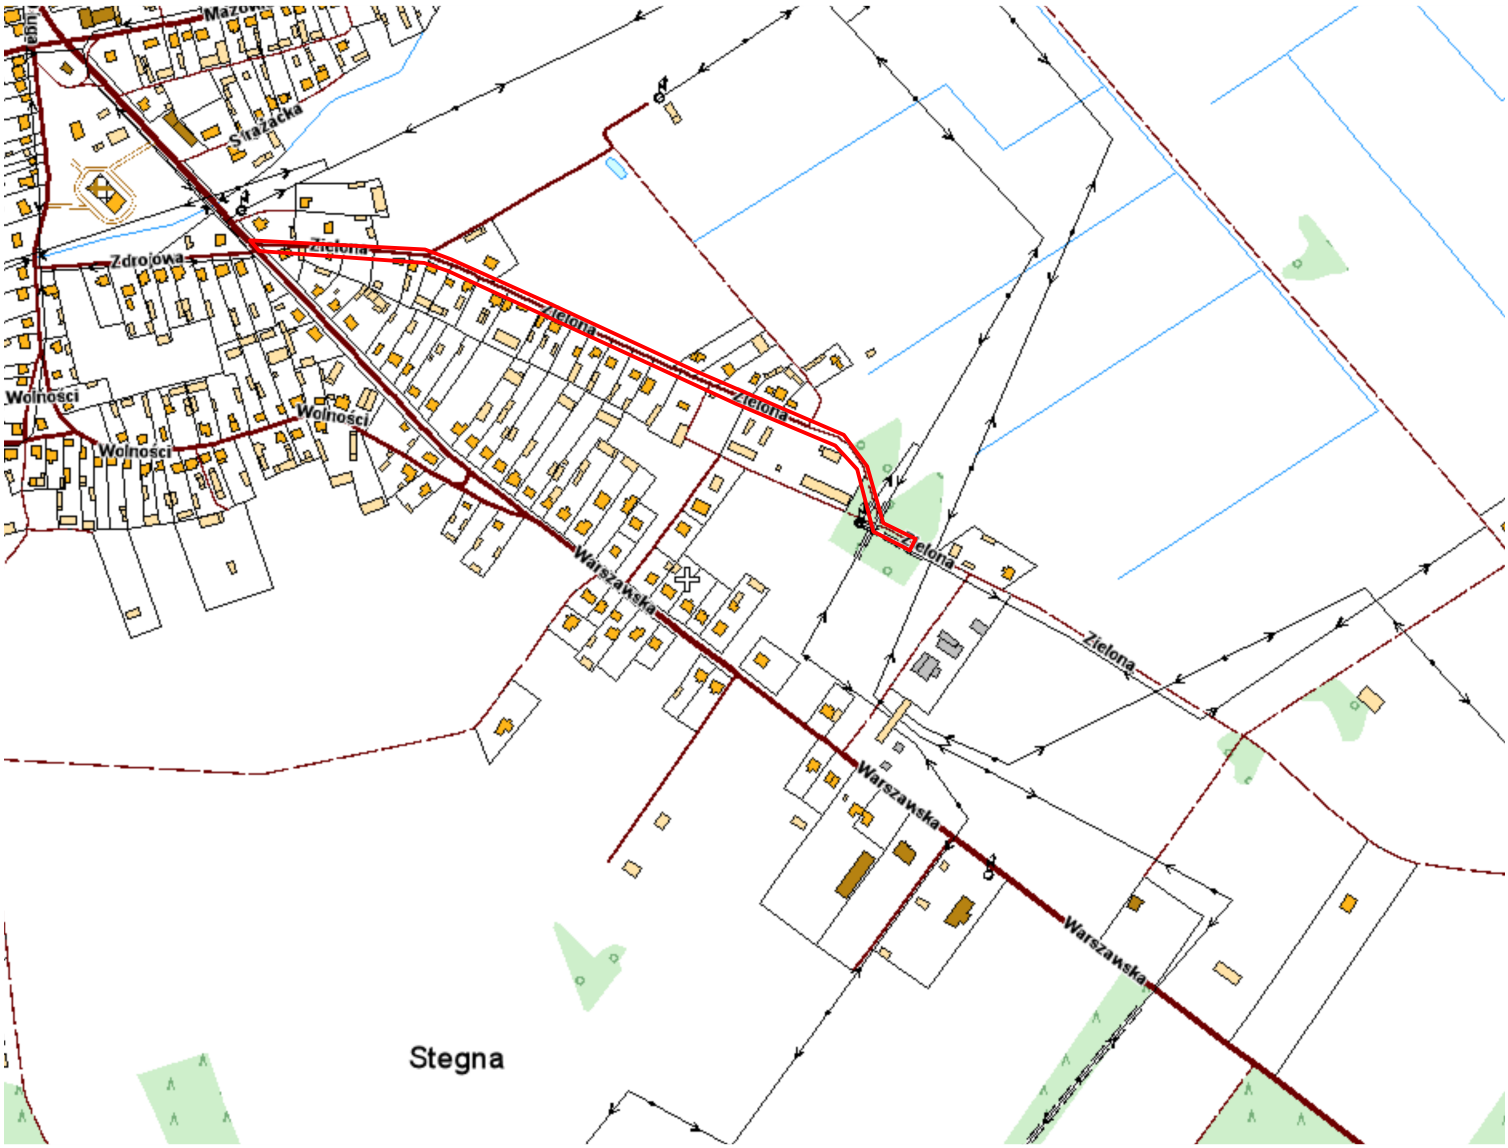

lokalizacja inwestycji

Przedsiębiorstwo Projektowo - Wykonawcze
"DRO - KOM" Paweł Zienkiewicz
Al. Jana Pawła II 130/39
07 - 410 Ostrołęka
NIP: 7581030525
REGON: 141385692
tel.: 660664669
e-mail: ppwdrokom@wp.pl

Inwestor:	**GMINA JEDNOROŻEC, UL. ODRODZENIA 14, 06-323 JEDNOROŻEC**		**Nr rys:** **1.**
Temat:	PRZEBUDOWA DROGI GMINNEJ - ULICY **ZIELONEJ** W GMINIE JEDNOROŻEC.		
Nazwa rys:	**PLAN ORIENTACYJNY**		
Zespół autorski:	**Imię i nazwisko**	**nr upr.**	**podpis**
projektant:	mgr inż. Paweł Zienkiewicz	*MAZ/0413/PWOD/10*	
Ostrołęka, wrzesień 2012		**skala:** b/s.	