




Szczegół "A"

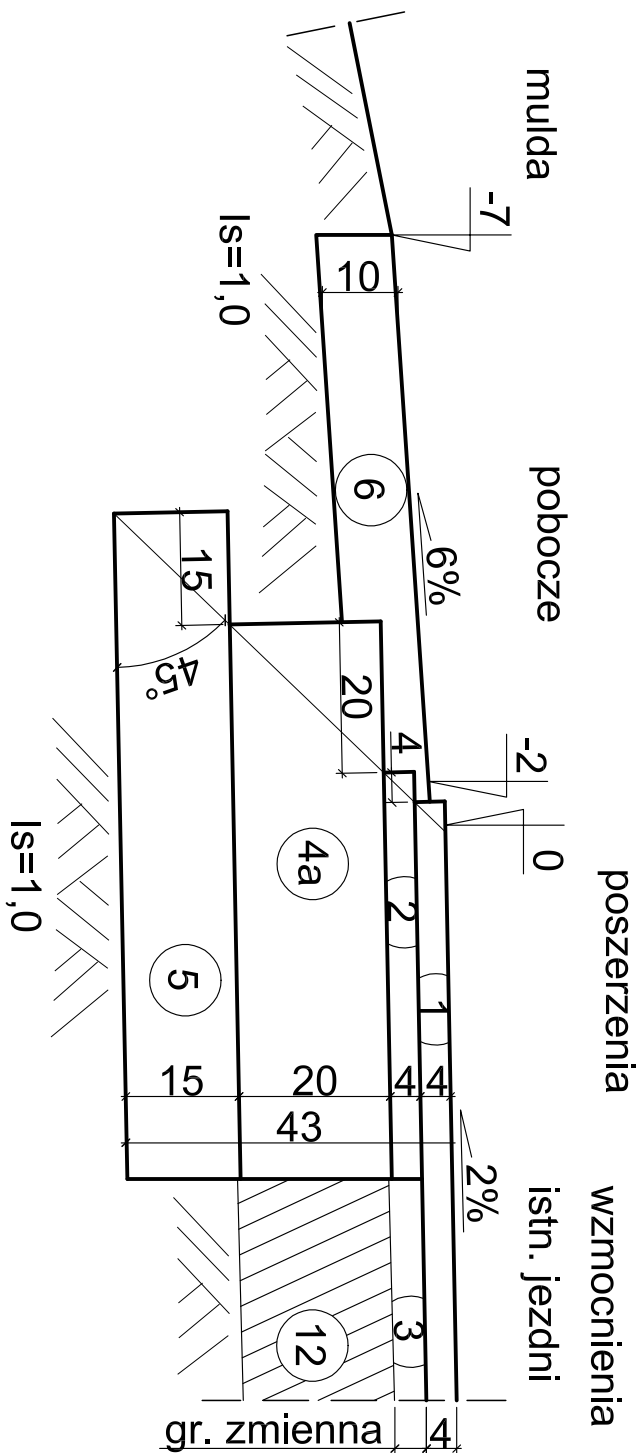

Szczegół "B"

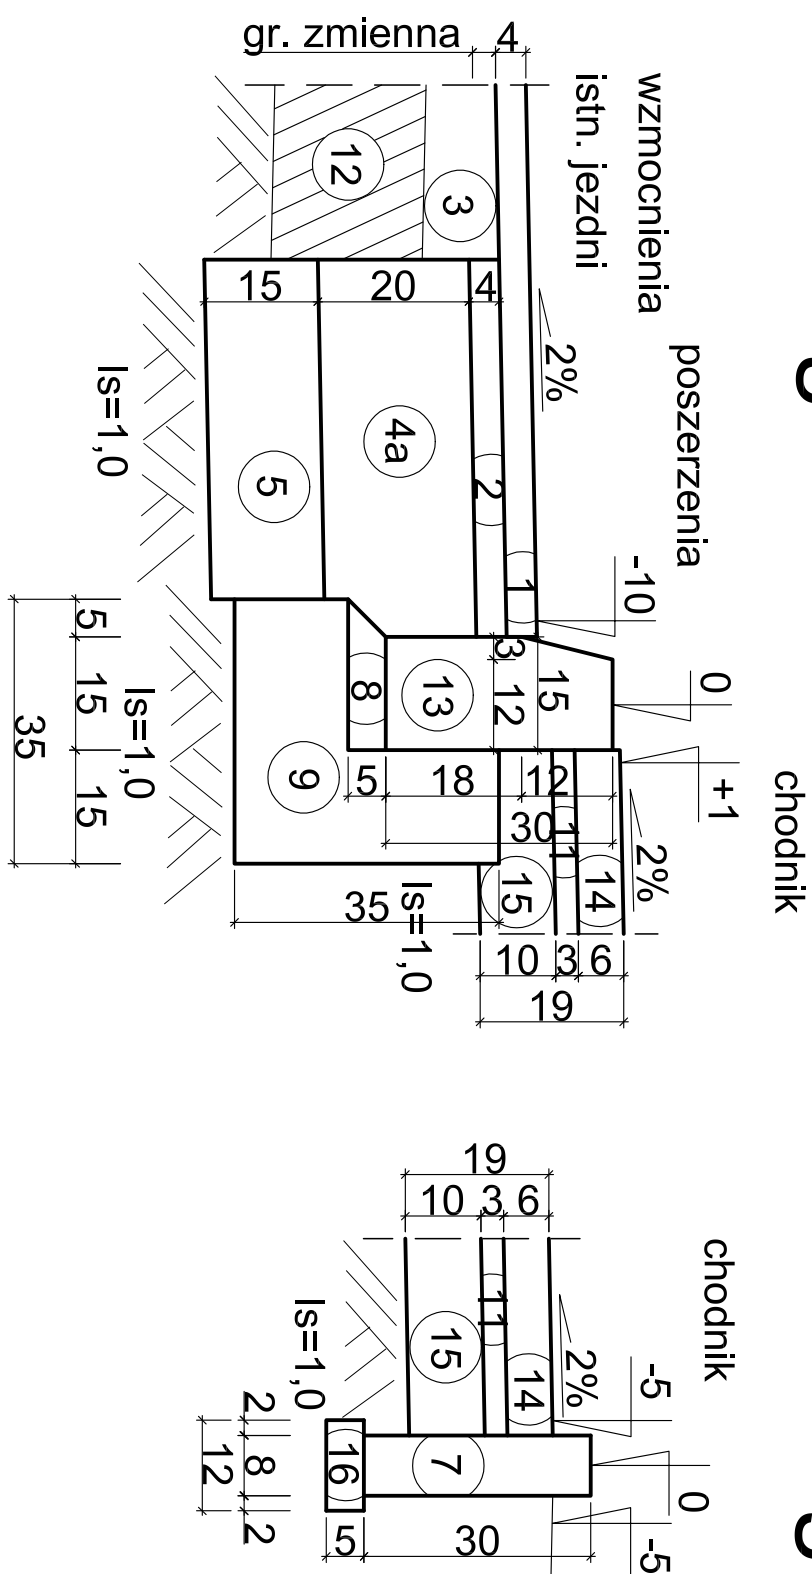

Szczegół "C"

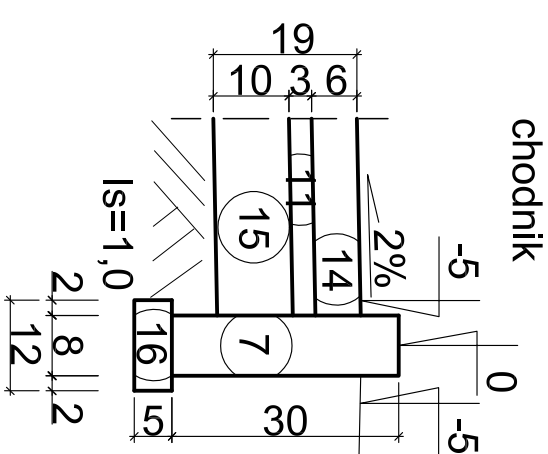




LEGENDA:

- 1). warstwa szderalna z AC11, asfalt D50/70, grub. 4cm
- 2). warstwa wiążąca z AC16, asfalt D50/70, grub. 4cm
- 3). warstwa wyrownawcza z AC11, asfalt D50/70, grub. zmienna
- 4a). podbudowa z kruszywa łamanego 0/31,5 stabilizowanego mechanicznie o $I_s=1,0$, grub. 20cm (dopuszcza się tylko kruszywo uzyskane z przekruszenia skały tlejącej)
- 4b). podbudowa z kruszywa łamanego 0/31,5 stabilizowanego mechanicznie o $I_s=1,0$, grub. 15cm (dopuszcza się tylko kruszywo uzyskane z przekruszenia skały tlejącej)
- 5). podbudowa pomocnicza z kruszywa naturalnego 0/31,5 stabilizowanego mechanicznie o $I_s=1,0$, grub. 15cm
- 6). warstwa kruszywa naturalnego 0/31,5 stabilizowanego mechanicznie, grub. 10cm
- 7). odcieże betonowe o wym. 8x30cm
- 8). podsypka cementowo - płaskowa 1:4, grub. 5cm
- 9). ława betonowa z betonu cementowego B-20
- 10). betonowa kostka brukowa, grub. 8cm (kolor)
- 11). podsypka cementowo - płaskowa 1:4, grub. 3cm
- 12). istniejąca konstrukcja
- 13). krawężnik betonowy o wym. 15x30cm
- 14). betonowa kostka brukowa, grub. 6cm (kolor)
- 15). podbudowa z kruszywa naturalnego 0/31,5 stabilizowanego mechanicznie o $I_s=0,97$, grub. 10cm
- 16). podsypka płaskowa, grub. 5cm

Szczegół "D"

Szczegół "E"

Szczegół "F"

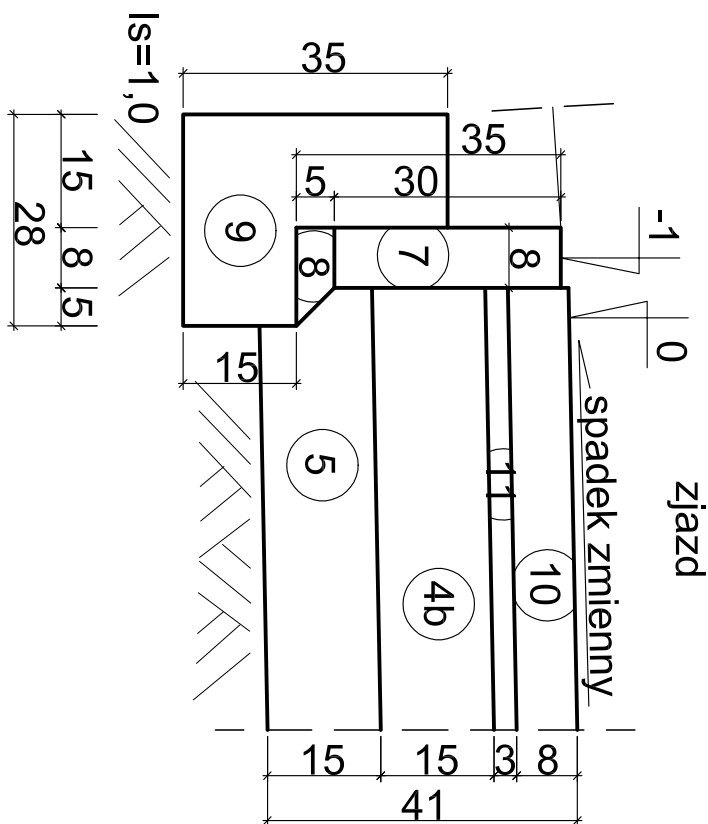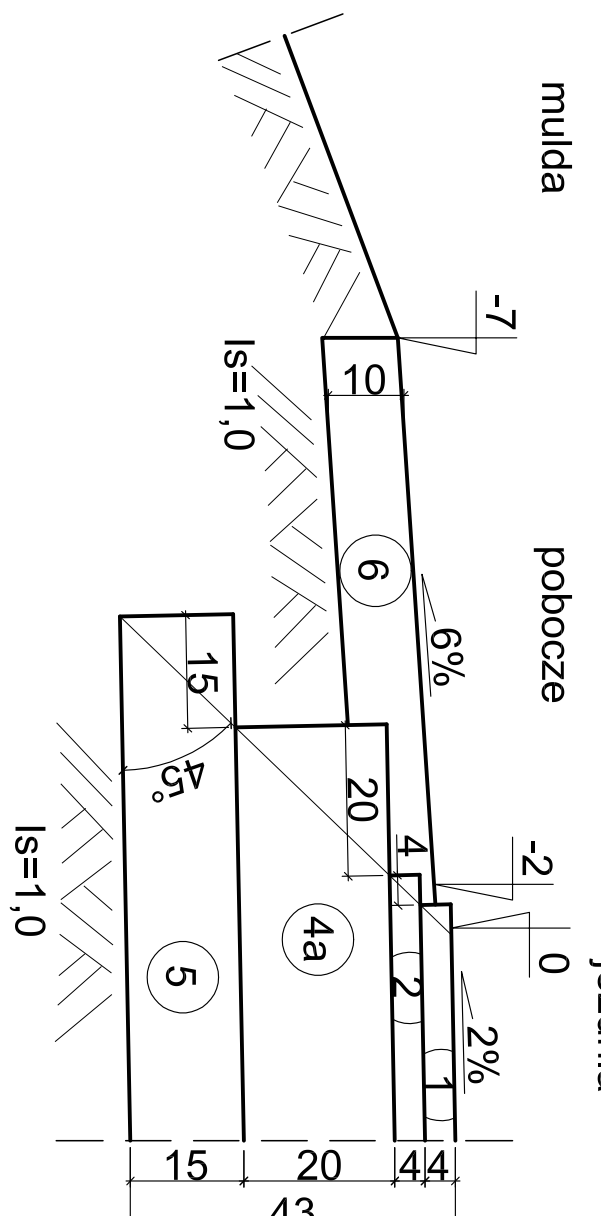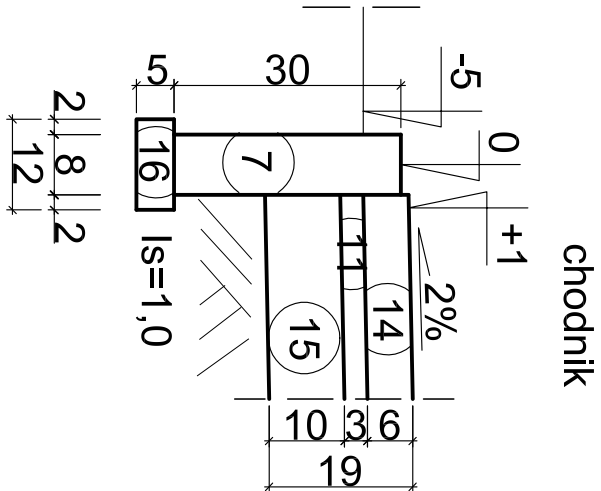

		Przedsiębiorstwo Projektowo - Wykonawcze ul. Żelazna 14, 07-410 Ostrołęka NIP: 7581035825 REGON: 141838602 e-mail: projektowa@wp.pl	
INWESTOR:		GMINA JEDNORÓŻEC, UL. ODRÓDZENIA 14.	
Temat:		PRZEBUDOWA DRÓGI GMINNEJ - ULICY ŻELONEJ W M.S.C. JEDNORÓŻEC	
Nazwa rys:		SZCZEGÓŁY KONSTRUKCYJNE	
Zespół autorski:		Imię i nazwisko	
Projektant:		mjr inż. Paweł Zienkiewicz	
		nr upr.	
		podpis	
		skala: 1:10	