


Plan zagospodarowania terenu

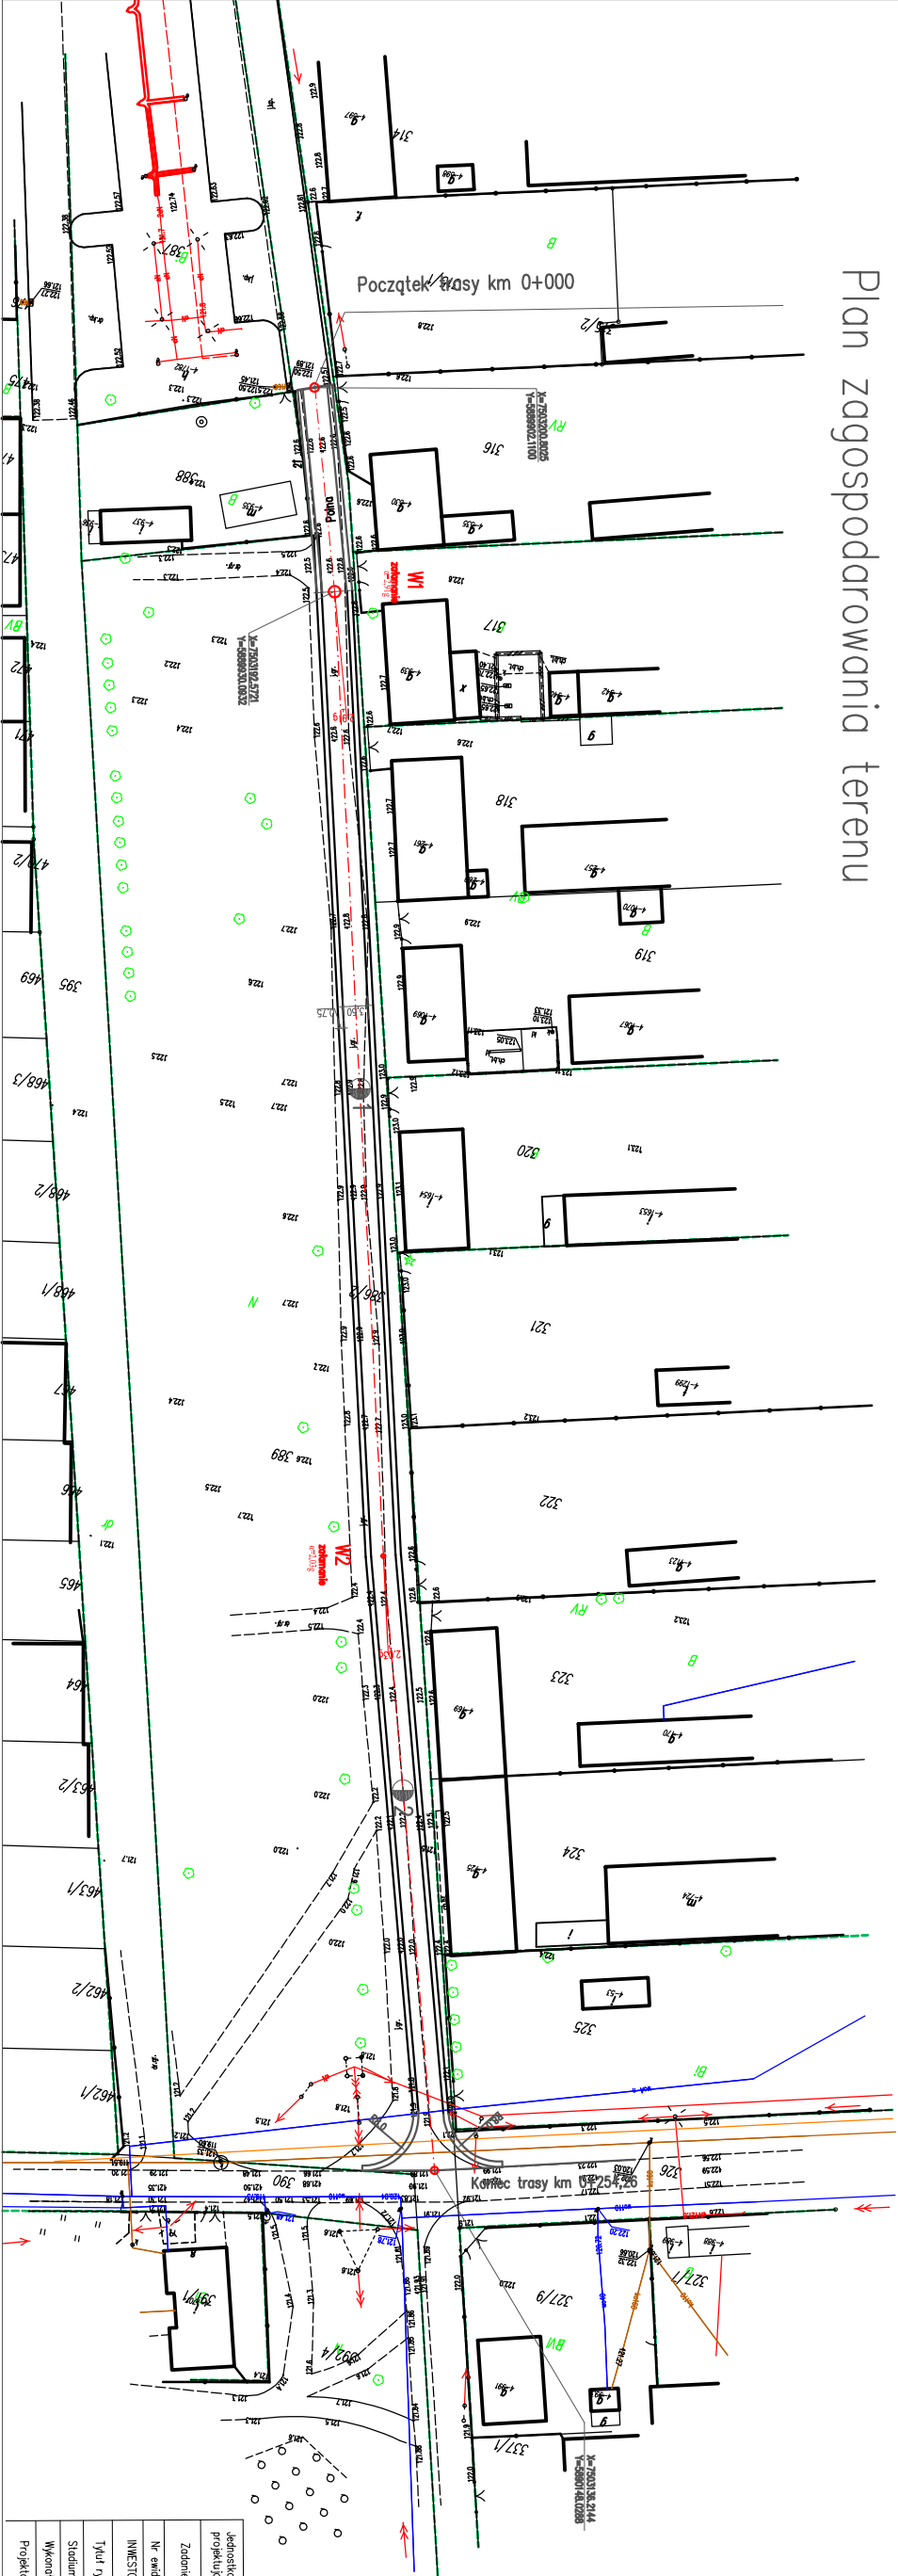

LEGENDA:

- oś trasy
- hektometry
- współrzędne punktów głównych trasy (możny sprawdzić ewentualną zmianę X, Y)
- oznaczenie punktów głównych trasy
- oznaczenie kąta zwrotu trasy

Informacja projektująca:	
Zadanie:	Przebudowa drogi gminnej- ulica Pono w m. Jednorzec
Nr ewid. dz.:	Nr ewid. dz.: 356/2
INWESTOR:	GMINA JEDNORZEC, ul.Obroźnica 14, 06-323 Jednorzec
Tytuł rys.:	Plan zagospodarowania terenu
Stadium:	Projekt Budowlany
Wykon:	Biuro: Drogowa
Projektant:	Imię i nazwisko: _____