


PRZEMIANOWY CHAŁAKTERYSTYCZNY KM 0+000 DO 0+254,26

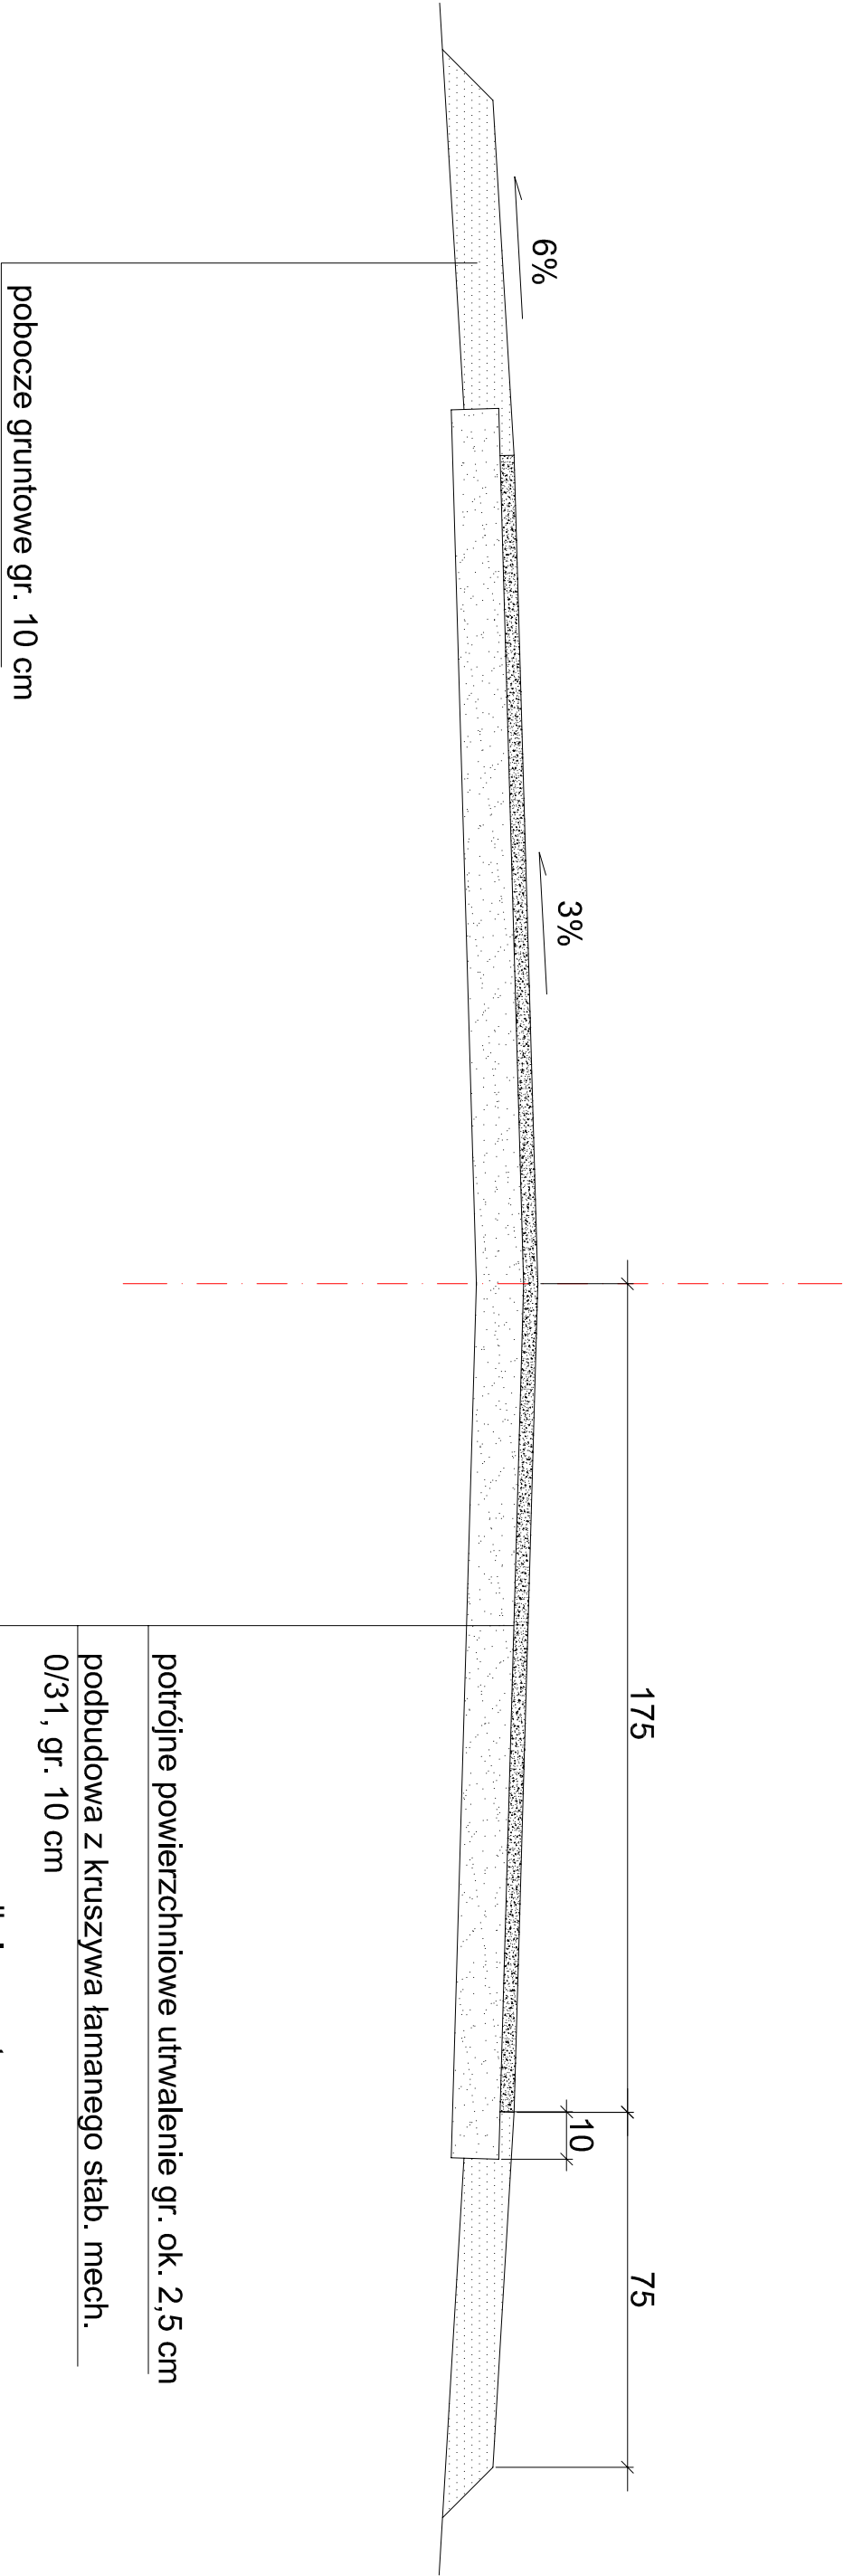

potrójne powierzchniowe utwardzenie gr. ok. 2,5 cm

podbudowa z kruszywa łamanego słab. mech.

0/31, gr. 10 cm

zagęszczone podłoże gruntowe

Jednostka projektująca:			
Zadanie:	Przebudowa dróg gminnych - ulica Polna w m. Jednoróżec		
Nr ewid. dz.:	Nr ewid. dz.: 386/2		
INWESTOR:	GMINA JEDNOROŻEC, ul.Odrodzenia 14, 06-323 Jednoróżec		
Tytuł rys.:	Przekrój charakterystyczny.		
Stadium:	Projekt budowlany	Branża: Drogową	Rysunek nr:
Wykonat:		Data: lipiec 2016r	Podpis:
Projektant:		Data: lipiec 2016r	Podpis: