


PRZEKRÓJ CHARAKTERYSTYCZNY NA PROSTEJ

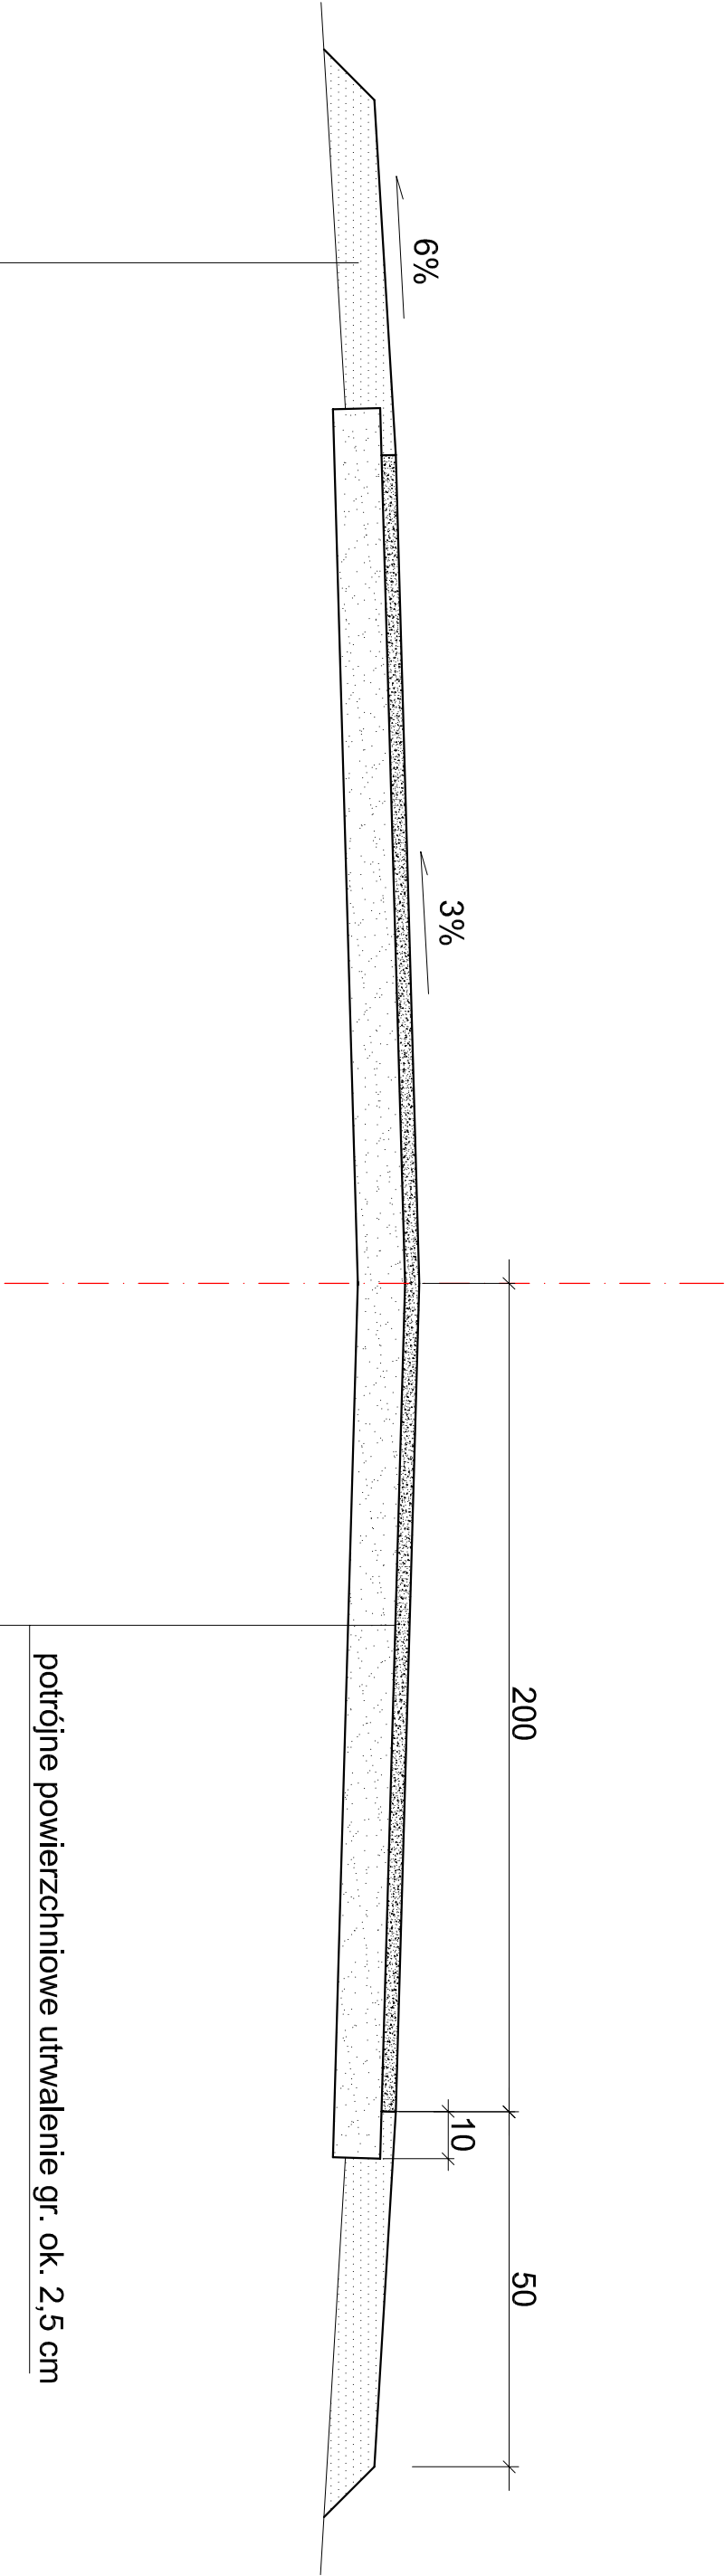

pobocze z kruszywa
naturalnego gr. 12 cm

potrójne powierzchniowe utwardzenie gr. ok. 2,5 cm
podbudowa z kruszywa łamanego stab. mech.
0/31, gr. 10 cm
zagęszczone podłoże gruntowe

Jednostka projektująca:			
Zadanie:	Przebudowa dróg gminnych polegająca na powierzchniowym potrójnym utwardzeniu emulsją asfaltową w m. Ulatowo-Pogorzel.		
Obręb:	Ulatowo-Pogorzel	Nr ewid. dz.: 254; 513	
INWESTOR:	WÓJT GMINY JEDNOROŻEC, ul.Odrodzenia 14, 06-323 Jednorożec		
Tytuł rys.:	Przekrój charakterystyczny		
Stadium:	Projekt budowlany	Branża: Drogowa	Rysunek nr:
Wykonat:		Data: maj 2018r Podpis:	Skala: 1:500
Projektant:		Data: maj 2018r Podpis:	