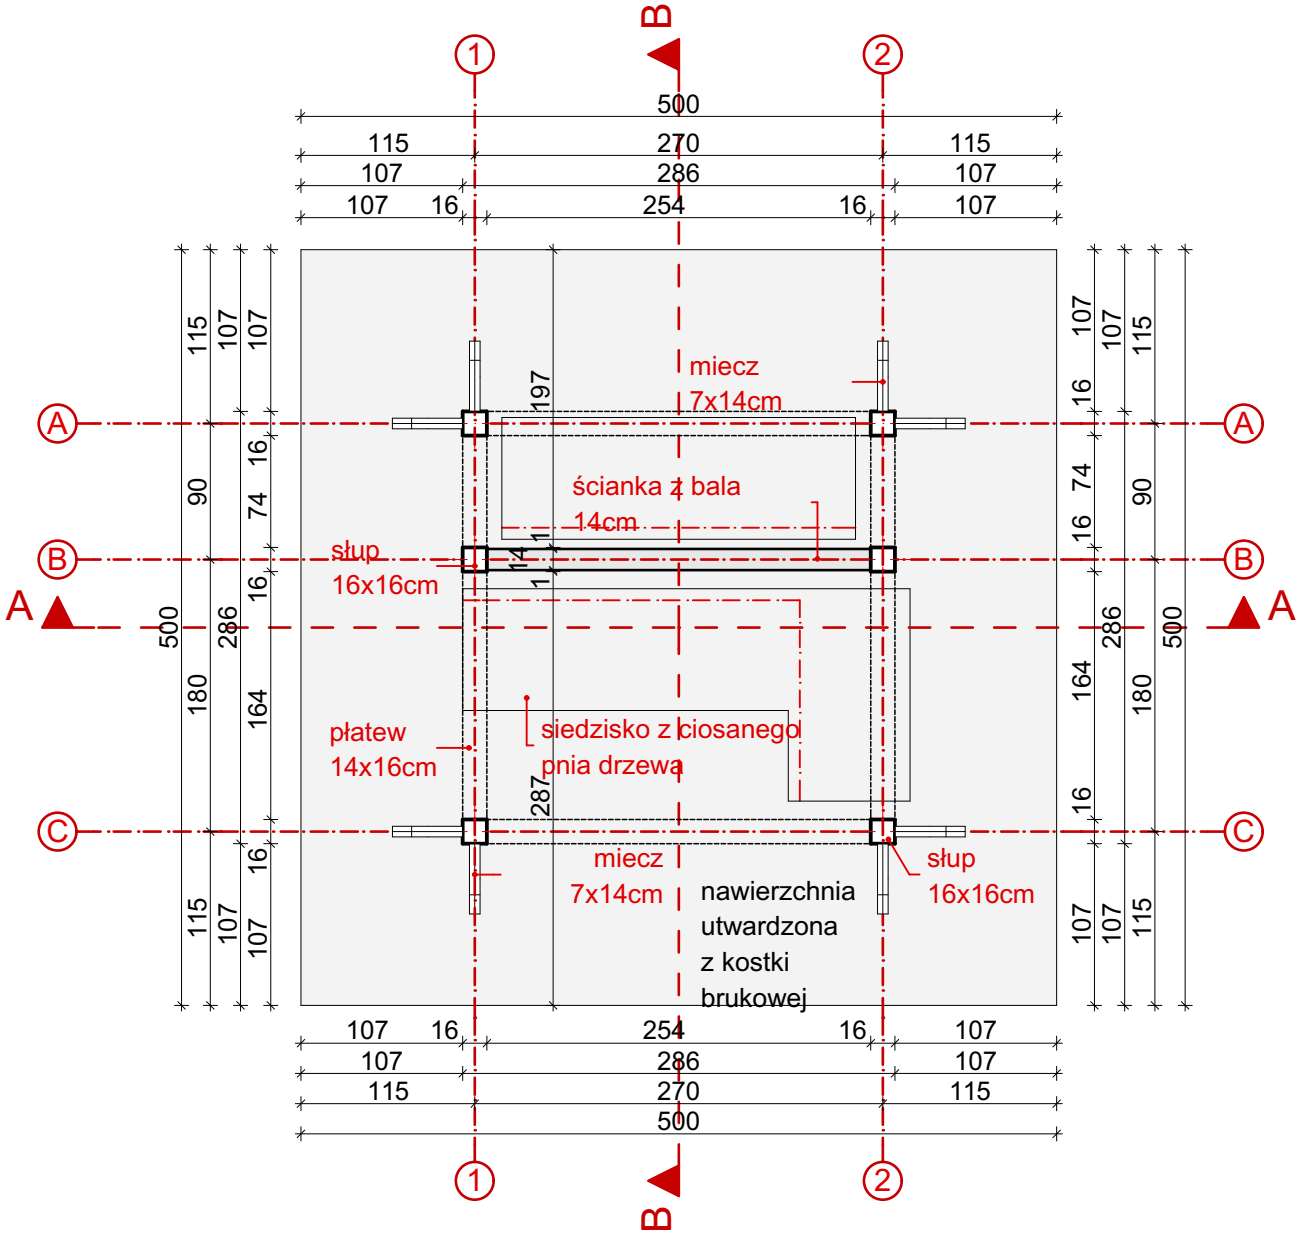

2017-03-03

stadium i branża:
PROJEKT BUDOWLANY BRANŻY ARCHITEKTONICZNEJ

inwestor:
Gmina Jednorożec
ul. Odrodzenia 14
06 - 323 Jednorożec

adres inwestycji:
JEDNOROŻEC, UL.ODRODZENIA, DZIAŁKI NR 1143/3, 1142/1, 2406, 1141/1, 1141/8, 1141/2.

temat projektu:
"ZACHODNIA BRAMA KURPIOWSZCZYZNY" - ZAGOSPODAROWANIE PUNKTU INFORMACYJNEGO I WYPOCZYNKOWEGO W JEDNOROŻCU WRAZ Z OŚWIETLENIEM PASAŻU PIESZEGO WZDŁUŻ UL. ODRODZENIA.

tytuł rysunku:
WIATA WYPOCZYNKOWA-RZUT PRZYZIEMIA

Nr rys. A-01
skala
1:50

projektant:
mgr inż. arch. Lucjan Chojnowski
Uprawnienia - 68/93/Os
w specjalności architektonicznej;
członek Mazowieckiej Okręgowej Izby Architektów MA-0136

sprawdzający:
mgr inż. arch. Dorota Długołęcka
Uprawnienia - MA-005/15
w specjalności architektonicznej;
członek Mazowieckiej Okręgowej Izby Architektów MA-2726

współpraca:

Pracownia Autorska Architektury-Lucjan Chojnowski, 07-409 Ostrołęka, ul.Skrzetuskiego 34...tel. (0-29) 64 24 001, kom. 603 050 597, e-mail: arch.lucjan.chojnowski@gmail.com, NIP 758-100-26-35