


Zestawienie pomieszczeń	
Nazwa	Powierzchnia

002 Przyziemie

Garaż	22,79 m ²
Sala	91,52 m ²
Wiatrołap	8,11 m ²
Zaplecze	27,96 m ²
Łazienka	8,80 m ²
Suma ogólna:: 5	159,17 m ²

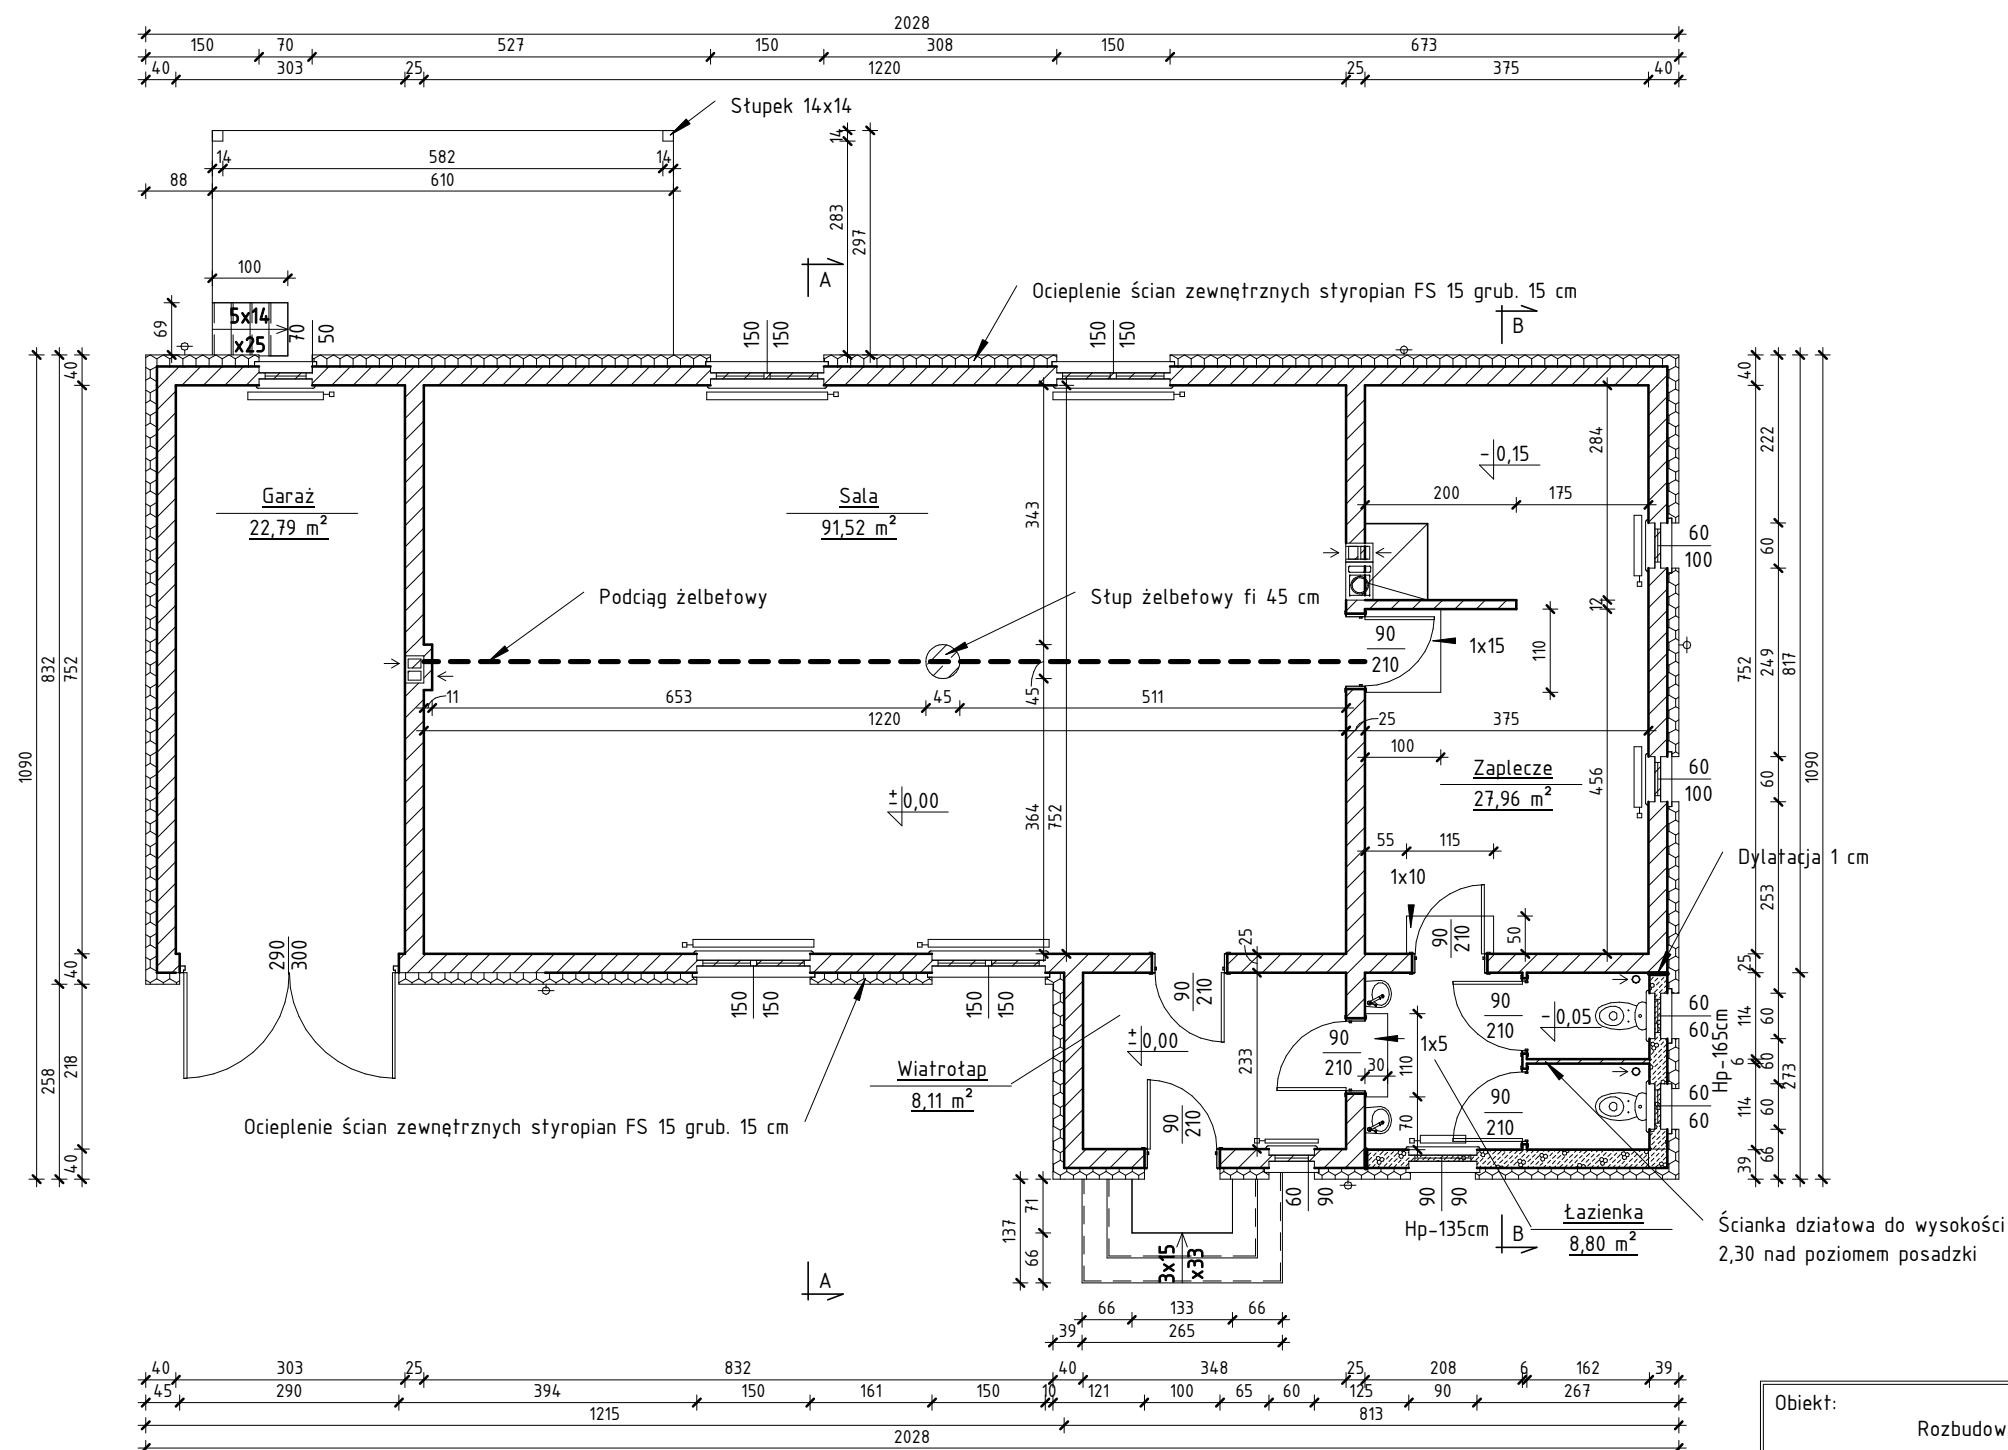

Obiekt: Rozbudowa budynku remizy OSP wraz z termomodernizacją			
Adres:	nr działki: 31/2, obręb: 0001 Budy Przysieki Rządowe Jedn. Ewid. 142204_2 Jednoróżec		Skala: 1:100
Rysunek:	Rzut przyziemia	Rys. nr 8	Data: 01.2018r.
Projektował:			