


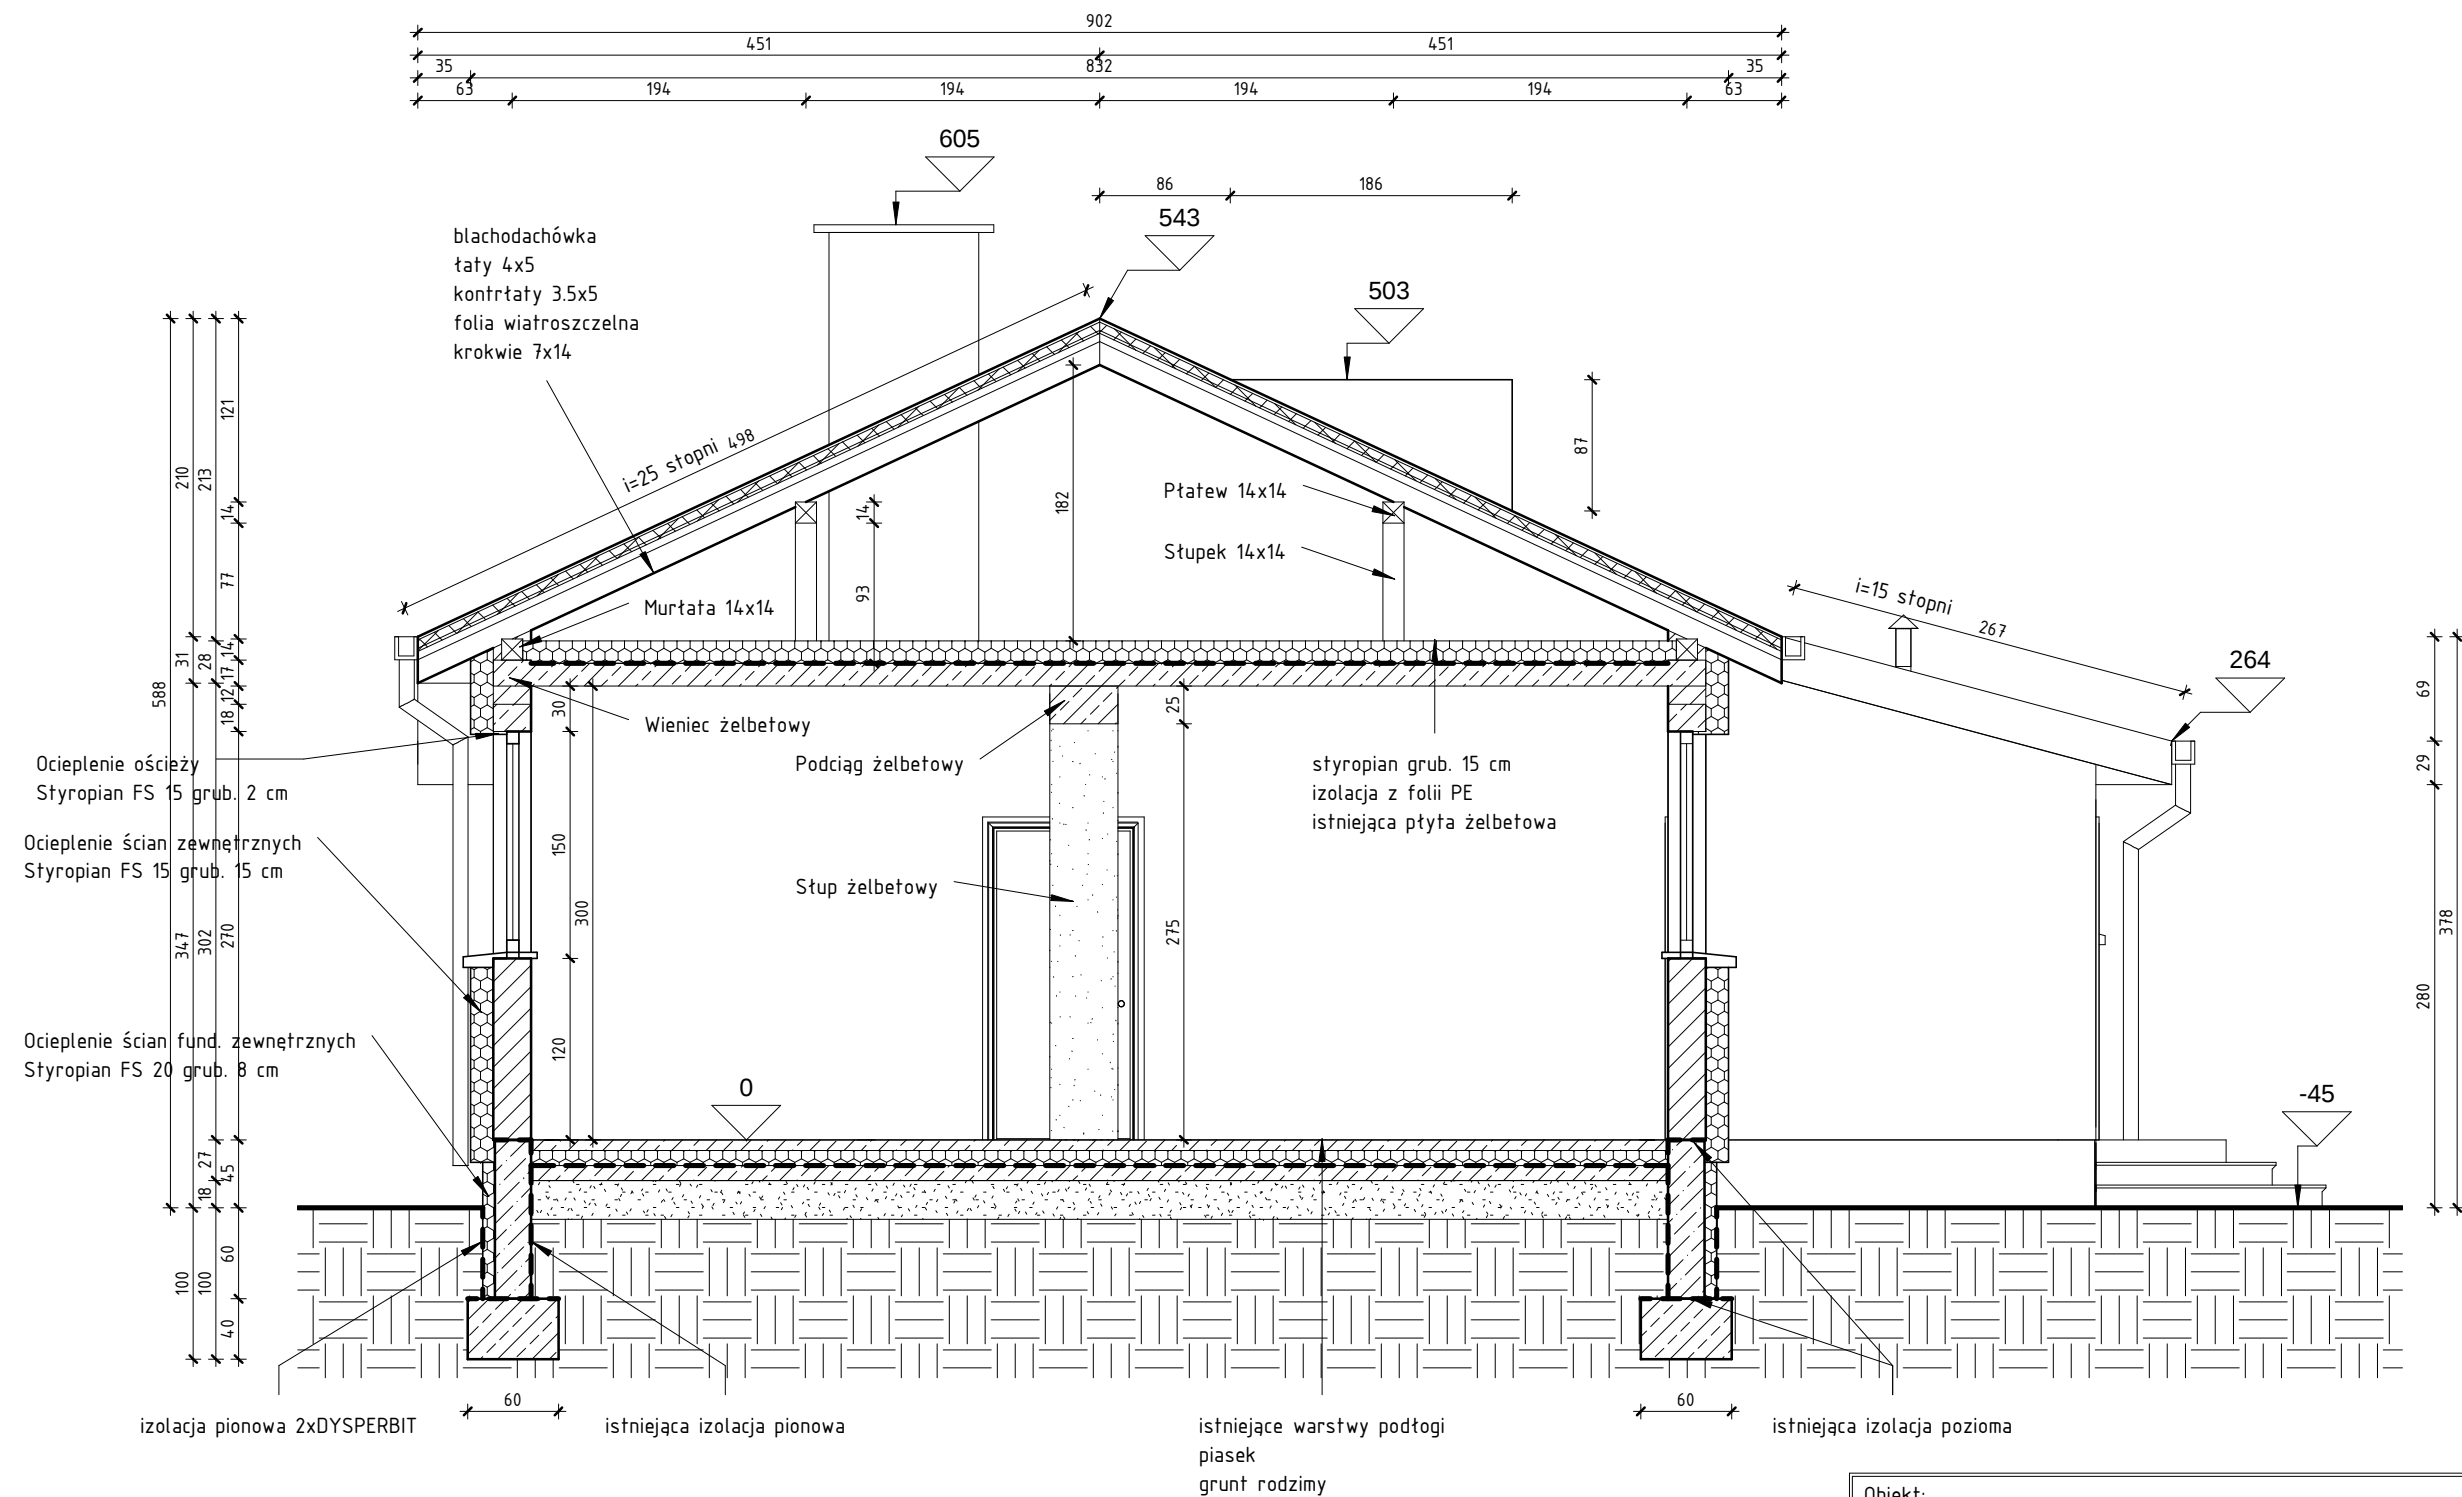

Obiekt: Rozbudowa budynku remizy OSP wraz z termomodernizacją			
Adres:	nr działki: 31/2, obręb: 0001 Budy Przysieki Rządowe Jedn. Ewid. 142204_2 Jednoróżec		Skala: 1:50
Rysunek:	Przekrój pionowy A-A	Rys. nr 9	Data: 01.2018r.
Projektował:			