



**KOLORYSTYKA - ELEWACJA
POŁUDNIOWO-WSCHODNIA
POŁUDNIOWO-ZACHODNIA**
skala 1:100

**ELEWACJA
POŁUDNIOWO-WSCHODNIA**

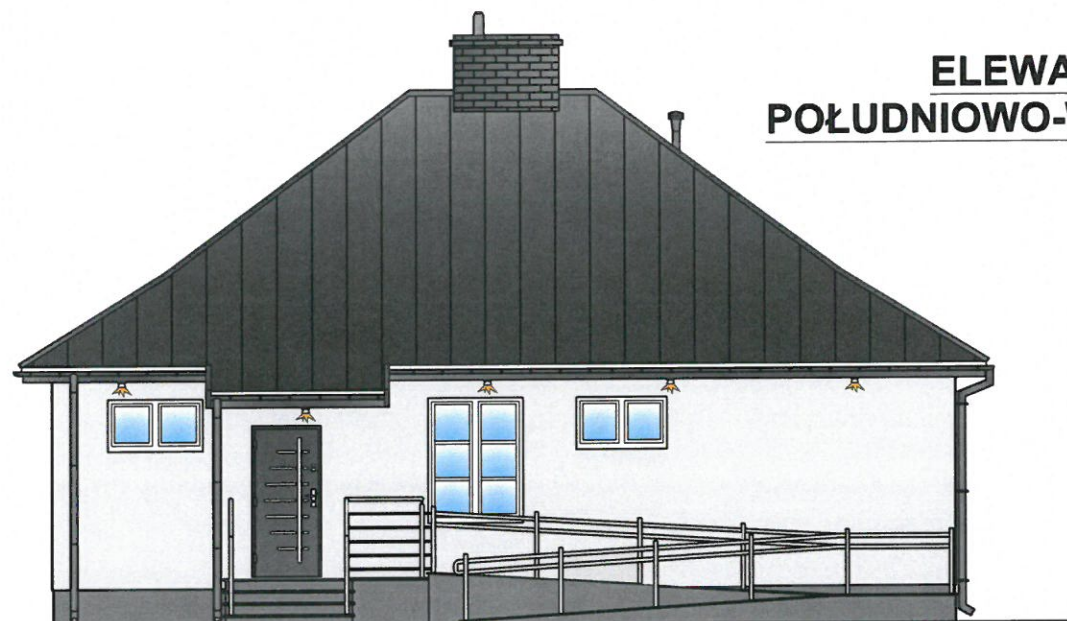

**ELEWACJA
POŁUDNIOWO-ZACHODNIA**

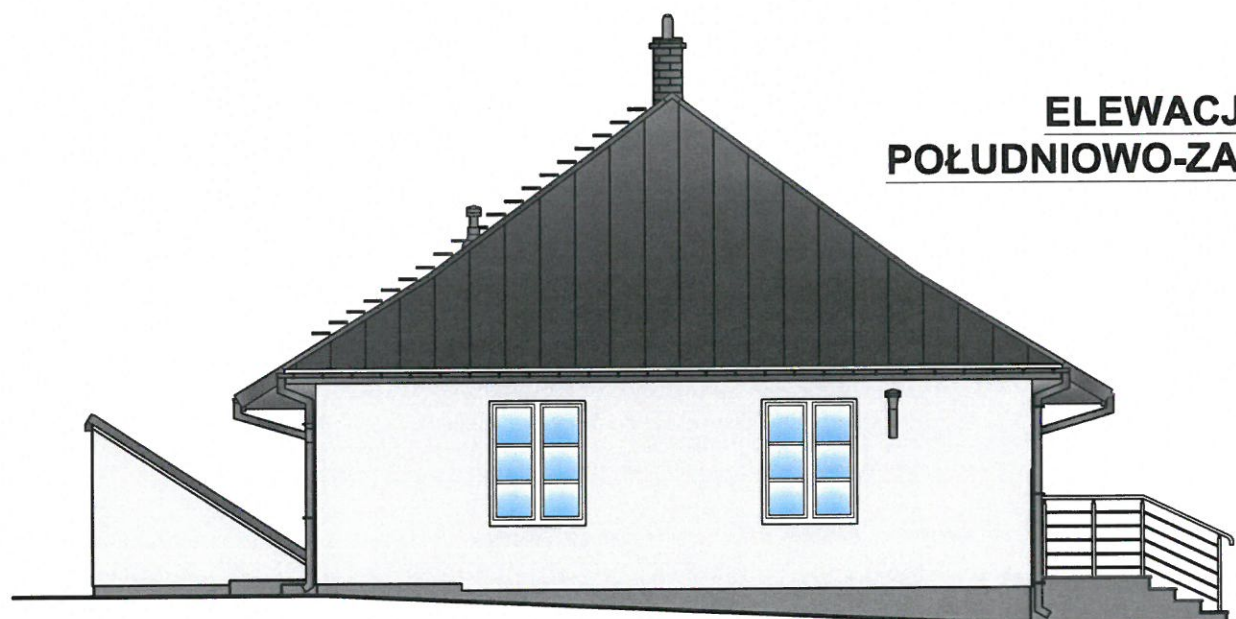

UWAGA:

- Pokrycie dachu - panele dachowe na rąbek zatrzaskowy z blachy stalowej ocynkowanej (Z 275) powlekanej gr. 0,7 mm (poliestr matt gr. min. 35 µm) - kolor grafitowy (wymagany atest hutniczy na blachę), gwarancja min. 30 lat;
- Obróbki blacharskie montowane z pasów długości min. 400 cm - kolor grafitowy;
- System rynnowania - system 120/100 cm - z blachy stal. ocynkowanej, powlekanej (gr. min. 0,60 mm, poliestr, grafit, gwarancja min. 30 lat), kolor grafitowy;
- Podbitki dachu - z blachy trapezowej ocynkowanej powlekanej T-8 (podsufitka) na ruszcie drewnianym - w kolorze białym
- Elementy wyposażenia dachu - ławy kominarskie, stopnie kominarskie - grafitowe
- Komin powyżej połaci dachowej z cegły klinkierowej w kolorze szarym;
- Ściany wykończyć tynkiem silikonowym - b. jasny szary, cokoł wykończyć tynkiem mozaikowym w kolorze grafitowym lub szarym ciemnym;
- Ściany schodów zewnętrznych i podjazdu dla osób niepełnosprawnych wykończyć tynkiem mozaikowym w kolorze grafitowym lub szarym ciemnym;
- Podest schodowy od podwórka obłożony płytkami gres w kolorze grafitowym i szarym
- Schody od strony ul. Odrodzenia obłożone płytami granitowymi (podest+stopnice w kolorze grafitowym, podstopnice w kolorze szarym)
- Balustrady schodowe i dla osób niepełnosprawnych ze stali nierdzewnej (kwasówki)
- Stolarka okienna z PVC - kolor biały
- Stolarka drzwiowa zewnętrzna kolor grafitowy

Wszystkie tynki i farby należy stosować zgodnie z zaleceniami Producenta.

Kolory na wydrukach mogą odbiegać od rzeczywistych barw producenta - kolorystykę należy ocenić wg palety kolorów producenta danego systemu

Odcień i nasycenie barw należy na etapie wykonywania elewacji uzgodnić z Inwestorem/Nadzorem Inwestorskim - przed zatwierdzeniem kolorystyki zaleca się wykonanie próbek poszczególnych kolorów na fragmentach płyty styropianowej o pow. ~1m²


UWAGI:

1. wszystkie roboty należy wykonywać zgodnie z Polskimi Normami, Warunkami Technicznymi wykonania i odbioru robót oraz zasadami wiedzy i sztuki budowlanej
2. wszystkie wymiary montażowe przed składaniem zamówień należy bezwzględnie sprawdzić w naturze na budowie.
3. nazwy handlowe mat. budowl. i systemów podane w dokumentacji są orientacyjne- dopuszcza się ich zamiang na materiały i systemy równoważne, pod warunkiem, że posiadają one cechy nie gorsze jakościowo i technicznie od wskazanych w projekcie - po akcept. projektanta.
4. zastosowane materiały muszą posiadać ważne atesty, aprobaty techn., certyfikaty bud. - dopuszcz. do stosowania w budownictwie użyteczności publicznej.
5. wykonawca przed przystąpieniem do robót zobowiązany jest do zapoznania się ze stanem istniejącym terenu inwestycji, oraz z kompletem dokumentacji wielobranżowej w tym wymaganiami ochrony ppoż.; w przypadku stwierdzenia istotnych różnic pomiędzy stanem istniejącym a projektem lub pomiędzy proj. branżowymi należy powiadomić projektanta celem uzyskania wyjaśnień przed realizacją remontu.


TYTUL PROJEKTU:	REMONT BUDYNKU KOMUNALNEGO W JEDNOROŻCU			
FAZA:	PROJEKT BUDOWLANY	ADRES:	06-323 Jednorzec, ul. Odrodzenia 6	DATA:
BRANŻA:	ARCHITEKTONICZNO-BUDOWLANA	NR DZIAŁKI:	jedn. ewid. Jednorzec, obręb Jednorzec, działka nr 312	05.2016
PROJEKTANT:	ELŻBIETA MIERZEJEWSKA upr. bud. nr 35/94/Os, 44/94/Os specjaln. architektoniczno-konstrukcyjna	PODPIS:	LUCYNA SZYMAŃSKA upr. bud. nr UAN.VI-7210/515/85/Os specjaln. konstrukcyjno-budowlana	RYS. NR:
RYSUNEK:	ELEWACJA PŁD.-WSCH. I PŁD.-ZACH. - KOLORYSTYKA			SKALA: 1:100

KOLORYSTYKA - ELEWACJA
PÓŁNOCNO-ZACHODNIA
PÓŁNOCNO-WSCHODNIA-
skala 1:100

ELEWACJA
PÓŁNOCNO-ZACHODNIA

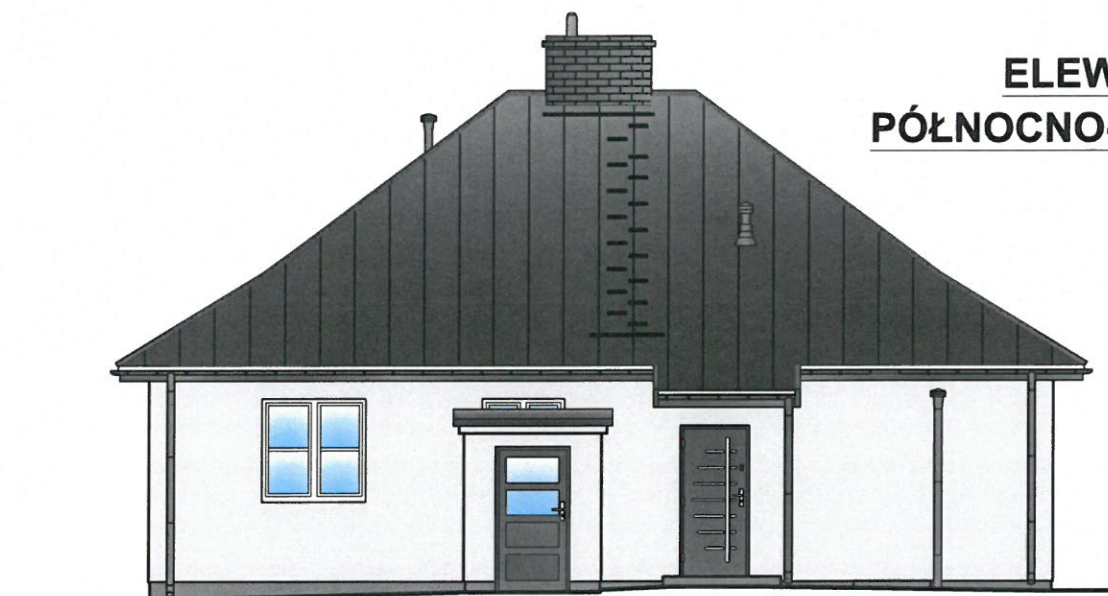

ELEWACJA
PÓŁNOCNO-WSCHODNIA-

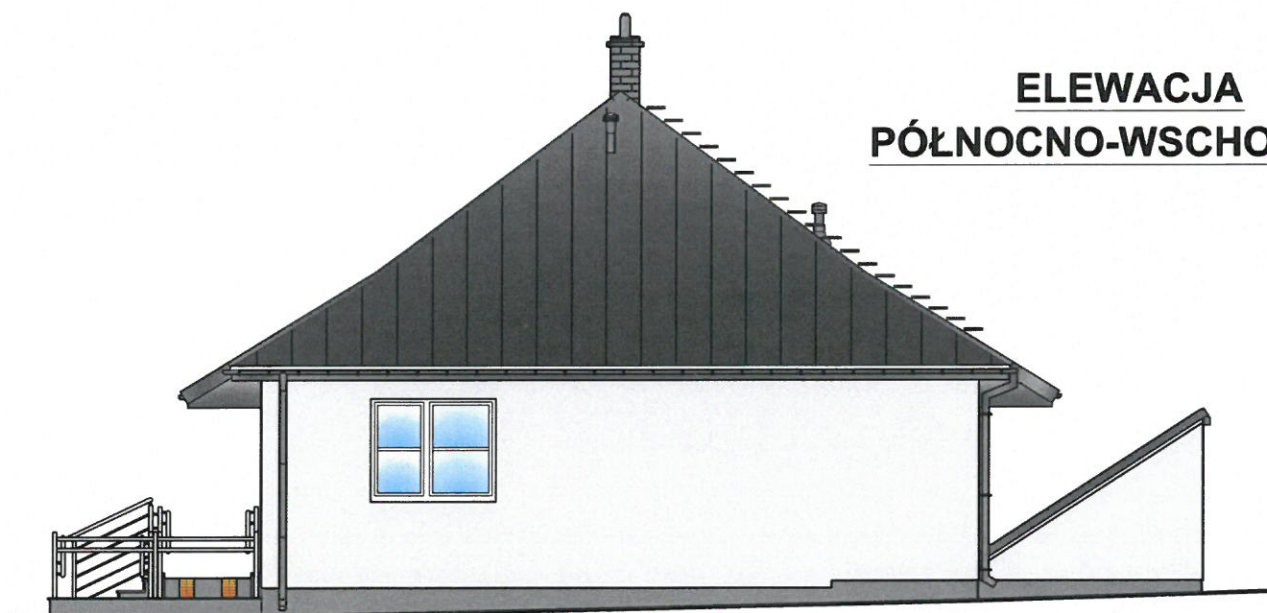

UWAGA:

- Pokrycie dachu - panele dachowe na rąbek zatrzaskowy z blachy stalowej ocynkowanej (Z 275) powlekanej gr. 0,7 mm (poliester matt gr. min. 35 µm) - kolor grafitowy (wymagany atest hutniczy na blachę), gwarancja min. 30 lat;
- Obróbki blacharskie montowane z pasów długości min. 400 cm - kolor grafitowy;
- System orynnowania - system 120/100 cm - z blachy stal. ocynkowanej, powlekanej (gr. min. 0,60 mm, poliester, grafit, gwarancja min.30 lat), kolor grafitowy;
- Podbitki dachu - z blachy trapezowej ocynkowanej powlekanej T-8 (podsufitka) na ruszcie drewnianym - w kolorze białym
- Elementy wyposażenia dachu - ławy kominarskie, stopnie kominarskie - grafitowe
- Komin powyżej połaci dachowej z cegły klinkierowej w kolorze szarym;
- Ściany wykończyć tynkiem silikonowym - b. jasny szary, cokol wykończyć tynkiem mozaikowym w kolorze grafitowym lub szarym ciemnym;
- Ściany schodów zewnętrznych i podjazdu dla osób niepełnosprawnych wykończyć tynkiem mozaikowym w kolorze grafitowym lub szarym ciemnym;
- Podest schodowy od podwórka obłożony płytkami gres w kolorze grafitowym i szarym
- Schody od strony ul. Odrodzenia obłożone płytami granitowymi (podest+stopnice w kolorze grafitowym, podstopnice w kolorze szarym)
- Balustrady schodowe i dla osób niepełnosprawnych ze stali nierdzewnej (kwasówki)
- Stolarka okienna z PVC - kolor biały
- Stolarka drzwiowa zewnętrzna kolor grafitowy

Wszystkie tynki i farby należy stosować zgodnie z zaleceniami Producenta.

Kolory na wydrukach mogą odbiegać od rzeczywistych barw producenta - kolorystykę należy ocenić wg palety kolorów producenta danego systemu

Odcień i nasycenie barw należy na etapie wykonywania elewacji uzgodnić z Inwestorem/Nadzorem Inwestorskim - przed zatwierdzeniem kolorystyki zaleca się wykonanie próbek poszczególnych kolorów na fragmentach płyty styropianowej o pow. ~1m²

UWAGI:

1. wszystkie roboty należy wykonywać zgodnie z Polskimi Normami, Warunkami Technicznymi wykonania i odbioru robót oraz zasadami wiedzy i sztuki budowlanej
2. wszystkie wymiary montażowe przed składaniem zamówień należy bezwzględnie sprawdzić w naturze na budowie.
3. nazwy handlowe mat. budowl. i systemów podane w dokumentacji są orientacyjne- dopuszcza się ich zmianę na materiały i systemy równoważne, pod warunkiem, że posiadają one cechy nie gorsze jakościowo i technicznie od wskazanych w projekcie - po akcept. projektanta.
4. zastosowane materiały muszą posiadać ważne atesty, aprobaty techn., certyfikaty bud. dopuszcz. do stosowania w budownictwie użyteczności publicznej.
5. wykonawca przed przystąpieniem do robót zobowiązany jest do zapoznania się ze stanem istniejącym terenu inwestycji, oraz z kompletem dokumentacji wielobranżowej w tym wymaganiami ochrony ppoż.; w przypadku stwierdzenia istotnych różnic pomiędzy stanem istniejącym a projektem lub pomiędzy proj. branżowymi należy powiadomić projektanta celem uzyskania wyjaśnień przed realizacją remontu.

TYTUŁ PROJEKTU:	REMONT BUDYNKU KOMUNALNEGO W JEDNOROŻCU			
FAZA:	PROJEKT BUDOWLANY	ADRES:	06-323 Jednorzec, ul. Odrodzenia 6	DATA:
BRANŻA:	ARCHITEKTONICZNO-BUDOWLANA	NR DZIAŁKI:	jedn. ewid. Jednorzec, obręb Jednorzec, działka nr 312	05.2016
PROJEKTANT:		PODPIS:	OPRACOWAŁ:	PODPIS:
ELŻBIETA MIERZEJEWSKA upr. bud. nr 35/94/Os, 44/94/Os specjaln. architektoniczno-konstrukcyjna			LUCYNA SZYMAŃSKA upr. bud. nr UAN.VI-7210/515/85/Os specjaln. konstrukcyjno-budowlana	B-10
RYSUNEK:	ELEWACJA PŁN.-ZACH. I PŁN.-WSCH. - KOLORYSTYKA			SKALA: 1:100