



ELEWACJA  
POŁUDNIOWO-WSCHODNIA  
POŁUDNIOWO-ZACHODNIA  
- PROJEKT  
skala 1:100

ELEWACJA  
POŁUDNIOWO-WSCHODNIA

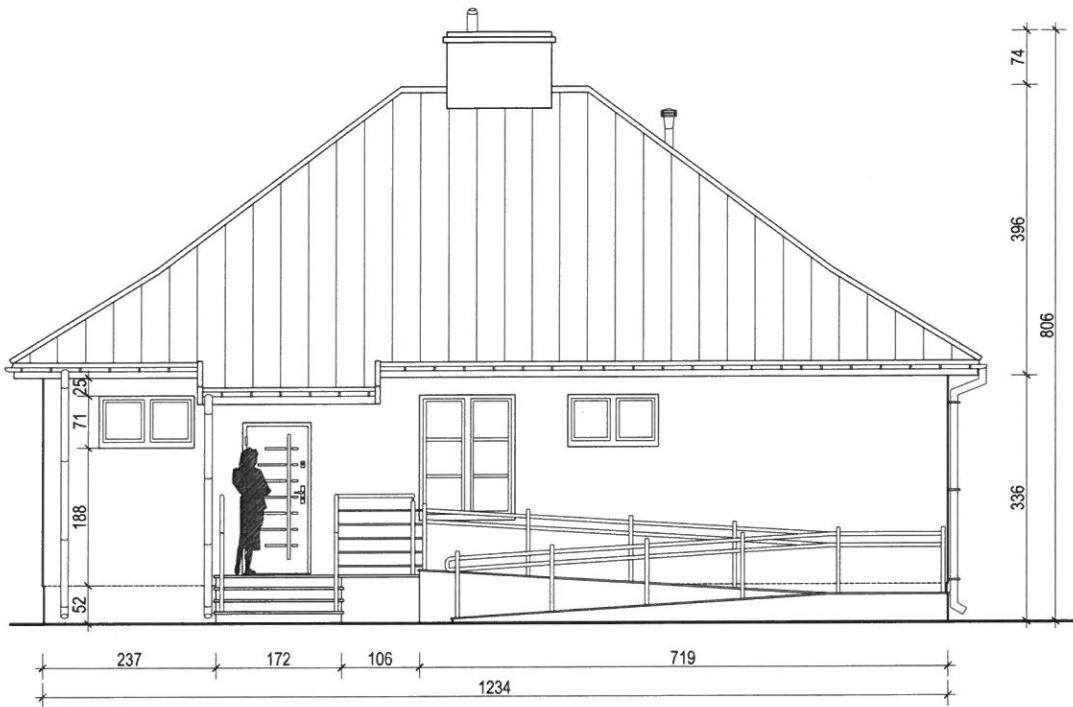

ELEWACJA  
POŁUDNIOWO-ZACHODNIA

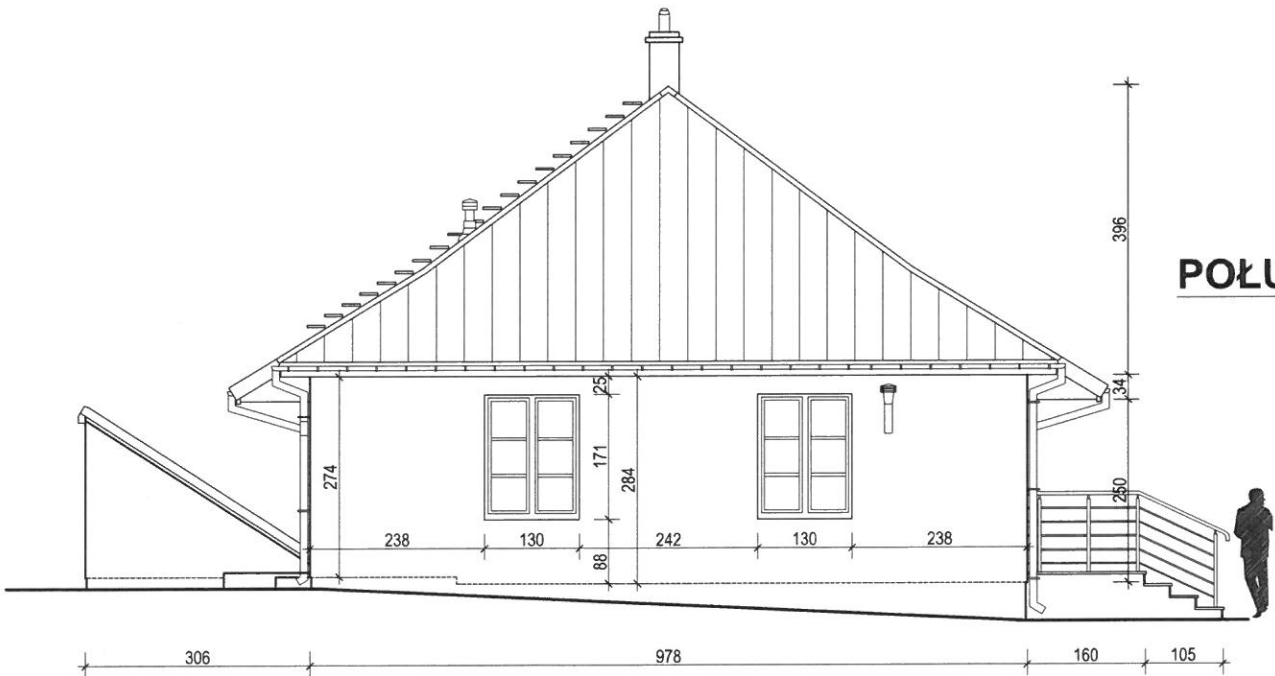


- UWAGI:
- wymiary podano w [cm], koty wysokościowe w [m].
  - wszystkie roboty należy wykonywać zgodnie z Polskimi Normami, Warunkami Technicznymi wykonania i odbioru robót oraz zasadami wiedzy i sztuki budowlanej
  - otwory drzwiowe w ścianach zwirowano do osi otworu, wielkość otworów dostosować do wymagań montażowych wybranego producenta stolarki.
  - poziomy posadzek należy zweryfikować i precyzyjnie wytyczyć geodezyjnie; odchyłki od projektu należy konsultować z projektantem
  - wszystkie wymiary montażowe przed składaniem zamówień należy bezwzględnie sprawdzić w naturze na budowie.
  - nazwy handlowe mat. budowl. i systemów podane w dokumentacji są orientacyjnie- dopuszcza się ich zamienną na materiały i systemy równoważne , pod warunkiem, że posiadają one cechy nie gorsze jakościowo i technicznie od wskazanych w projekcie - po akcept. projektanta.
  - zastosowane materiały muszą posiadać ważne atesty, aprobaty techn., certyfikaty bud . dopuszcz. do stosowania w budownictwie użyteczności publicznej.
  - wykonawca przed przystąpieniem do robót zobowiązany jest do zapoznania się ze stanem istniejącym terenu inwestycji, oraz z kompletem dokumentacji wielobranżowej w tym wymaganiami ochrony ppoż.; w przypadku stwierdzenia istotnych różnic pomiędzy stanem istniejącym a projektem lub pomiędzy proj. branżowymi należy powiadomić projektanta celem uzyskania wyjaśnień przed realizacją remontu.
  - ścianek działowych nie należy murować na styk ze stropem- należy zostawić szczelinę o szer ~10 do 30 mm w zależności od rozpiętości stropu, którą następnie wypełnia się pianką montażową lub innym elastycznym materiałem- dzięki temu ugięcia stropu nie będą powodować pęknięcia ścian działowych.

- UWAGA:
- panele dachowe na rąbek zatrzaskowy z blachy stalowej ocynkowanej (Z 275) powlekanej gr. 0,7 mm (poliestr matt gr. 35 µm) - kolor grafitowy (wymagany atest hutniczy na blachę), gwarancja min. 30 lat;
  - obróbki blacharskie montowane z pasów długości min. 400 cm - kolor grafitowy
  - orynnowanie z blachy ocynkowanej powlekanej 120/100 - kolor grafitowy ;
  - podsuflita okapu z blachy ocynkowanej powlekanej poliestrem
  - balustrady schodowe i dla osób niepełnosprawnych ze stali nierdzewnej
  - podest, stopnice schodów z płyt granitowych ogniowanych gr. 3 cm, podstopnice z płyt granitowych polerowanych gr. 2 cm
  - na połaci dachowej - kierunku południowo-wschodni zaprojektowano montaż 12 modułów fotowoltaicznych elektrowni słonecznej 3kWp - szczegóły wg projektu branży elektrycznej
  - wymiary podane na rysunku należy sprawdzić z rzeczywistymi na budowie


|   |                                         |                                                                                             |                                                          |          |
|---|-----------------------------------------|---------------------------------------------------------------------------------------------|----------------------------------------------------------|----------|
| TYTUŁ PROJEKTU:                                                                                      | REMONT BUDYNKU KOMUNALNEGO W JEDNOROŻCU |                                                                                             |                                                          |          |
| FAZA:                                                                                                | PROJEKT BUDOWLANY                       | ADRES:                                                                                      | 06-323 Jednorożec, ul. Odrodzenia 6                      | DATA:    |
| BRANŻA:                                                                                              | ARCHITEKTONICZNO-BUDOWLANA              | NR DZIAŁKI:                                                                                 | jedn. ewid. Jednorożec, obręb Jednorożec, działka nr 312 | 05.2016  |
|   |                                         | PODPIS:                                                                                     | OPRACOWAŁ:                                               | PODPIS:  |
| ELŻBIETA MIERZEJEWSKA<br>upr. bud. nr 35/94/Os, 44/94/Os<br>specjaln. architektoniczno-konstrukcyjna |                                         | LUCYNA SZYMAŃSKA<br>upr. bud. nr UAN.VI-7210/515/85/Os<br>specjaln. konstrukcyjno-budowlana |                                                          | RYS. NR: |
| RYSUNEK:                                                                                             |                                         | ELEWACJA PŁD.-WSCH. I PŁD.-ZACH.<br>- PROJEKT                                               |                                                          | SKALA:   |
|   |                                         |                                                                                             |                                                          | 1:100    |

**ELEWACJA**  
**PÓŁNOCNO-ZACHODNIA**  
**PÓŁNOCNO-WSCHODNIA-**  
**PROJEKT**  
skala 1:100

**ELEWACJA**  
**PÓŁNOCNO-ZACHODNIA**

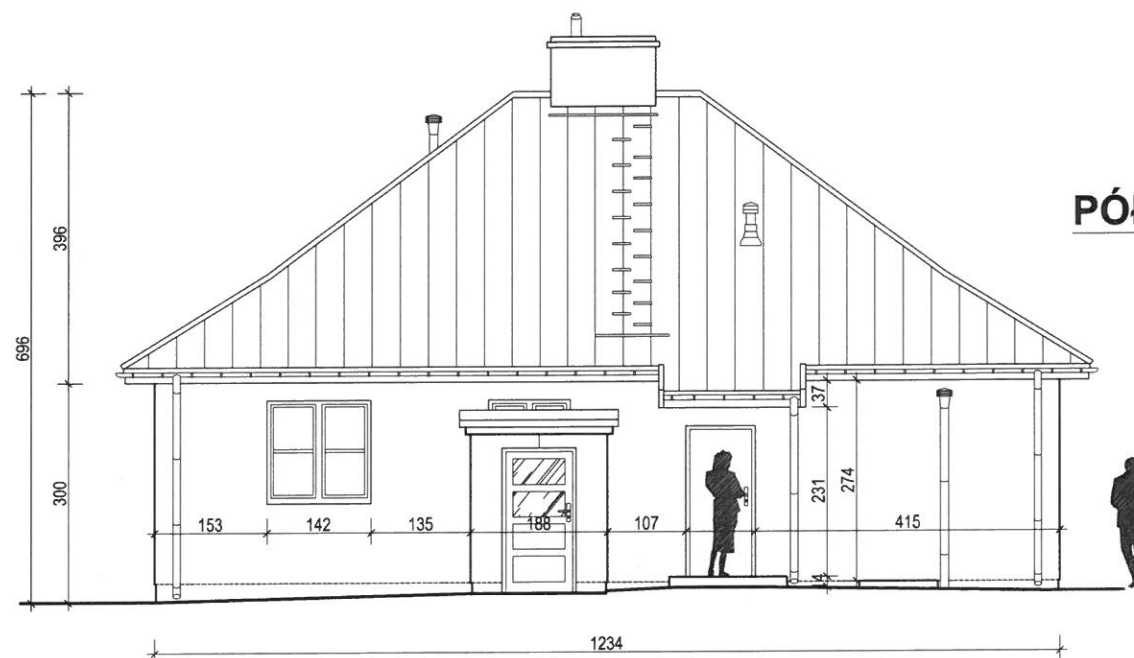

**ELEWACJA**  
**PÓŁNOCNO-WSCHODNIA-**

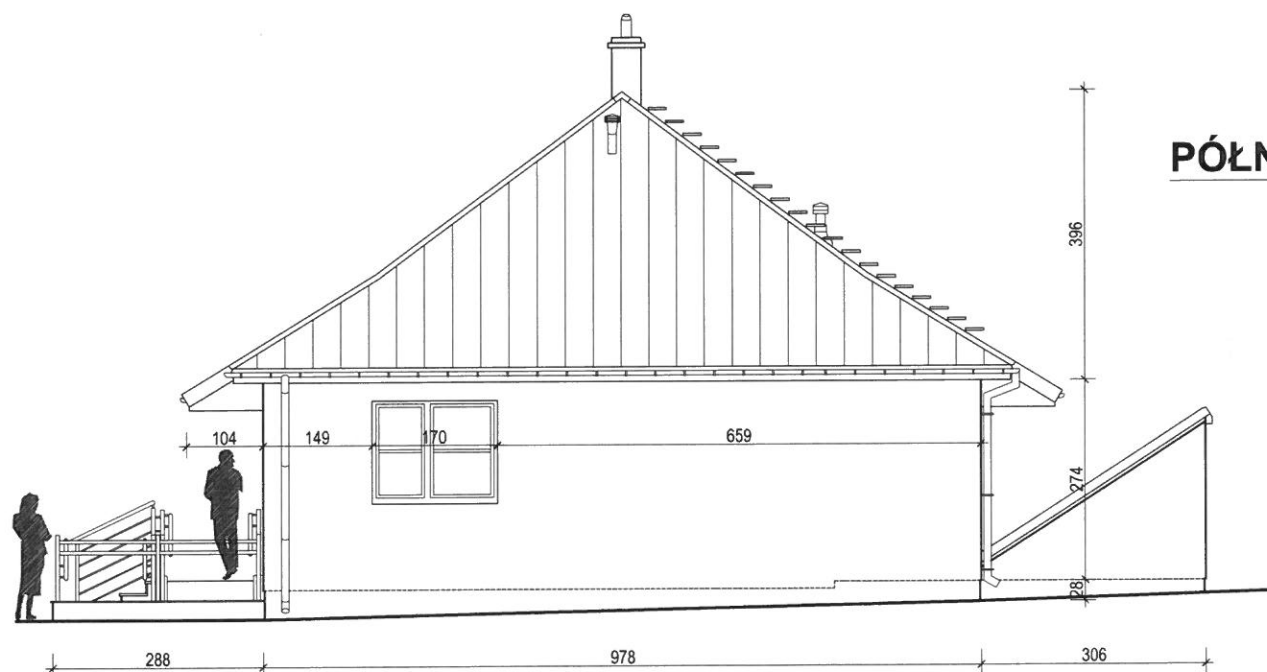

**UWAGA:**

- panele dachowe na rąbek zatrzaskowy z blachy stalowej ocynkowanej (Z 275) powlekanej gr. 0,7 mm (poliestr matt gr. 35 µm) - kolor grafitowy (wymagany atest hutniczy na blachę), gwarancja min. 30 lat;
- obróbki blacharskie montowane z pasów długości min. 400 cm - kolor grafitowy
- orynnowanie z blachy ocynkowanej powlekanej 120/100 - kolor grafitowy ;
- podsufitka okapu z blachy ocynkowanej powlekanej poliestrem
- podest schodowy od podwórka obłożony płytkami gres
- schody od strony ul. Odrodzenia (podest+stopnice i podstopnice)
- obłożone płytami granitowymi
- balustrady schodowe i dla osób niepełnosprawnych ze stali nierdzewnej (kwasówki)
- wymiary podane na rysunku należy sprawdzić z rzeczywistymi na budowie

**UWAGI:**

1. wymiary podano w [cm], kąty wysokościowe w [m].
2. wszystkie roboty należy wykonywać zgodnie z Polskimi Normami, Warunkami Technicznymi wykonania i odbioru robót oraz zasadami wiedzy i sztuki budowlanej
3. otwory drzwiowe w ścianach wymiarowano do osi otworu, wielkość otworów dostosować do wymagań montażowych wybranego producenta stolarki.
4. poziomy posadzek należy zweryfikować i precyzyjnie wytyczyć geodezyjnie; odchyłki od projektu należy konsultować z projektantem
5. wszystkie wymiary montażowe przed składaniem zamówień należy bezwzględnie sprawdzić w naturze na budowie.
6. nazwy handlowe mat. budowl. i systemów podane w dokumentacji są orientacyjne- dopuszcza się ich zamienną na materiały i systemy równoważne, pod warunkiem, że posiadają one cechy nie gorsze jakościowo i technicznie od wskazanych w projekcie - po akcept. projektanta.
7. zastosowane materiały muszą posiadać ważne atesty, aprobaty techn., certyfikaty bud. - dopuszcz. do stosowania w budownictwie użyteczności publicznej.
8. wykonawca przed przystąpieniem do robót zobowiązany jest do zapoznania się ze stanem istniejącym terenu inwestycji, oraz z kompletem dokumentacji wielobranżowej w tym wymaganiami ochrony ppoż.; w przypadku stwierdzenia istotnych różnic pomiędzy stanem istniejącym a projektem lub pomiędzy proj. branżowymi należy powiadomić projektanta celem uzyskania wyjaśnień przed realizacją remontu.
9. ścianek działowych nie należy murować na styk ze stropem- należy zostawić szczelinę o szer ~10 do 30 mm w zależności od rozpiętości stropu, którą następnie wypełnia się pianką montażową lub innym elastycznym materiałem- dzięki temu ugięcia stropu nie będą powodować pęknięcia ścian działowych.

|   |                                               |                                                                                             |                                                          |         |                 |
|---|-----------------------------------------------|---------------------------------------------------------------------------------------------|----------------------------------------------------------|---------|-----------------|
| TYTUŁ PROJEKTU:                                                                                      |                                               | REMONT BUDYNKU KOMUNALNEGO W JEDNOROŻCU                                                     |                                                          |         |                 |
| FAZA:                                                                                                | PROJEKT BUDOWLANY                             | ADRES:                                                                                      | 06-323 Jednoróżec, ul. Odrodzenia 6                      |         | DATA:           |
| BRANŻA:                                                                                              | ARCHITEKTONICZNO-BUDOWLANA                    | NR DZIAŁKI:                                                                                 | jedn. ewid. Jednoróżec, obręb Jednoróżec, działka nr 312 |         | 05.2016         |
|   |                                               | PODPIS:                                                                                     | OPRACOWAŁ:                                               | PODPIS: | RYS. NR:        |
| ELŻBIETA MIERZEJEWSKA<br>upr. bud. nr 35/94/Os, 44/94/Os<br>specjaln. architektoniczno-konstrukcyjna |                                               | LUCYNA SZYMAŃSKA<br>upr. bud. nr UAN.VI-7210/515/85/Os<br>specjaln. konstrukcyjno-budowlana |                                                          | B-06    |                 |
| RYSUNEK:                                                                                             | ELEWACJA PŁN.-ZACH. I PŁN.-WSCH.<br>- PROJEKT |                                                                                             |                                                          |         | SKALA:<br>1:100 |