



**RZUT NAWIERZCHNI
UTWARDZONEJ -
PROJEKT**
skala 1:100

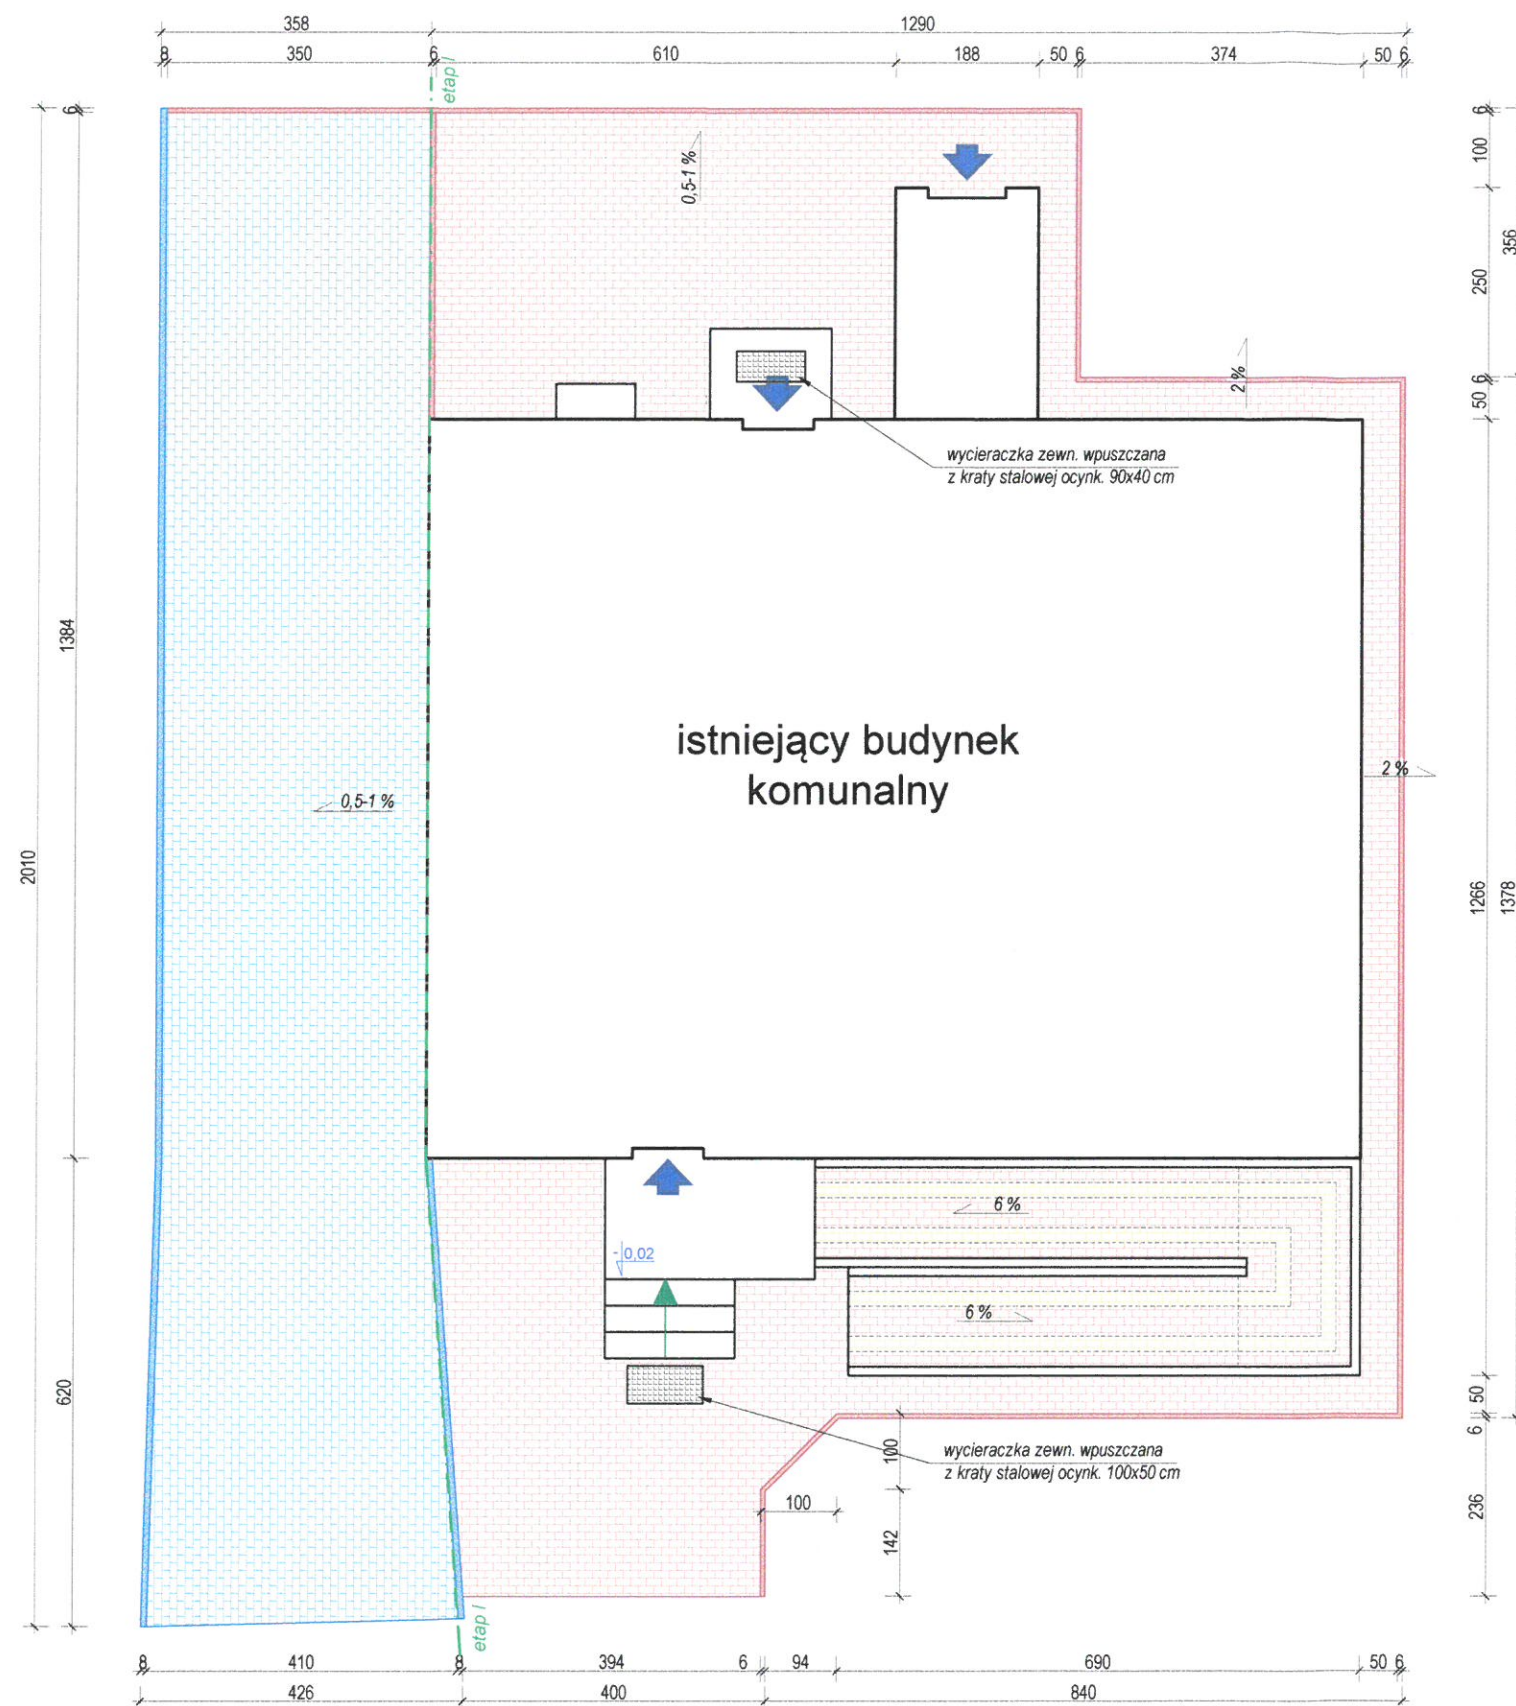

PRZEKÓJ NAWIERZCHNI UTWARDZONEJ
dla ruchu pieszego
skala 1:25



PRZEKÓJ NAWIERZCHNI UTWARDZONEJ
dla ruchu kołowego
skala 1:25

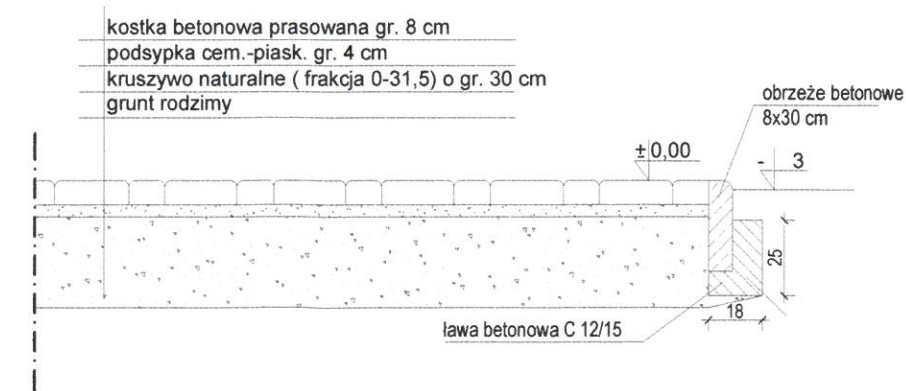

UWAGA:

- poziom i spadek chodnika (placu) pomiędzy schodami i podjazdem dla osób niepełnosprawnych a furtką w ogrodzeniu dostosować do istniejącego chodnika przy ul. Odrodzenia, tak, aby umożliwić swobodny podjazd wózkiem inwalidzkim
- poziom i spadek drogi dojazdowej dostosować do istniejącego zjazdu w ul. Odrodzenia
- w nawierzchni z polbruki wykonać odpływ wody deszczowej z rury spustowej na teren zielony - zagłębienie z dwóch rzędów kostki
- wymiary podane na rysunku należy sprawdzić z rzeczywistymi na budowie

	NAWIERZCHNIA Z KOSTKI POLBRUK GR. 6 cm (KOLOROWEJ) - 60,4 m ²
	PROJEKTOWANE OBRZEŻA BETONOWE 6x20 cm (KOLOROWE) - 48,4 mb
	NAWIERZCHNIA Z KOSTKI POLBRUK GR. 8 cm (KOLOROWEJ) - 72,0 m ²
	PROJEKTOWANE OBRZEŻA BETONOWE 8x30 cm (KOLOROWE) - 26,2 mb
	NAWIERZCHNIA Z KOSTKI POLBRUK GR. 6 cm (KOLOROWEJ) na podjeździe dla osób niepełnosprawnych - 16,77 m ²

TYTUŁ PROJEKTU:	REMONT BUDYNKU KOMUNALNEGO W JEDNOROŻCU			
FAZA:	PROJEKT BUDOWLANY	ADRES:	06-323 Jednorzec, ul. Odrodzenia 6	DATA:
BRANŻA:	ZAGOSPODAROWANIE TERENU	NR DZIAŁKI:	jedn. ewid. Jednorzec, obręb Jednorzec, działka nr 312	06.2018
PROJEKTANT:	ELŻBIETA MIERZEJEWSKA upr. bud. nr 35/94/Os, 44/94/Os specjaln. architektoniczno-konstrukcyjna	PODPIS:	LUCYNA SZYMAŃSKA upr. bud. nr UAN.VI-7210/515/85/Os specjaln. konstrukcyjno-budowlana	RYS. NR:
RYSUNEK:	RZUT NAWIERZCHNI UTWARDZONEJ - RYS. ZAMIENNY			SKALA: 1:100